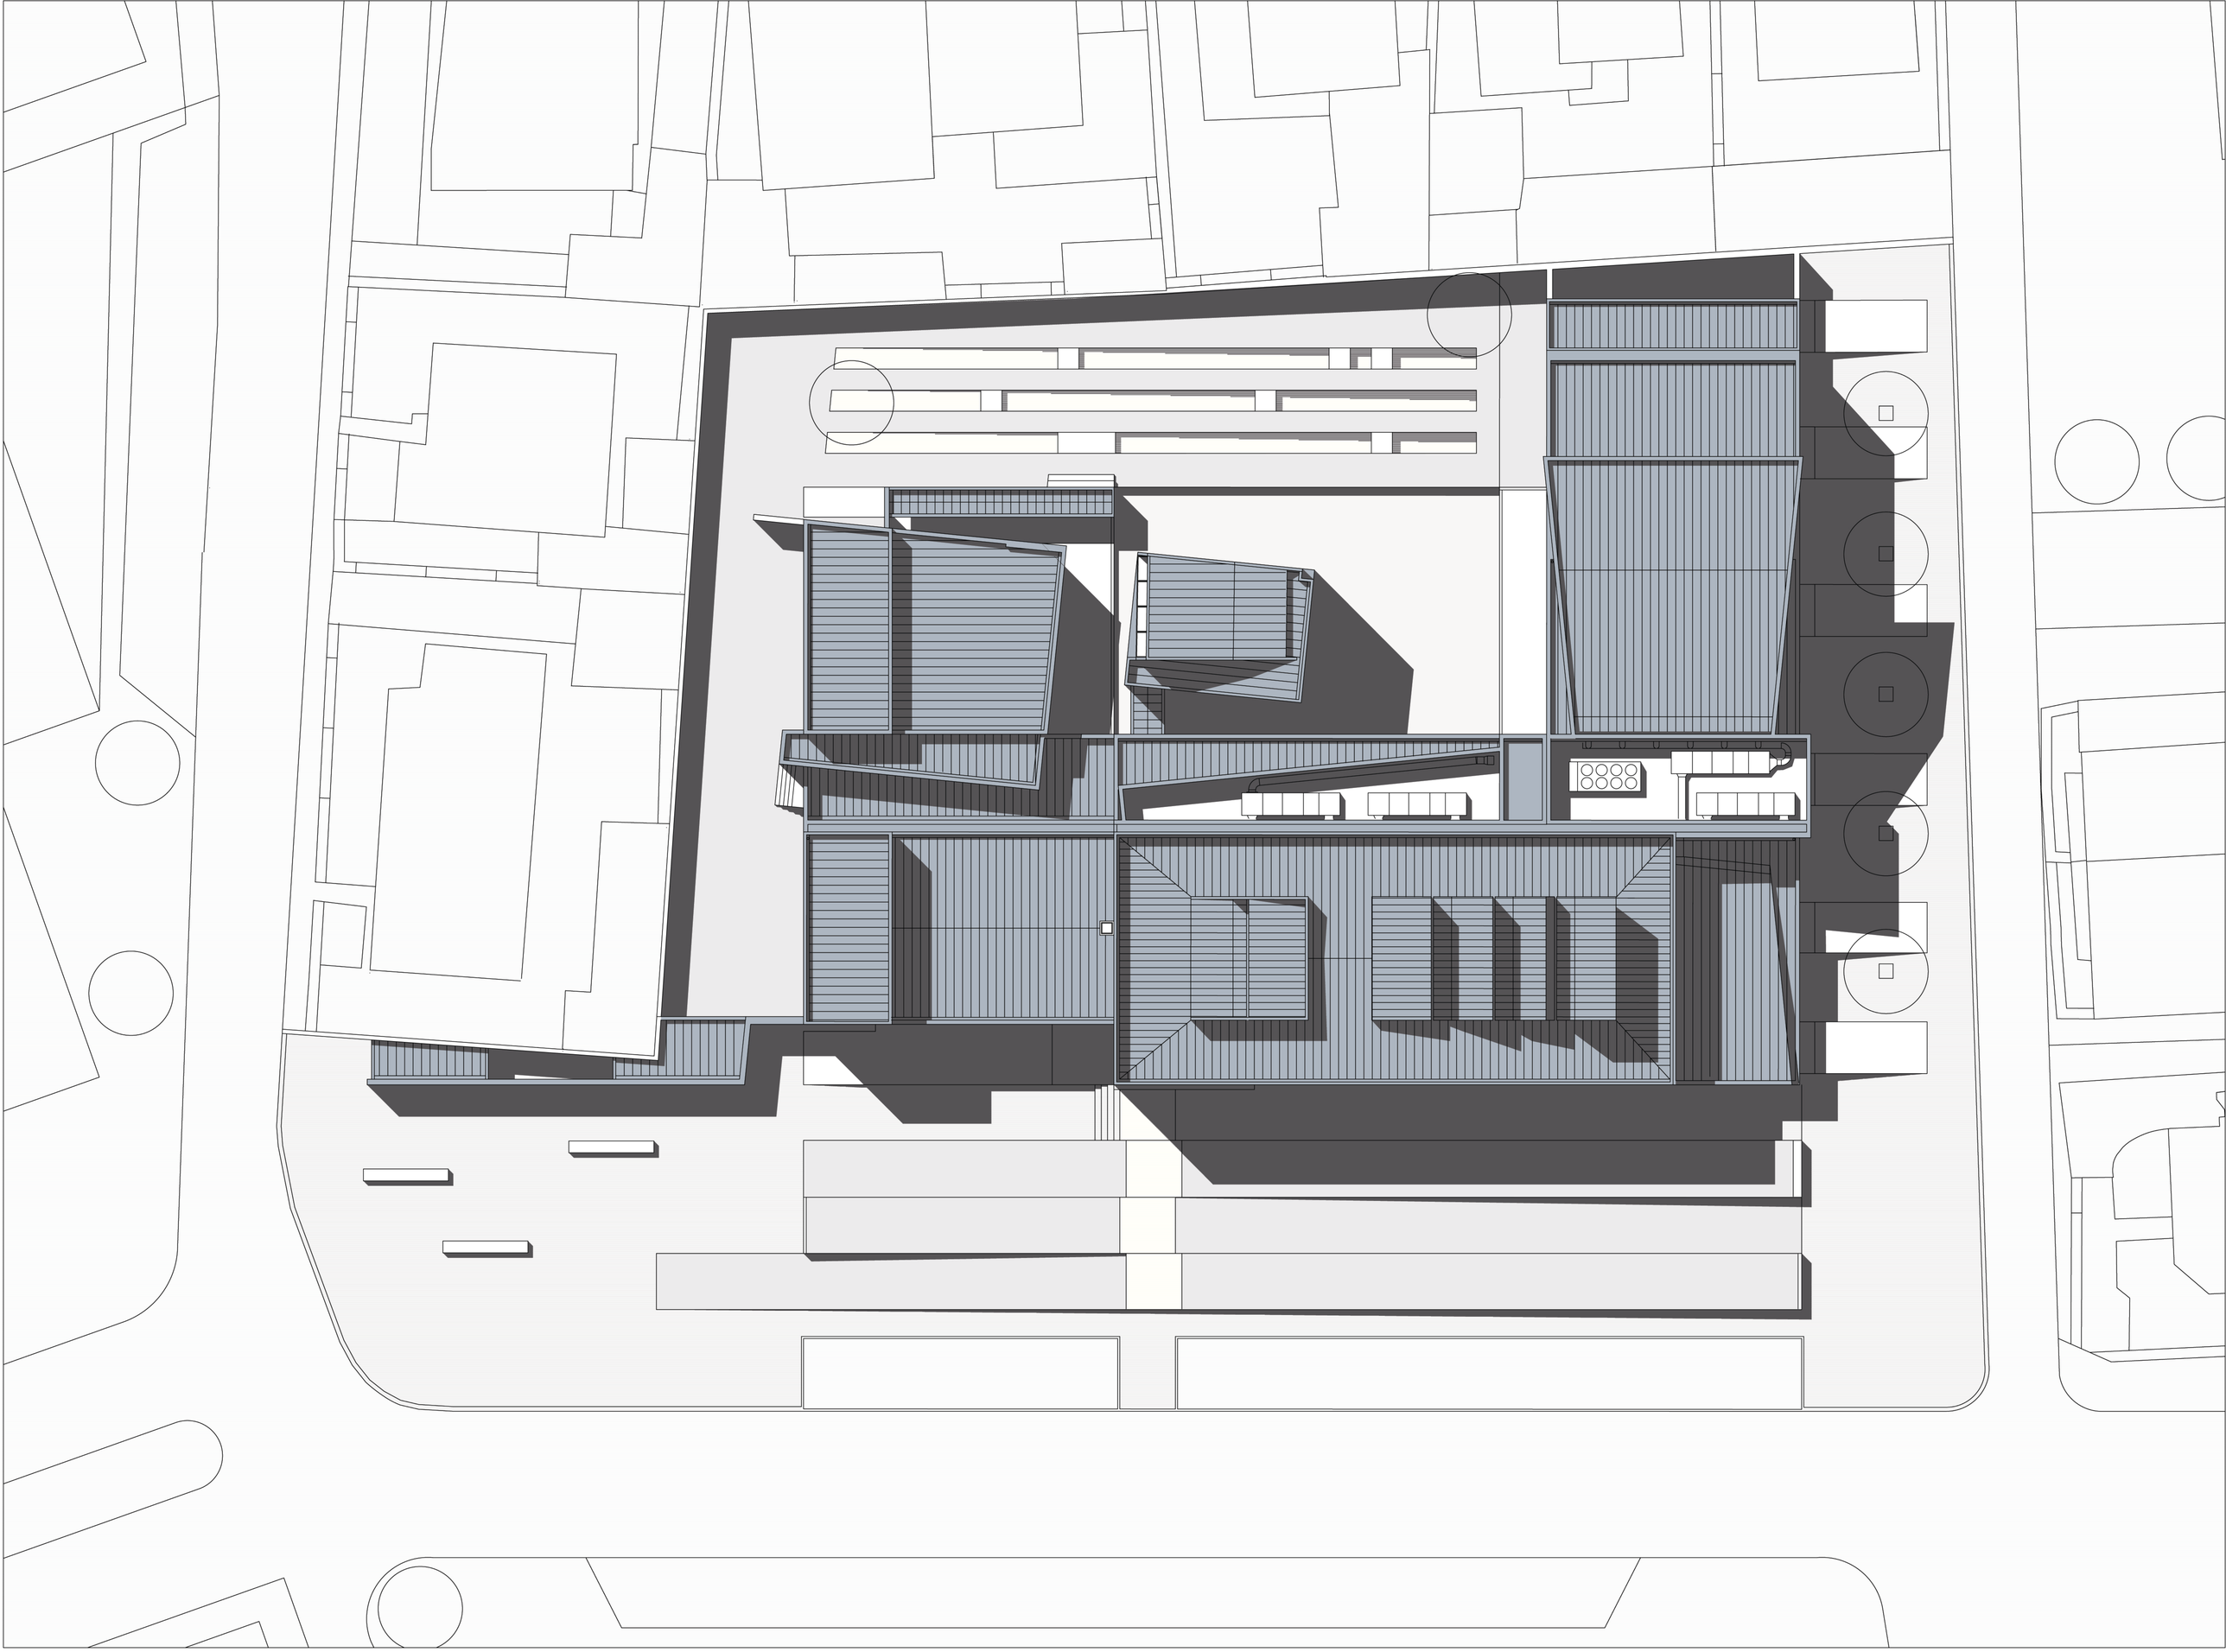

PLANTA DE COBERTURA