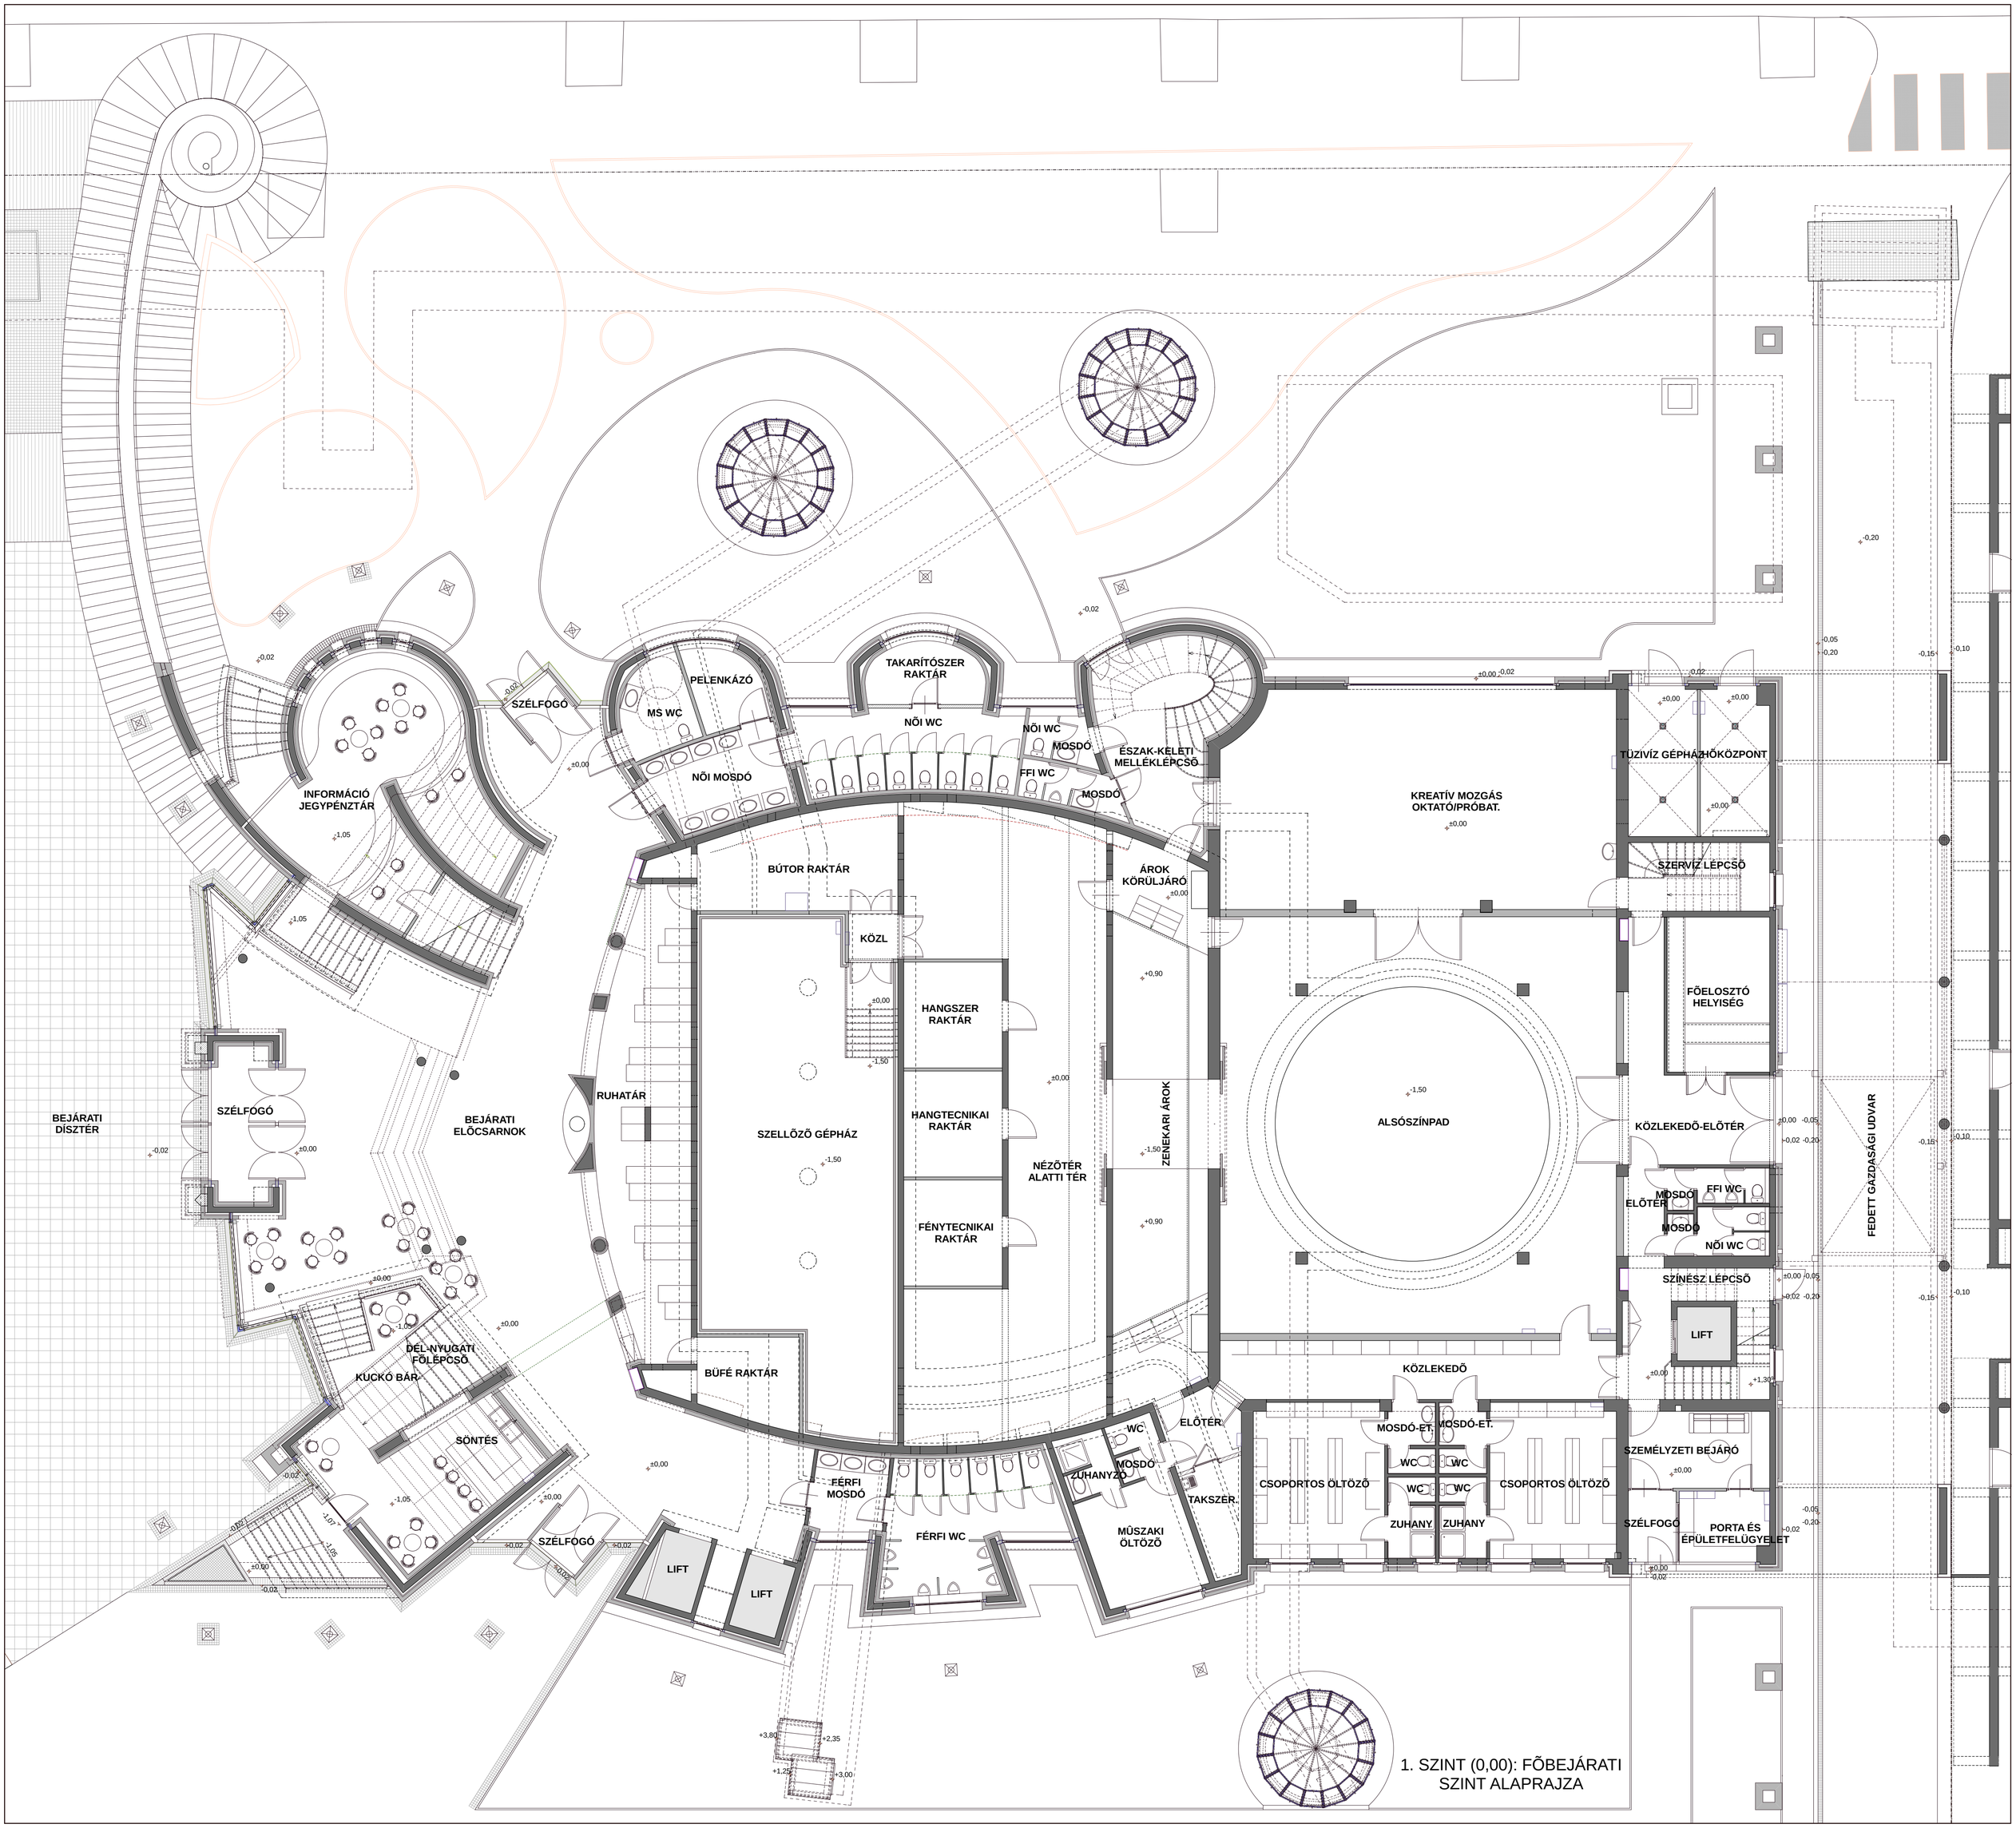

1. SZINT (0,00): FŐBEJÁRATI SZINT ALAPRAJZA