



FALMETSZET m=1:25


7-ES CSOMÓPONT
METSZ SÍKJA

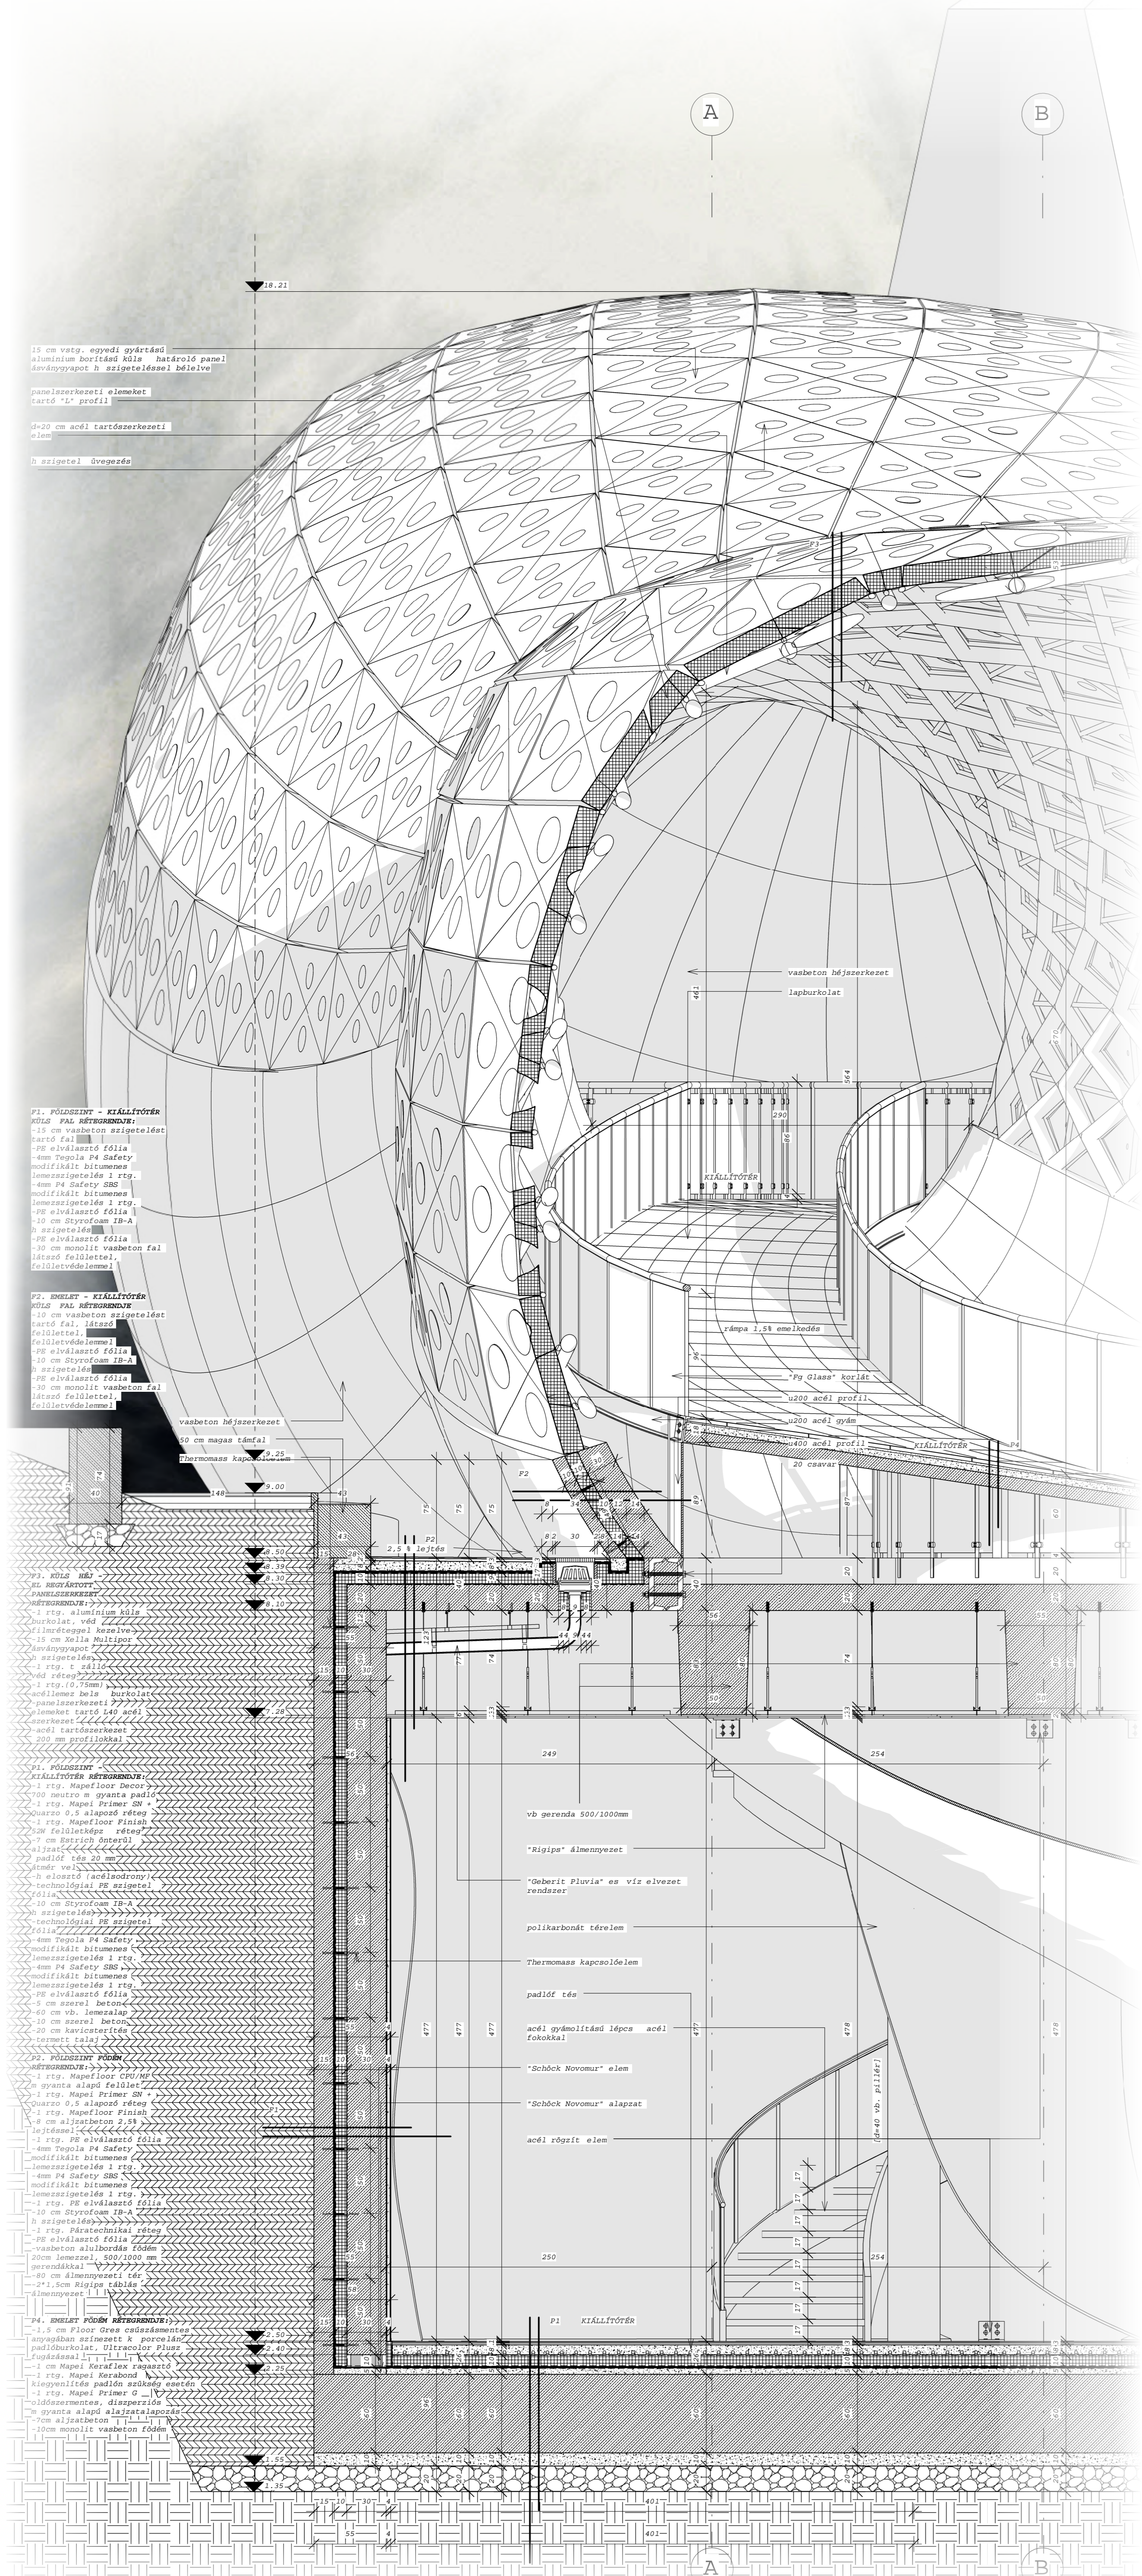


5-ÖS CSOMÓPONT
METSZ SÍKJA

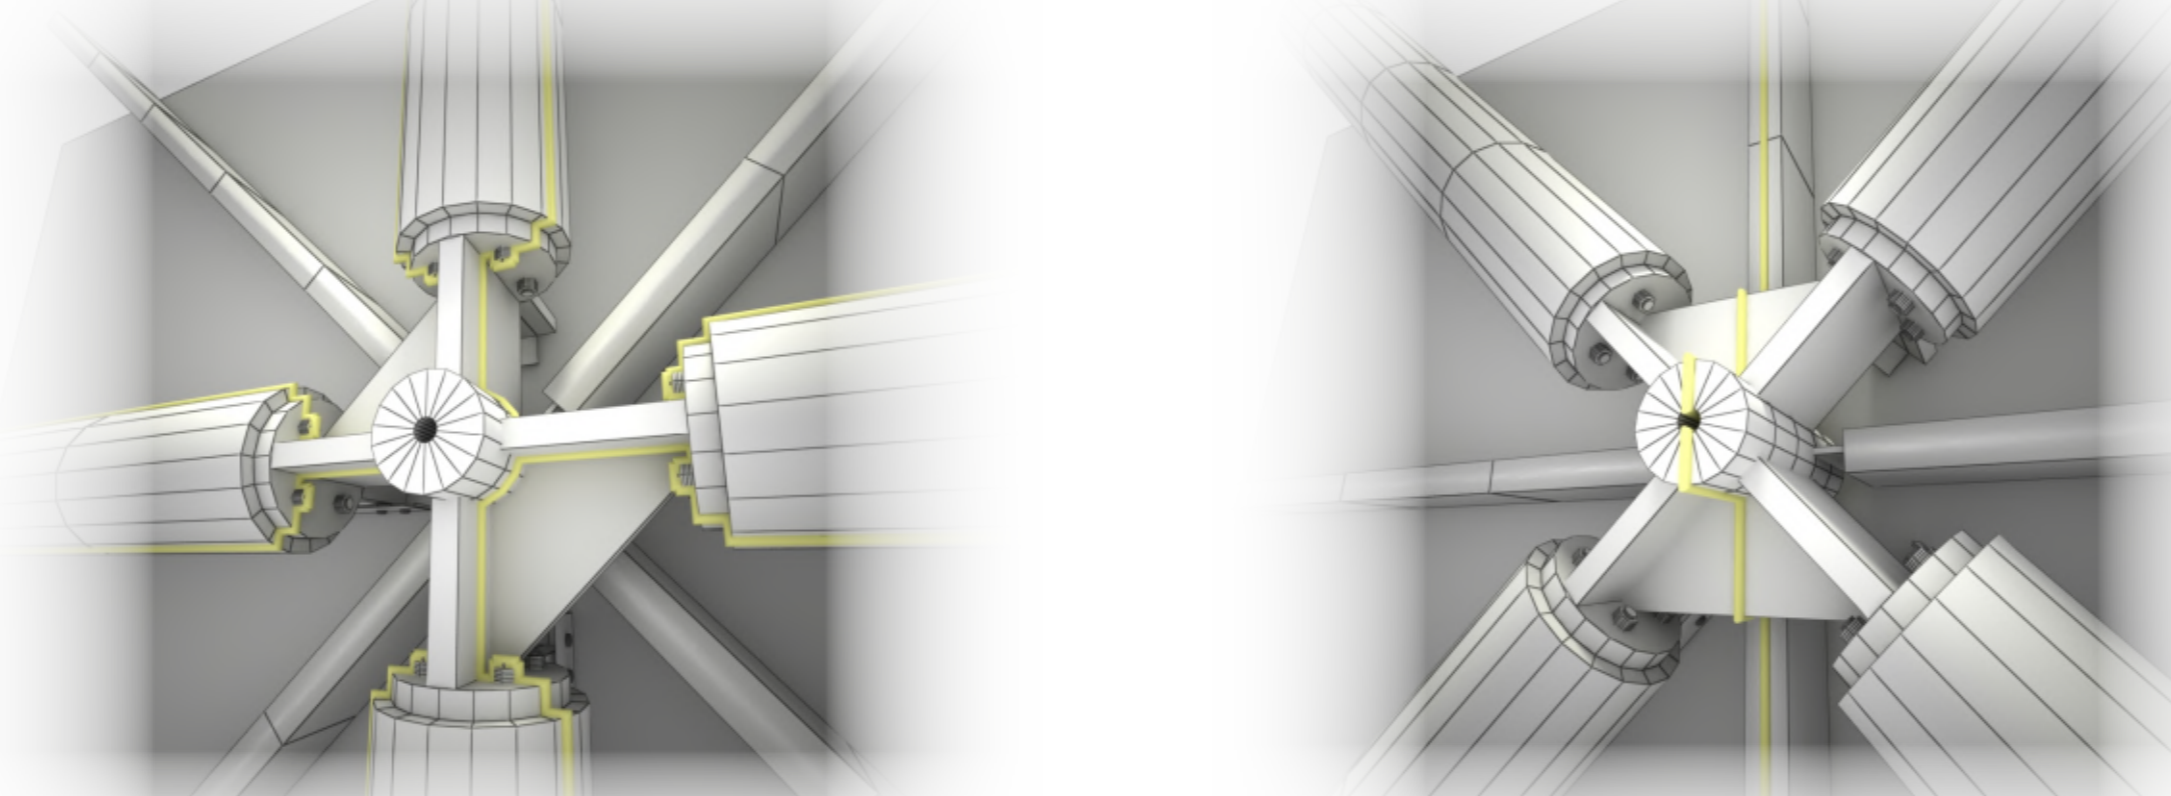

5-ÖS CSOMÓPONT m=1:5

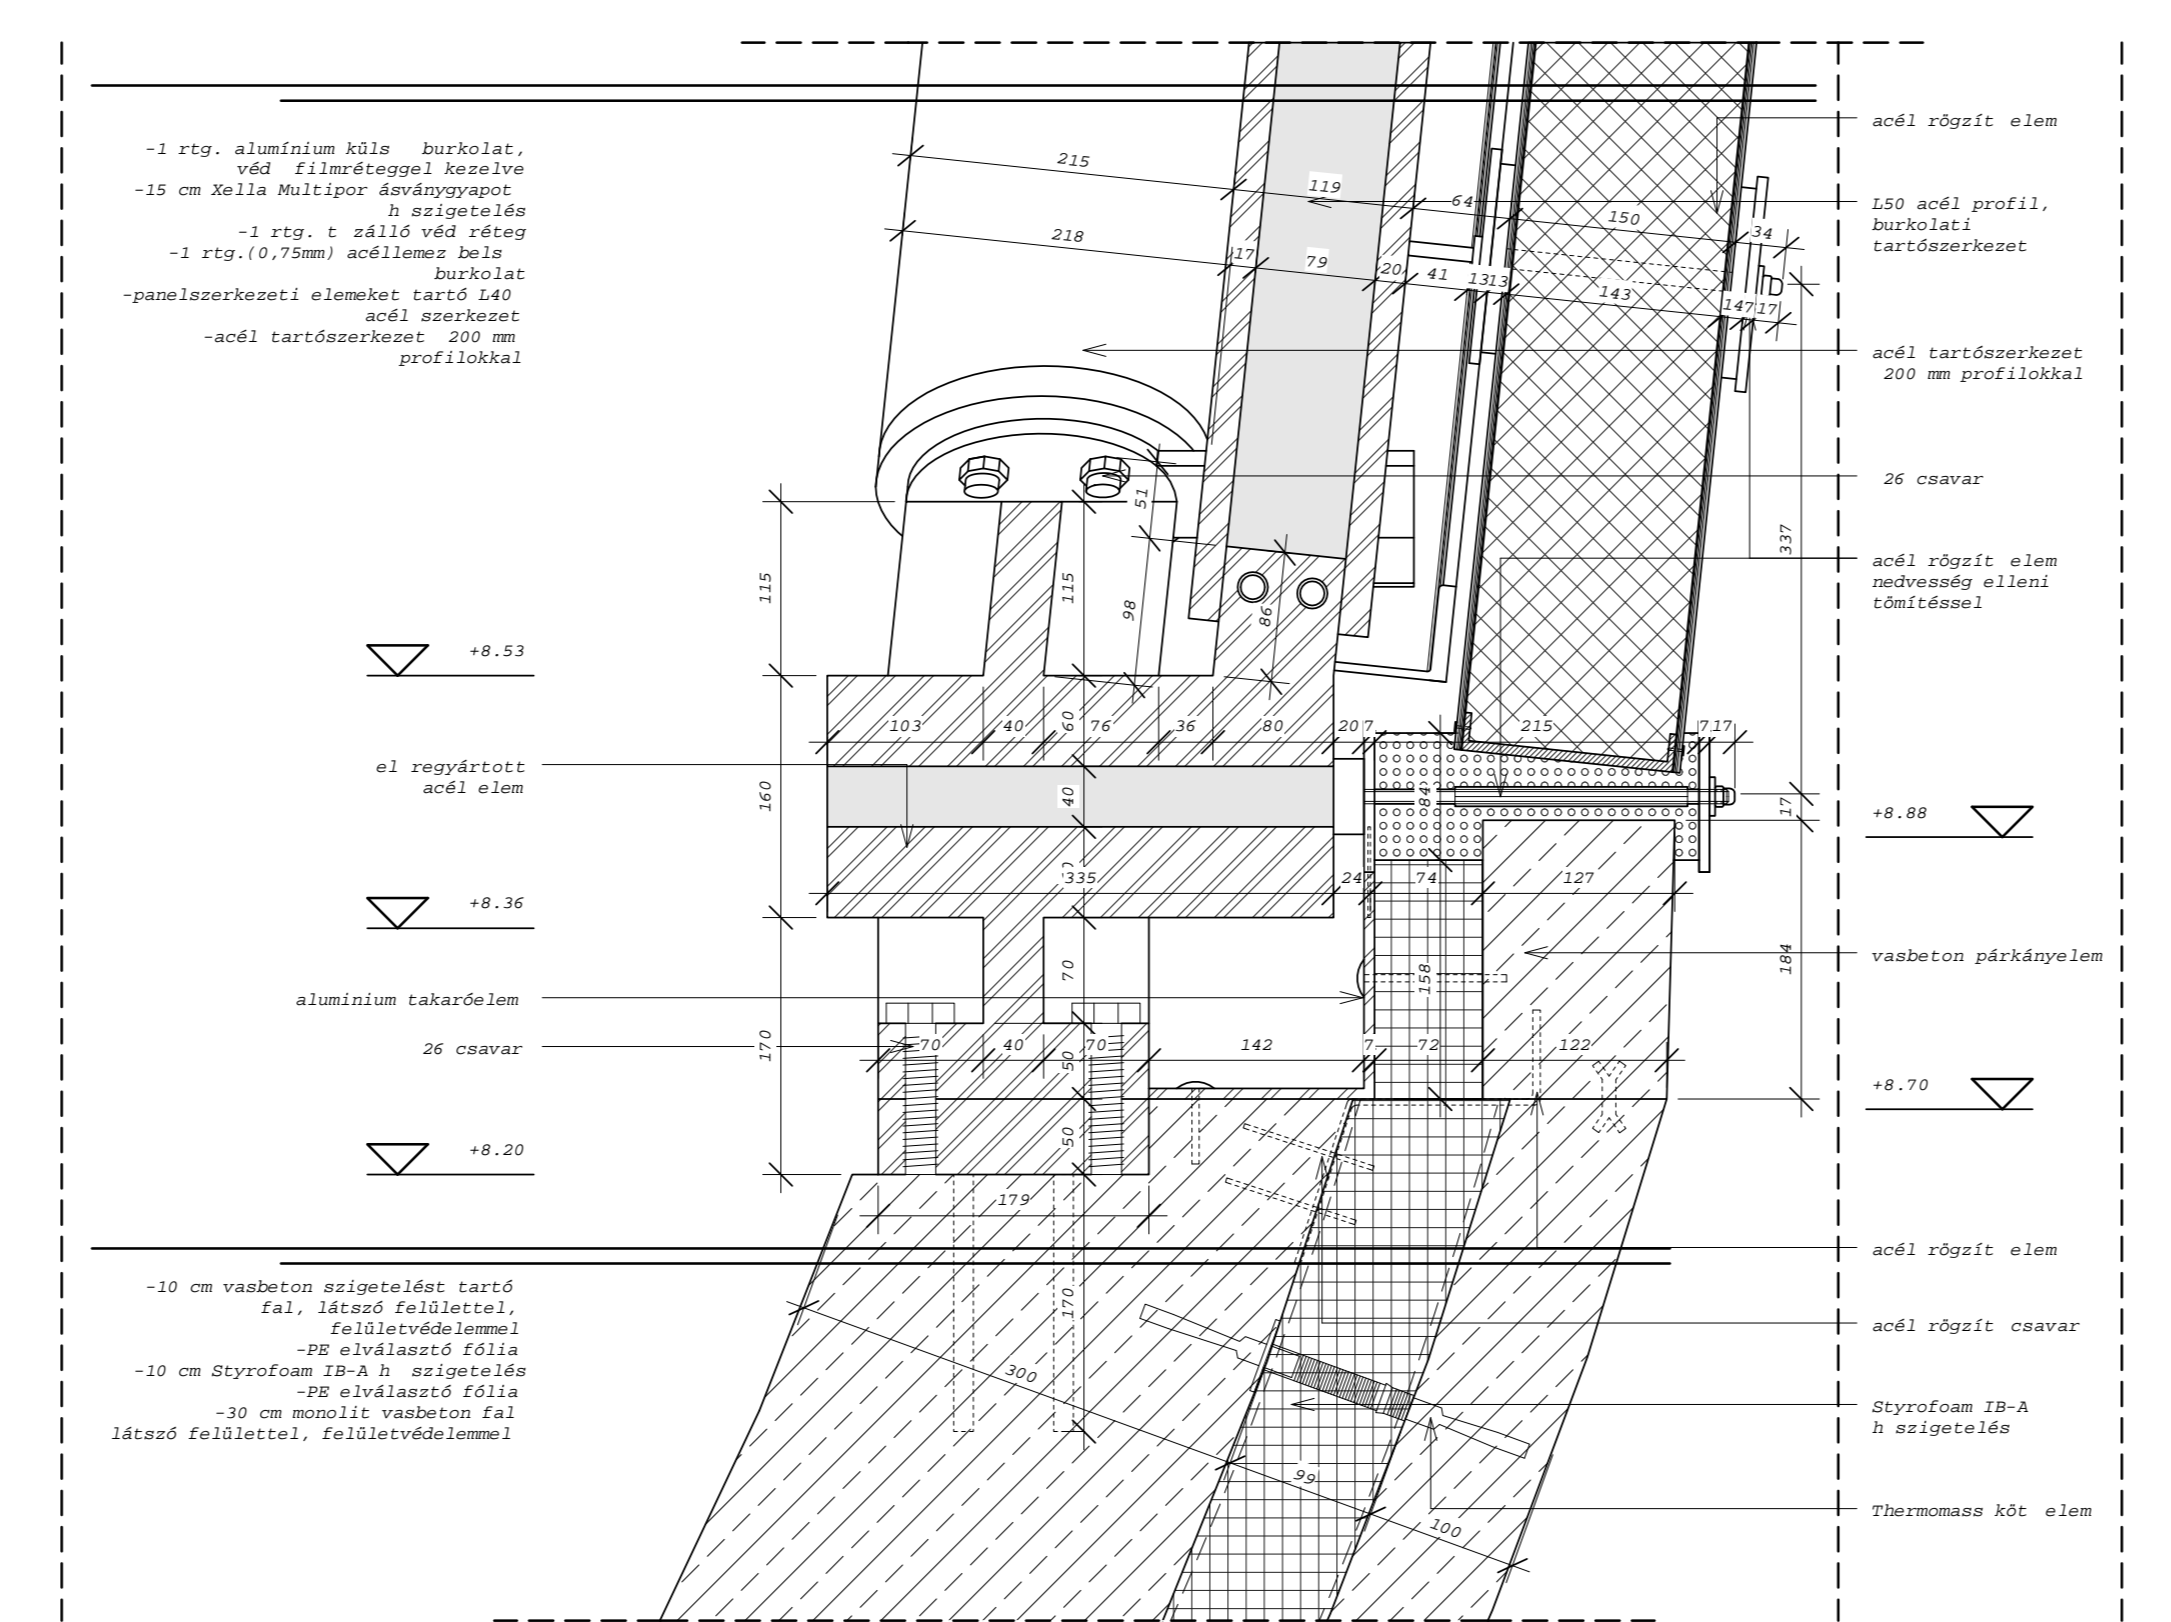


5-ÖS CSOMÓPONT m=1:5

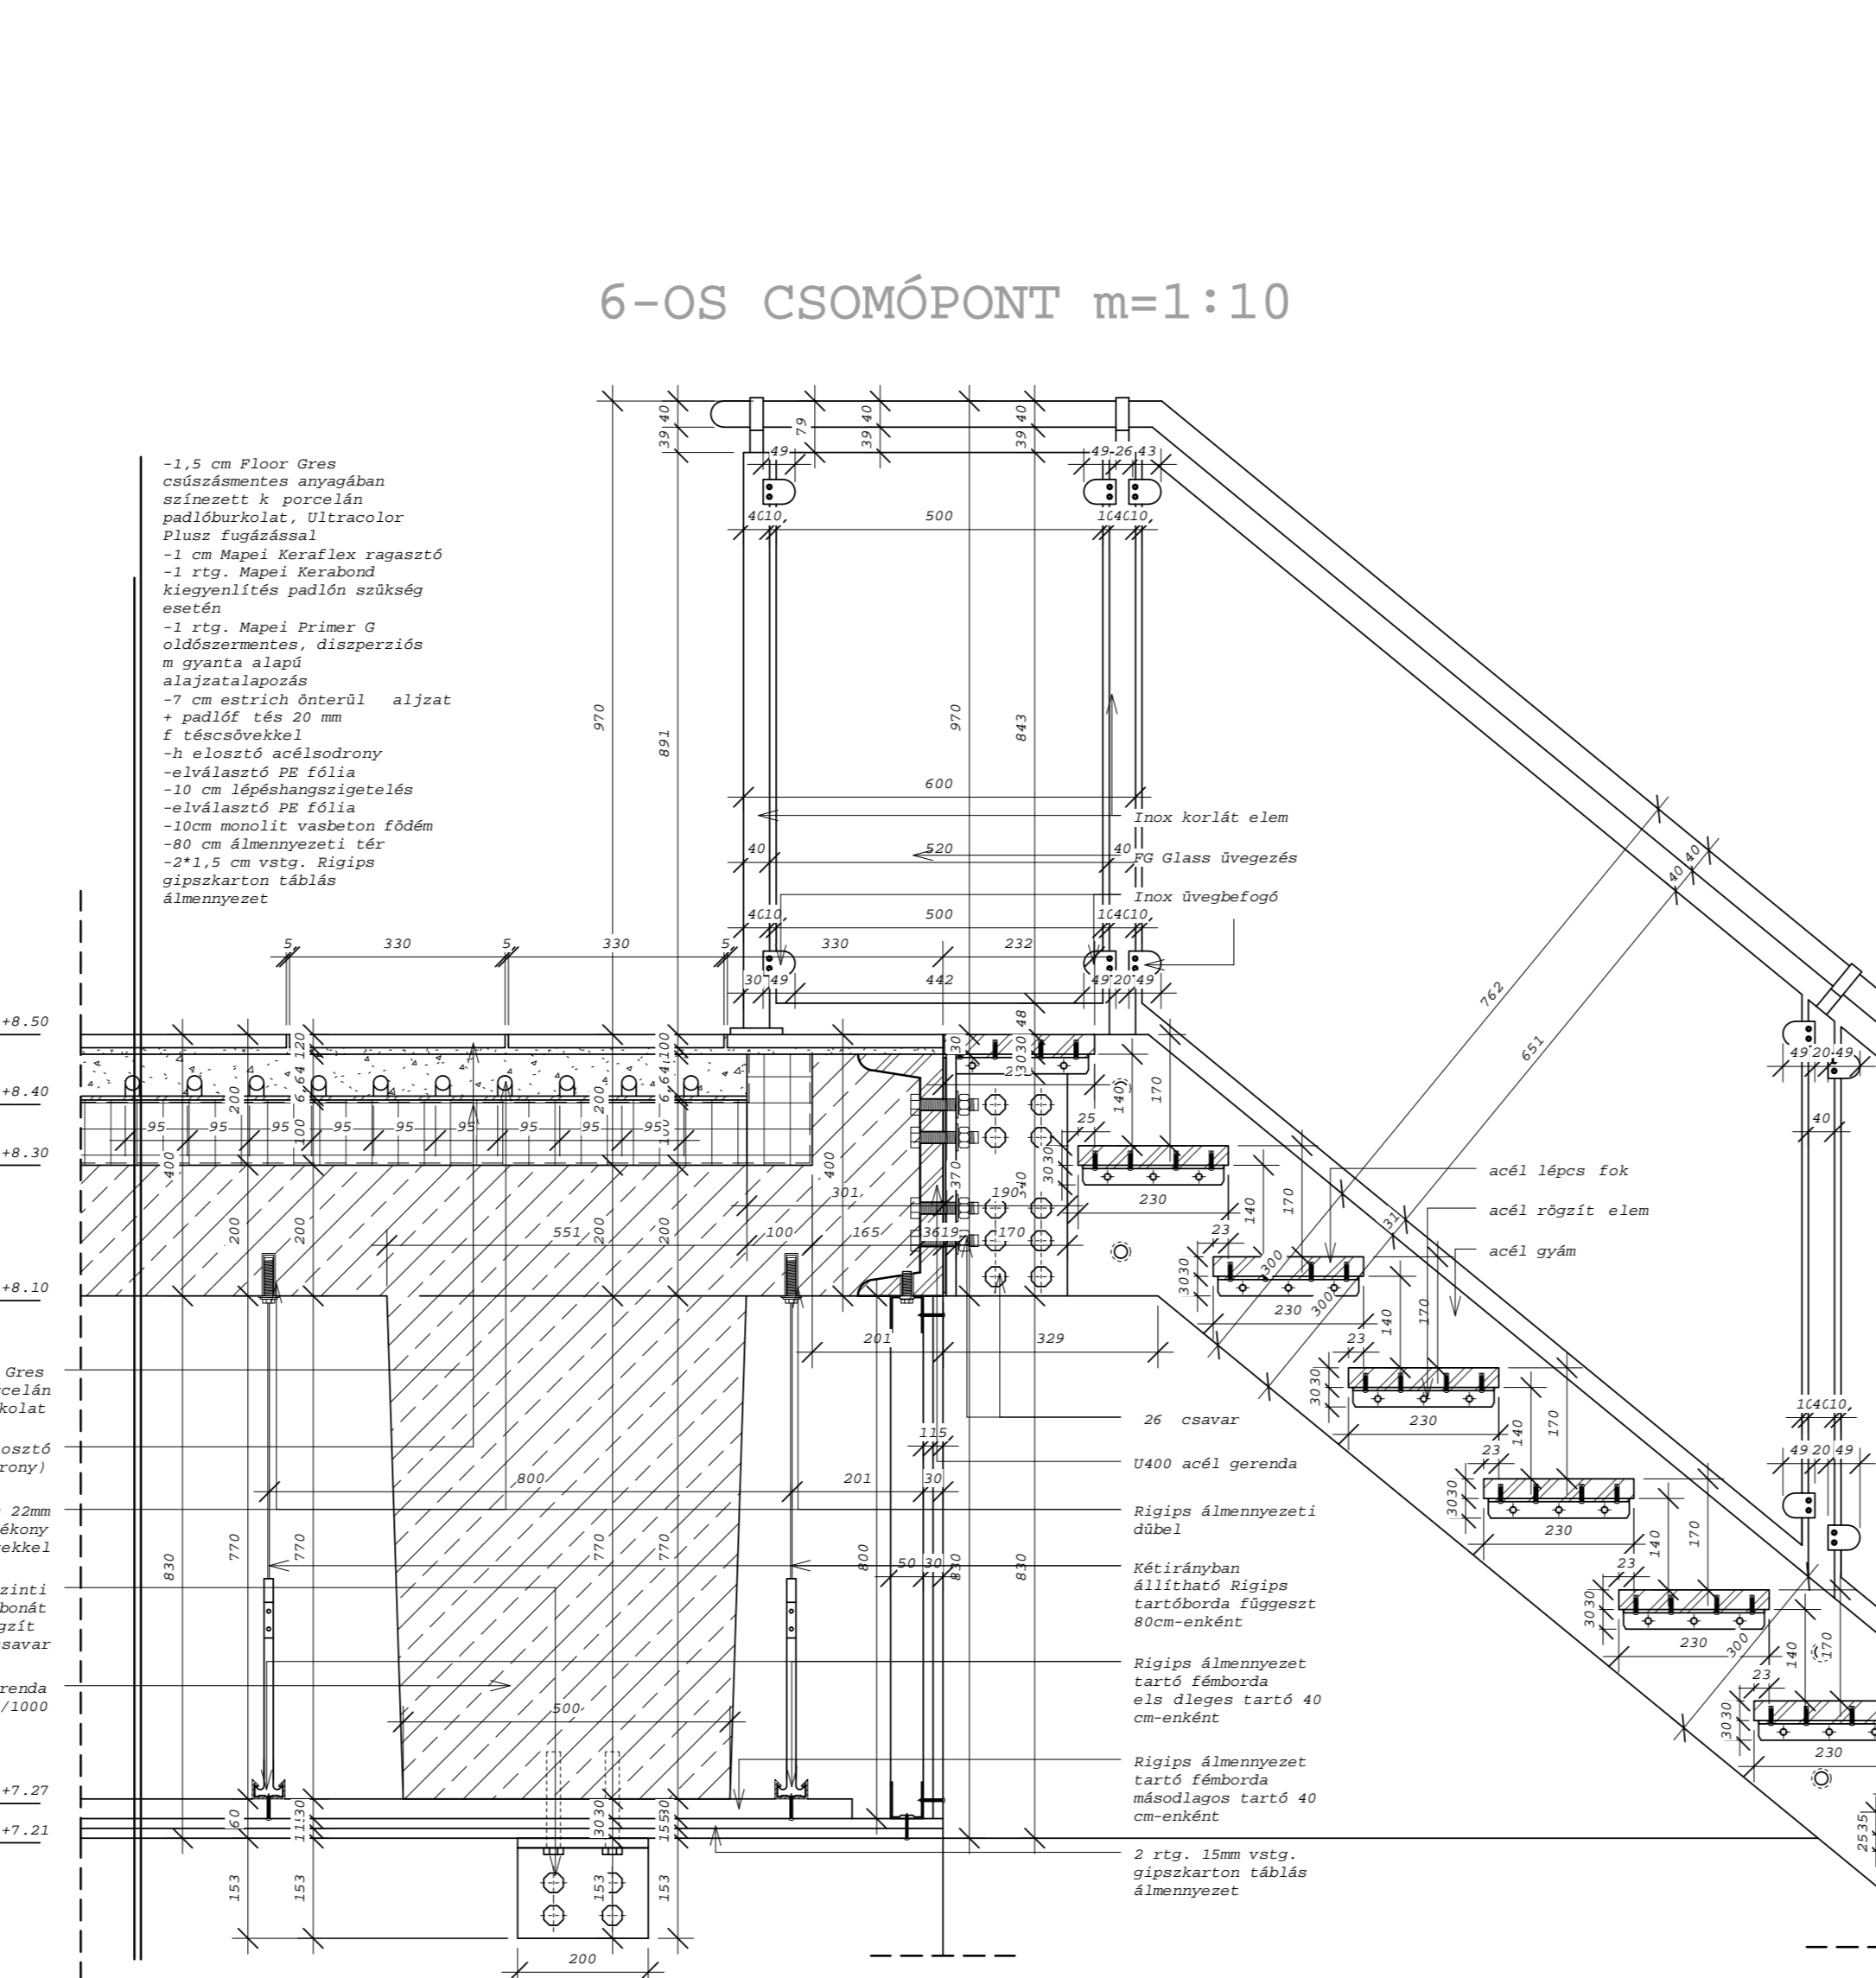


6-OS CSOMÓPONT m=1:10




5-ÖS CSOMÓPONT
METSZ SÍKJA

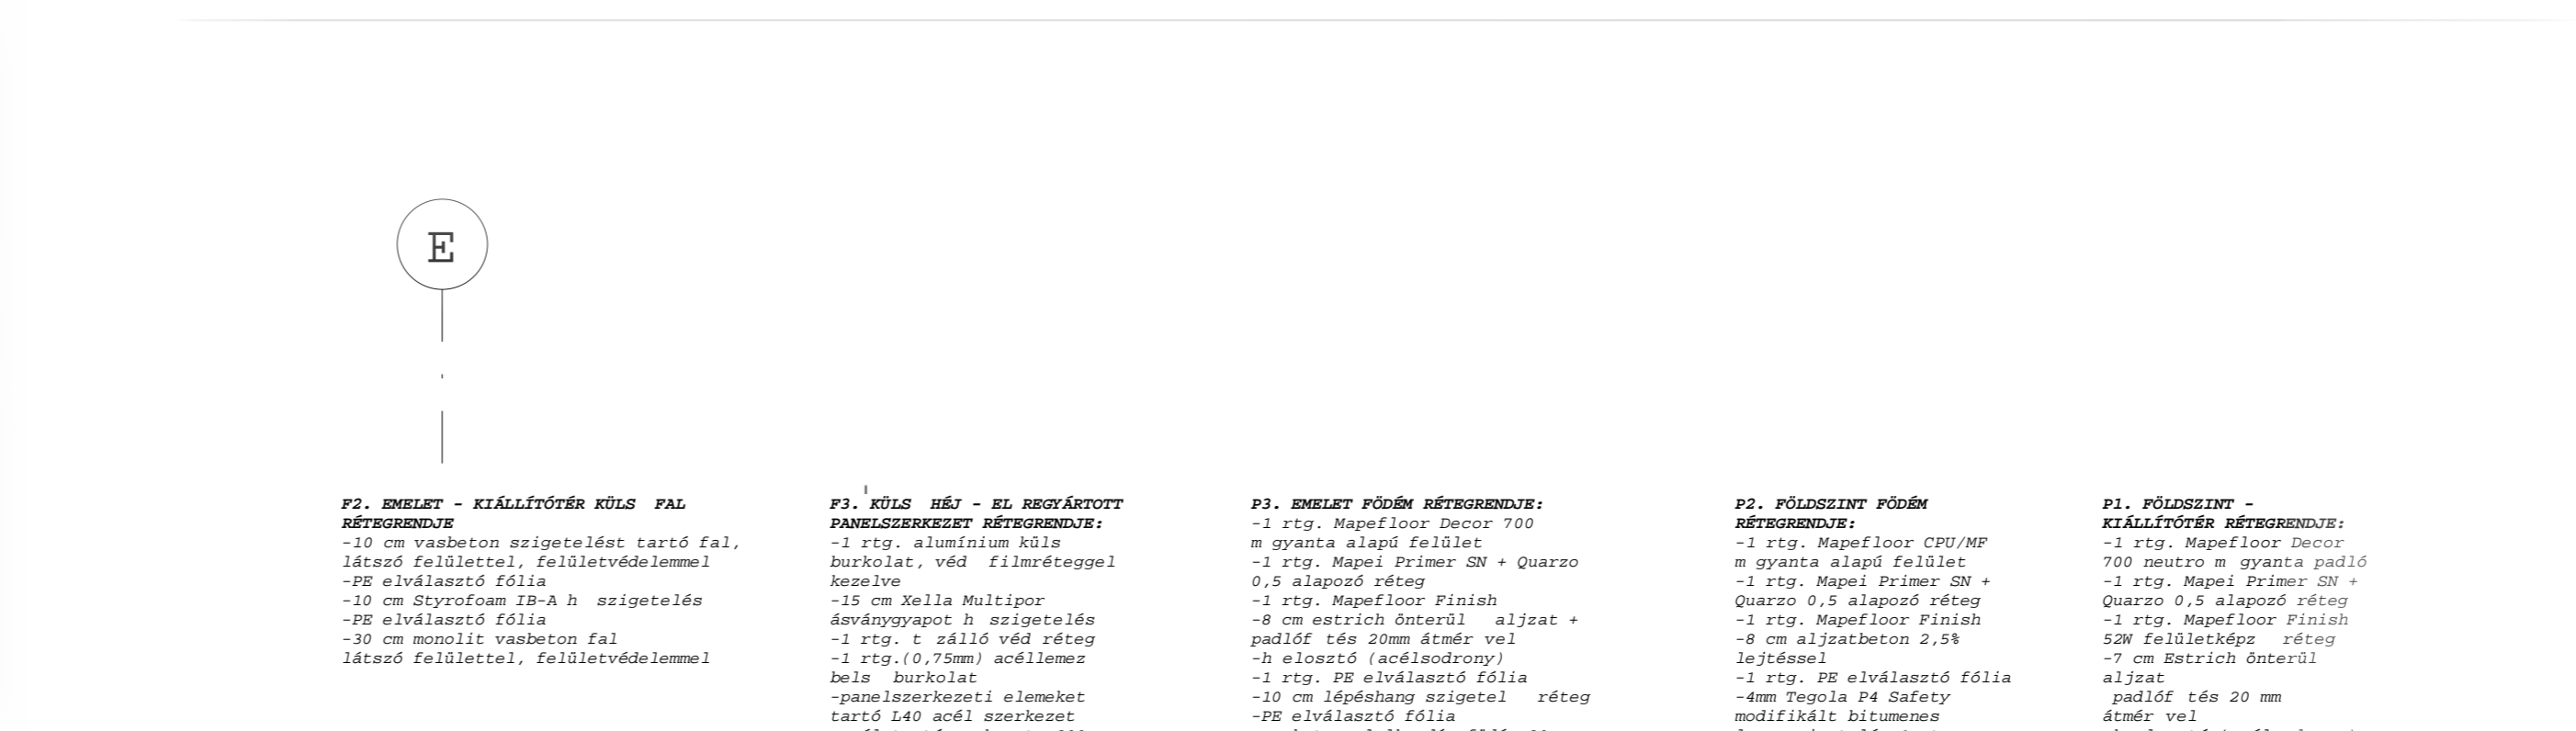

5-ÖS CSOMÓPONT m=1:5

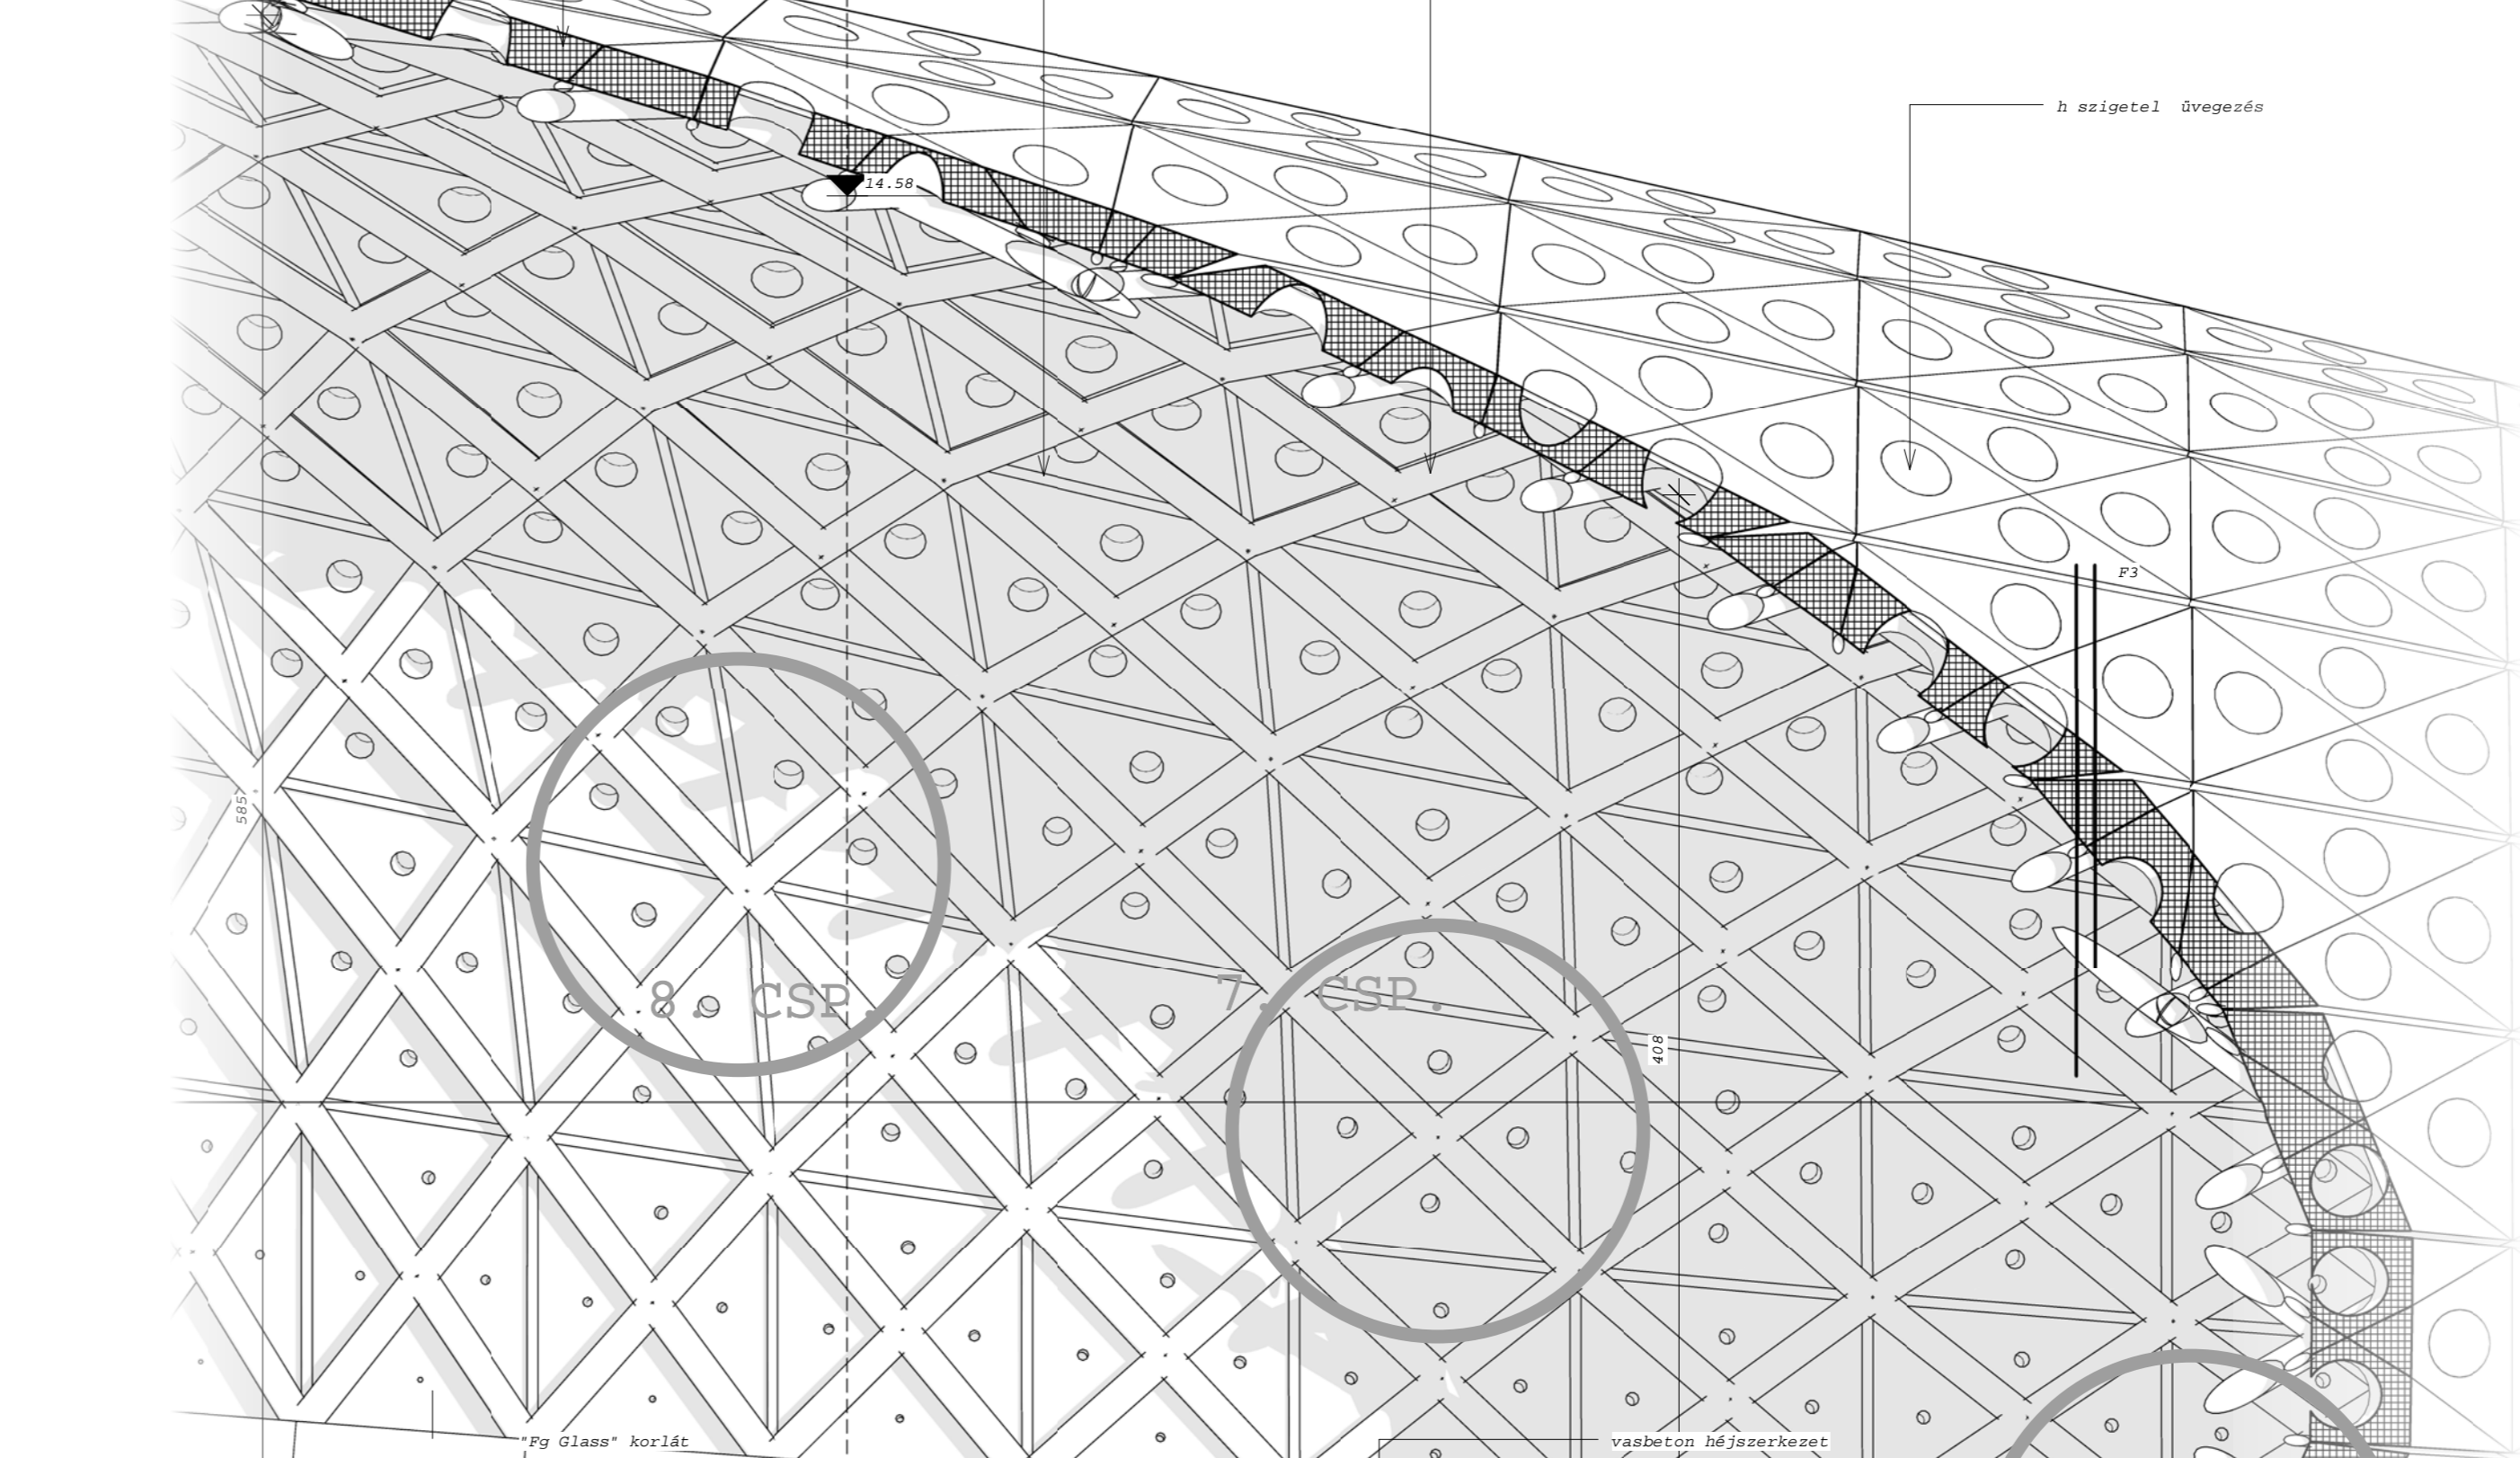

6-OS CSOMÓPONT m=1:10

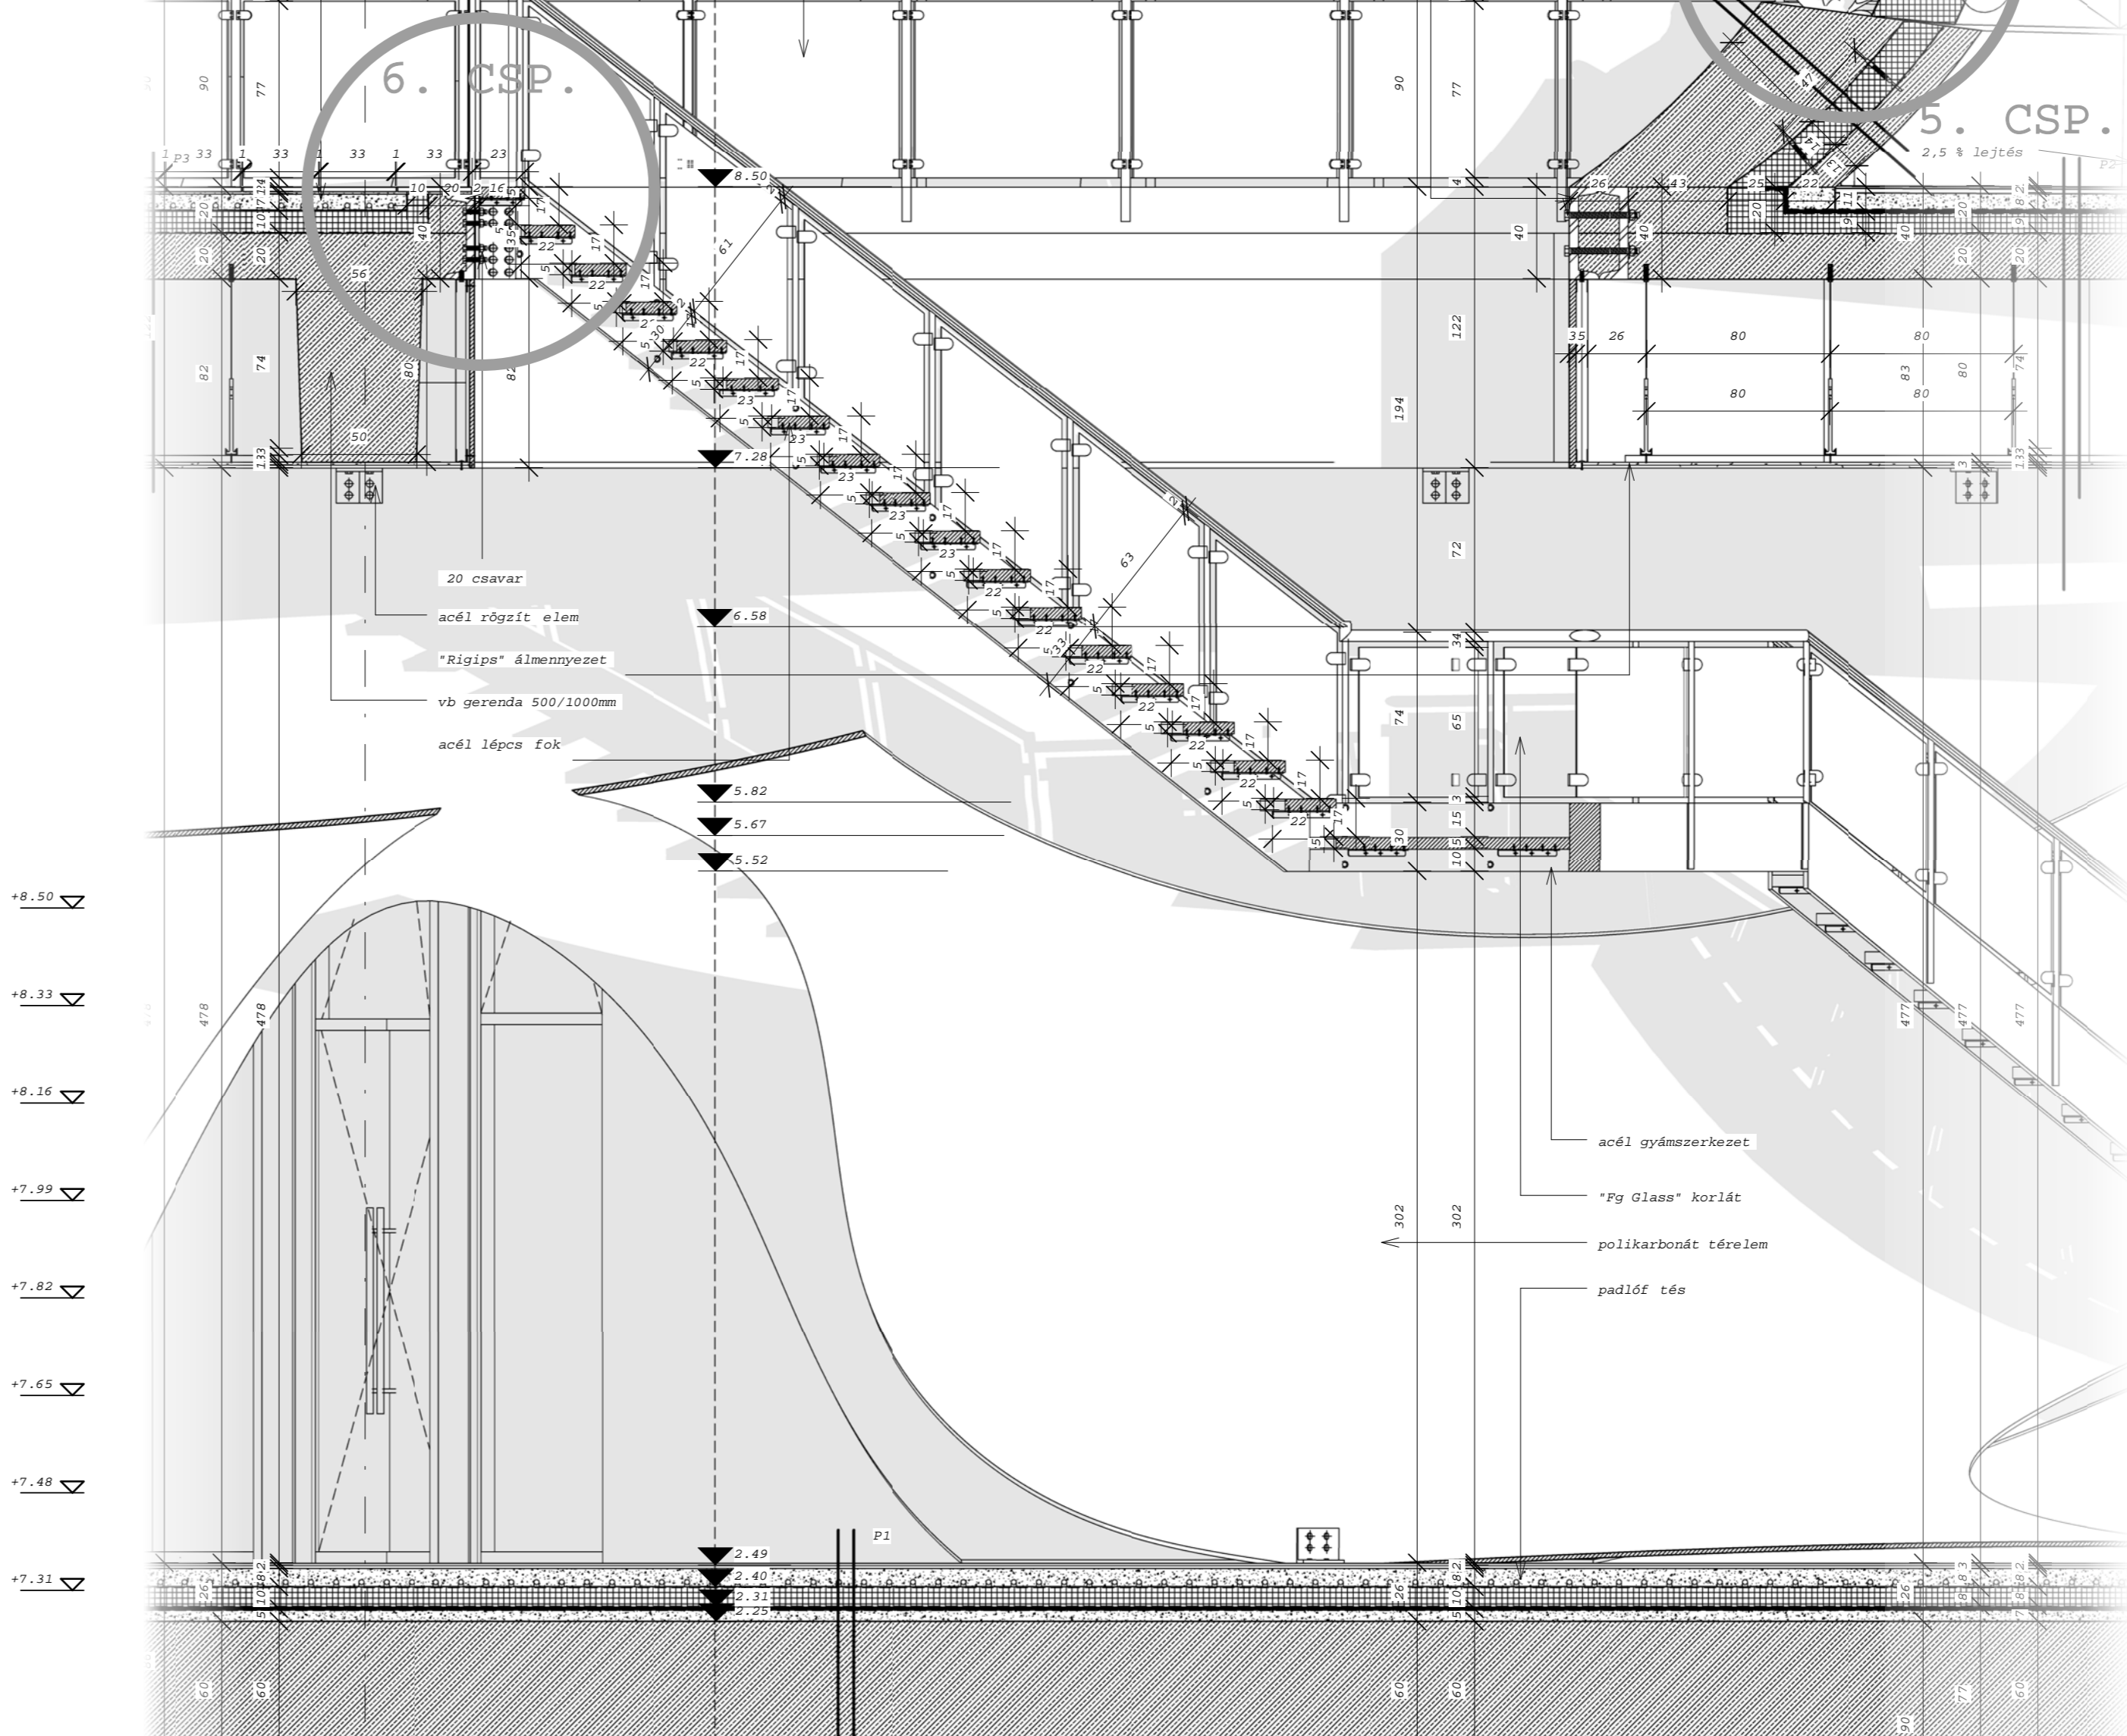


6-OS CSOMÓPONT m=1:10




FALMETSZET m=1:25


8-AS CSOMÓPONT
METSZ SÍKJA

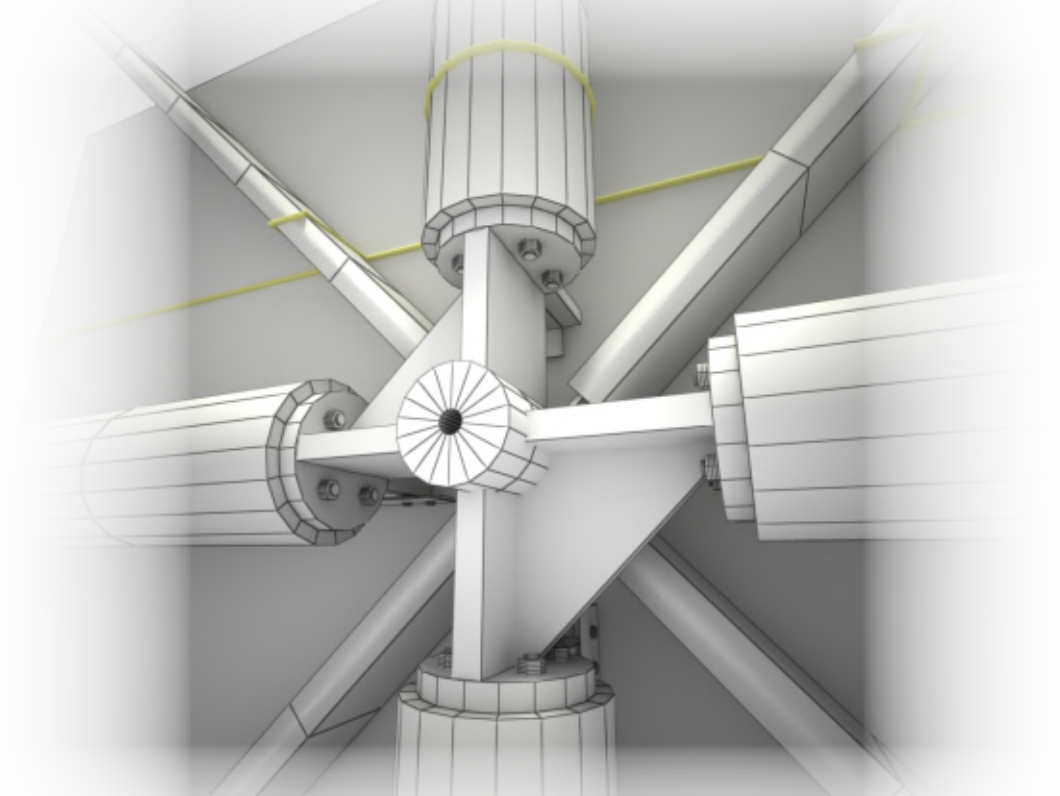

8-AS CSOMÓPONT (ÁLTALÁNOS) m=1:5

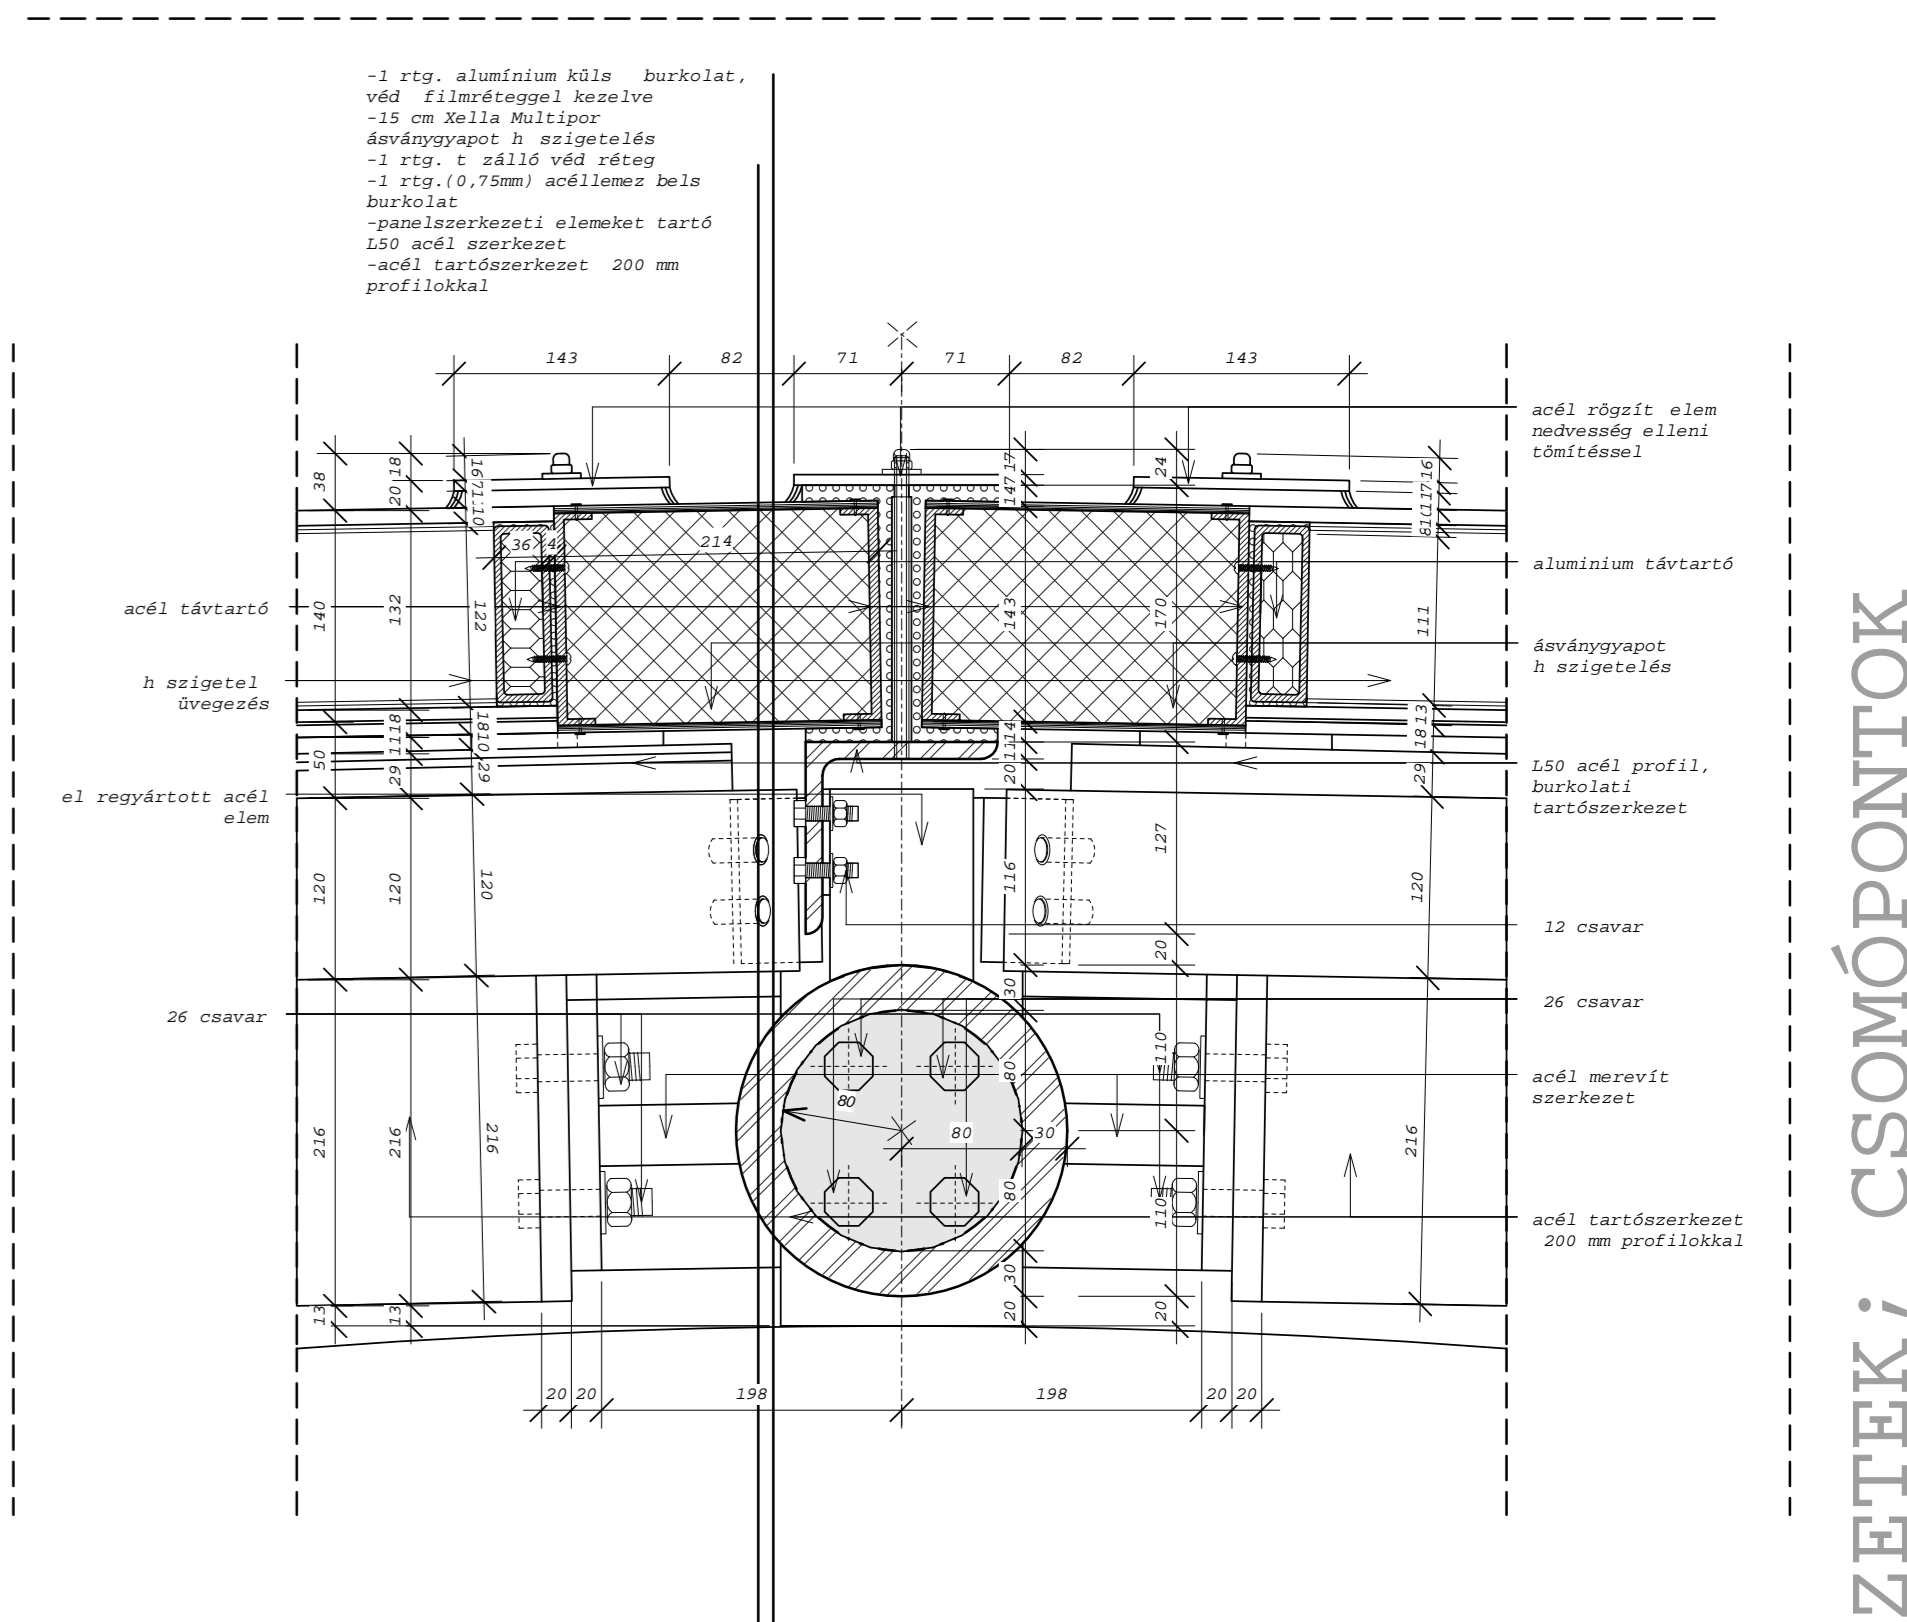

8-AS CSOMÓPONT (ÁLTALÁNOS) m=1:5

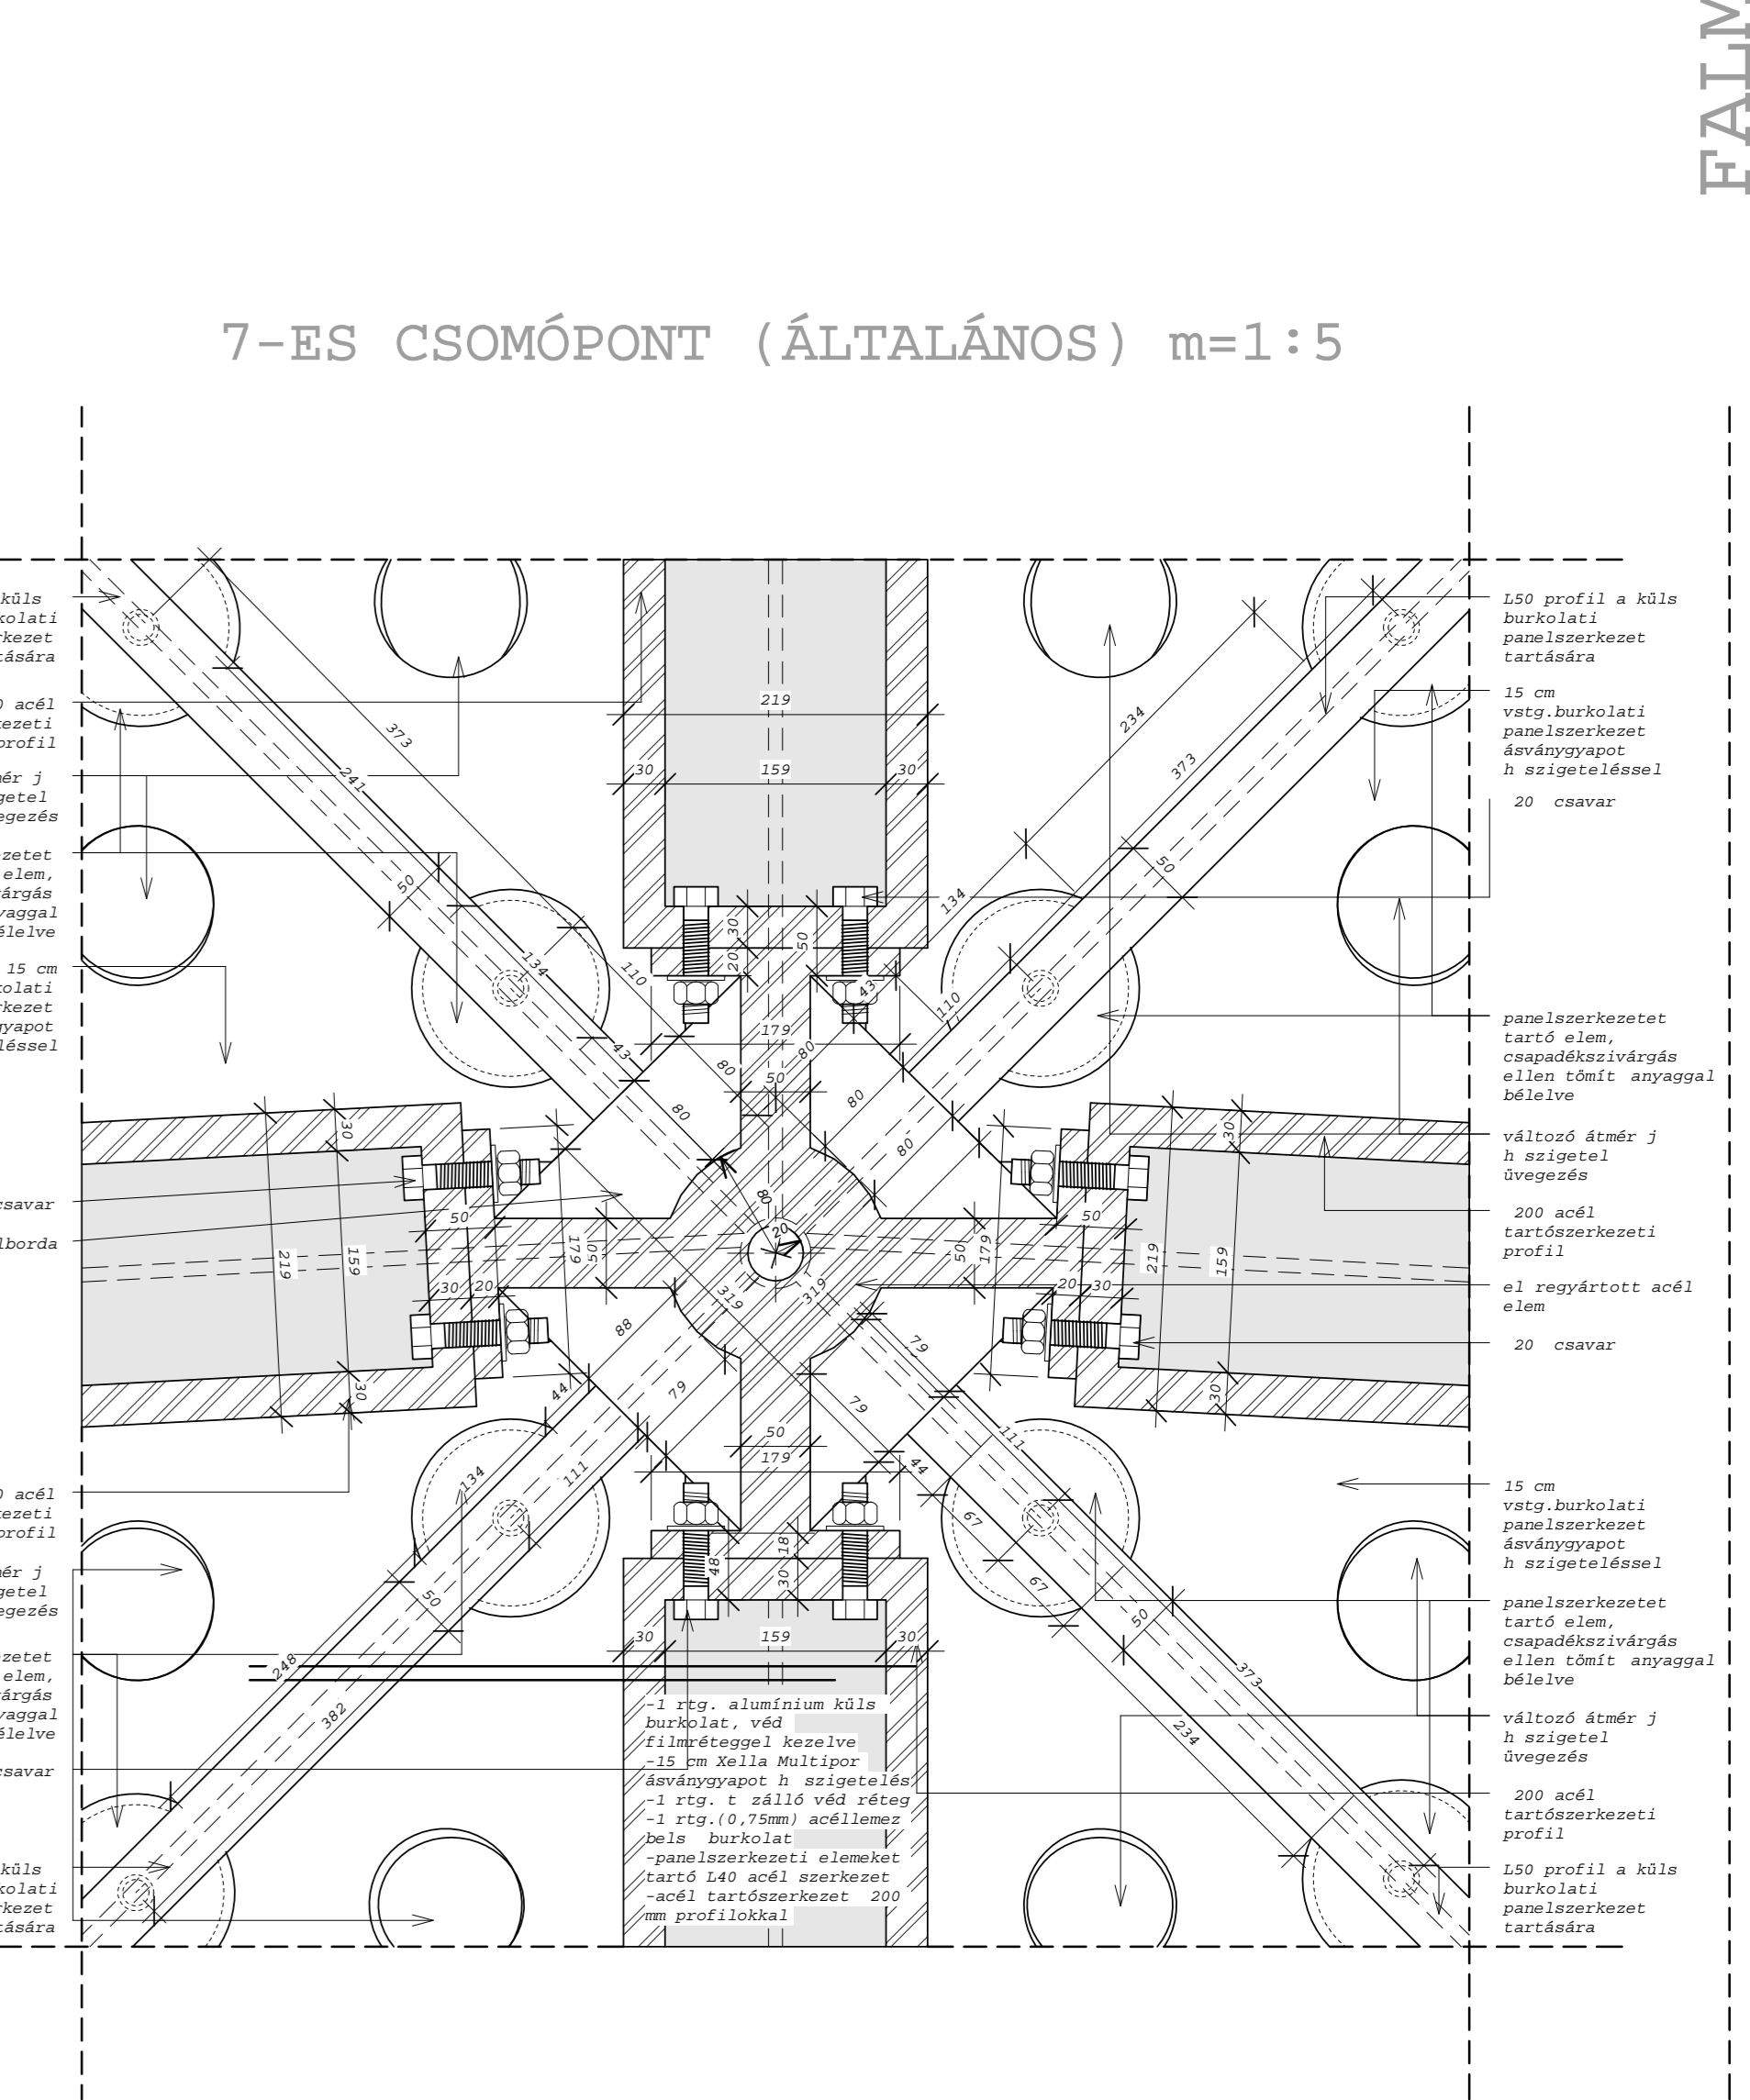

7-ES CSOMÓPONT (ÁLTALÁNOS) m=1:5

