



56-OS TELEK

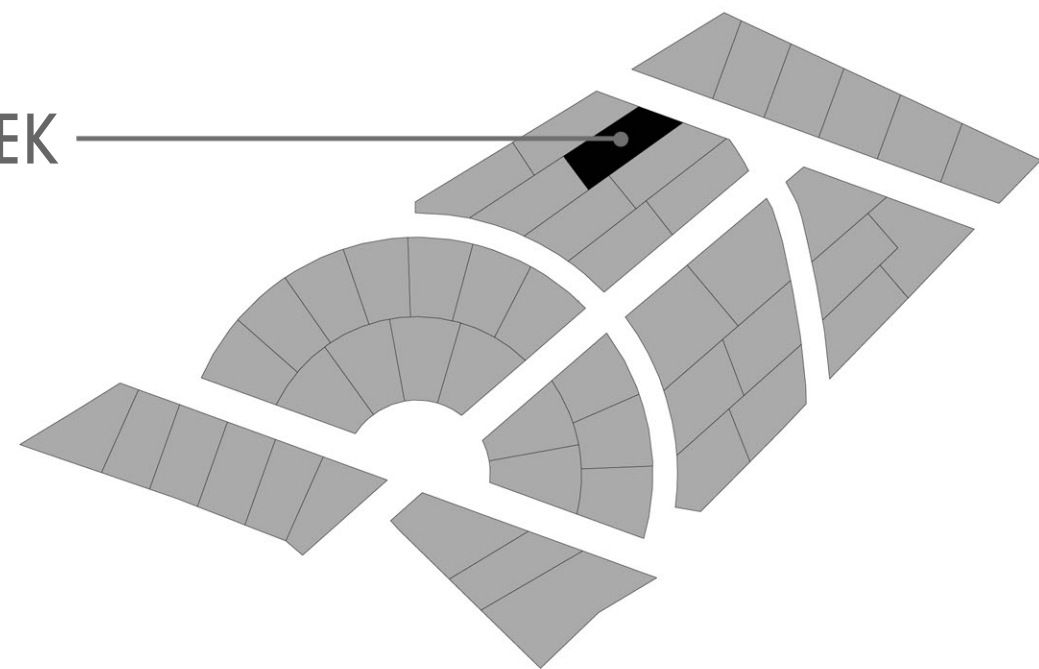


Építési telek számjele:	56	Építési telek területe:	1003 m ²
Beépíthetőség:	20%	Tervezett beépítés:	19,9%
Beépíthető alapterület:	200,6 m ²	Beépíthető alapterület:	199,6 m ²
Bruttó szintterületi mutató:	0,4	Tervezett br. szintterületi mutató:	0,396
Összes beépíthető szintterület:	401 m ²	Összes beépített szintterület:	396,4 m ²
		Összes hasznos alapterület:	363,2 m ²
Előírt építménymagasság:	5,0 m	Tervezett építménymagasság:	4,95 m
Előírt legkisebb zöldfelület mértéke:	75%	Tervezett zöldfelület mértéke:	78%

ÁTTEKINTŐ HELYSZÍNRAJZ

BEÉPÍTÉSI MUTATÓK

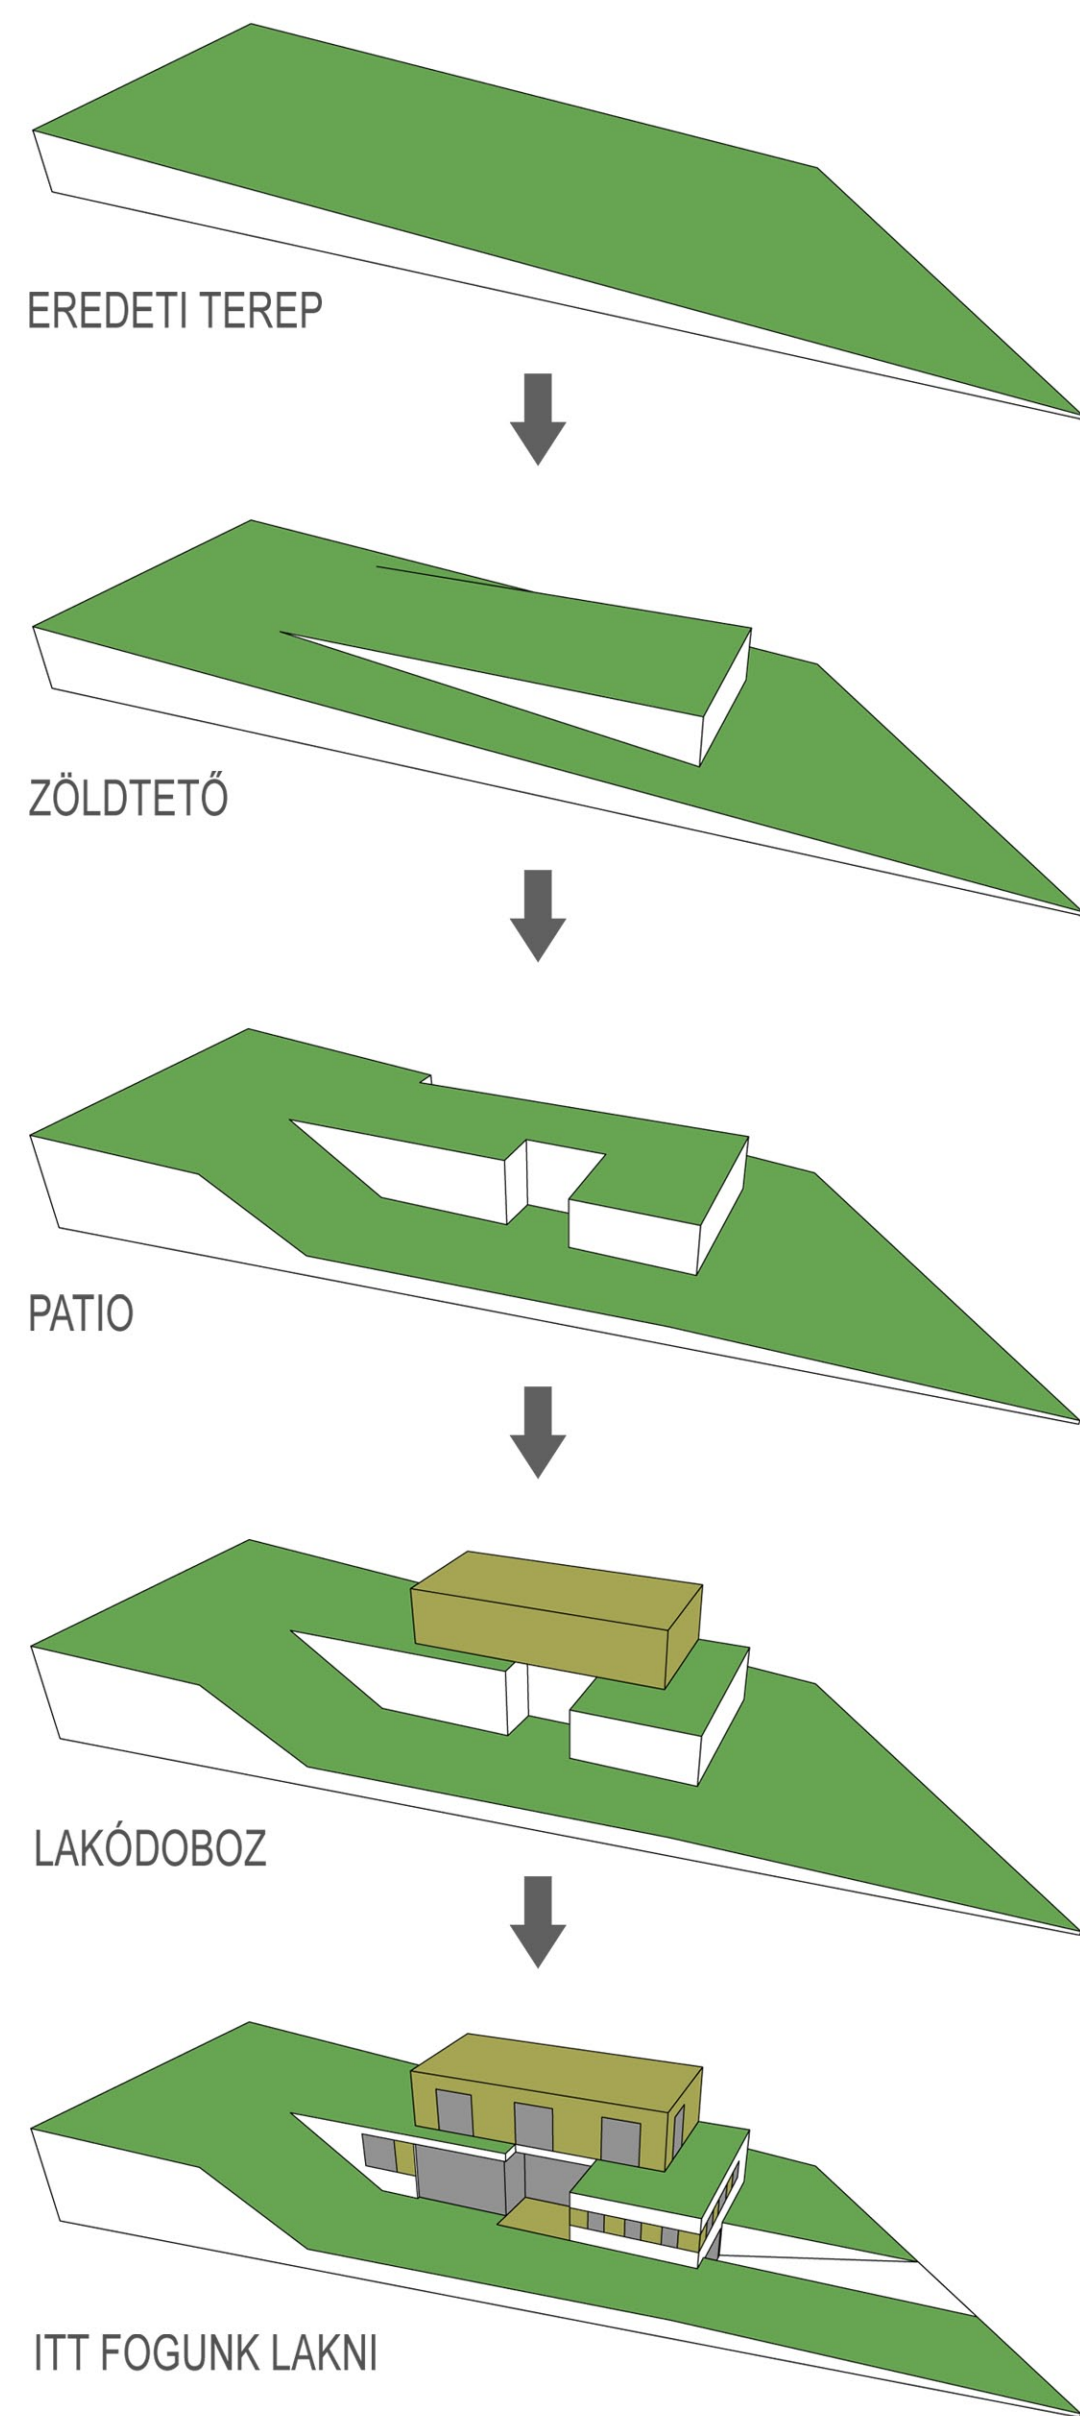

K-964310-23

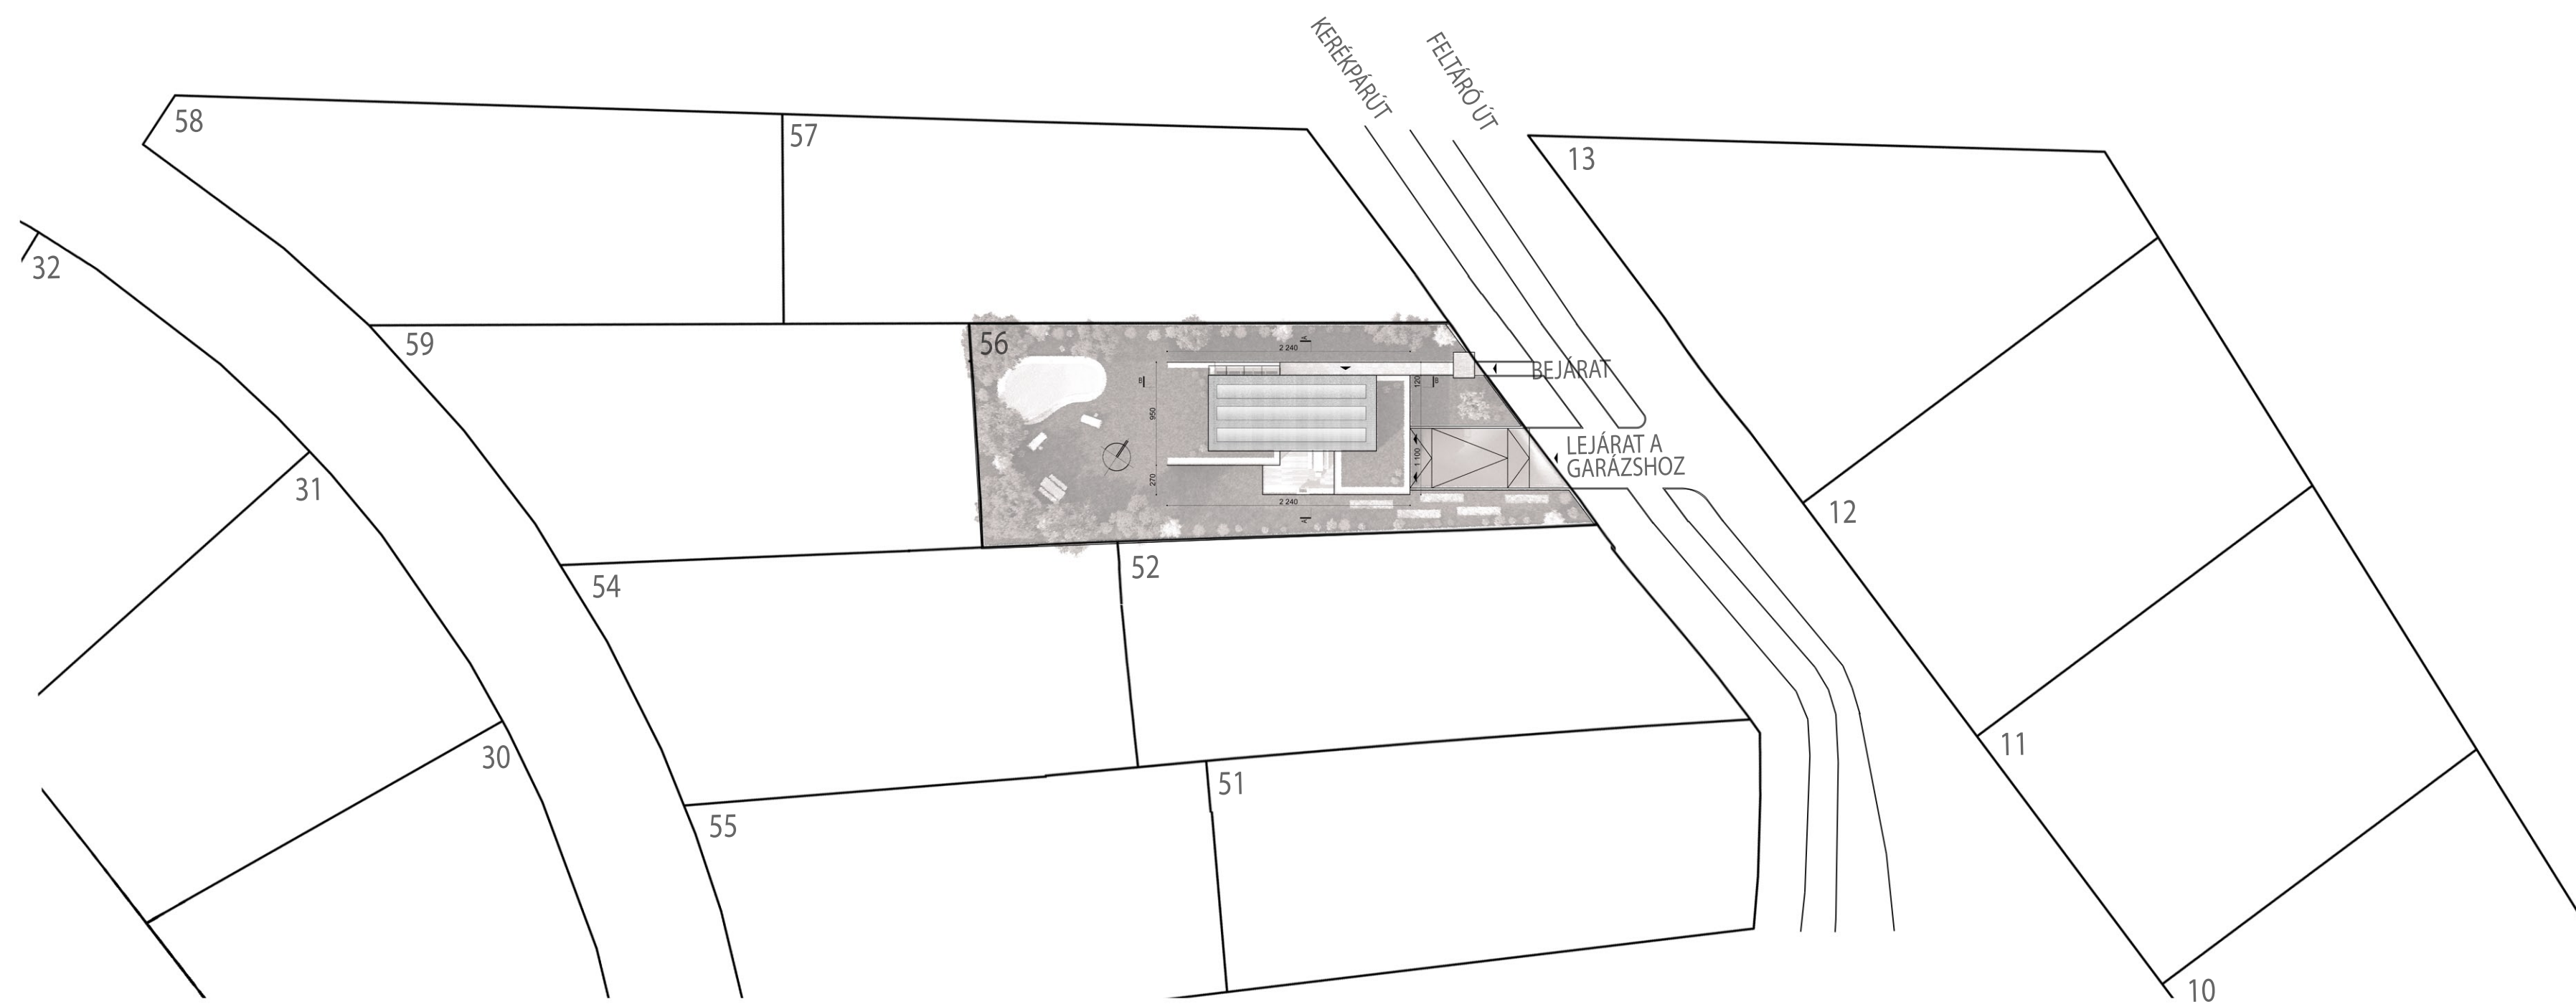

HELYSZÍNRAJZ

ITT FOGUNK LAKNI!

ÉPÍTÉSZ PÁLYÁZAT KONCEPCIÓ TERVEK BENYÚJTÁSÁRA