


déli belső udvari homlokzat

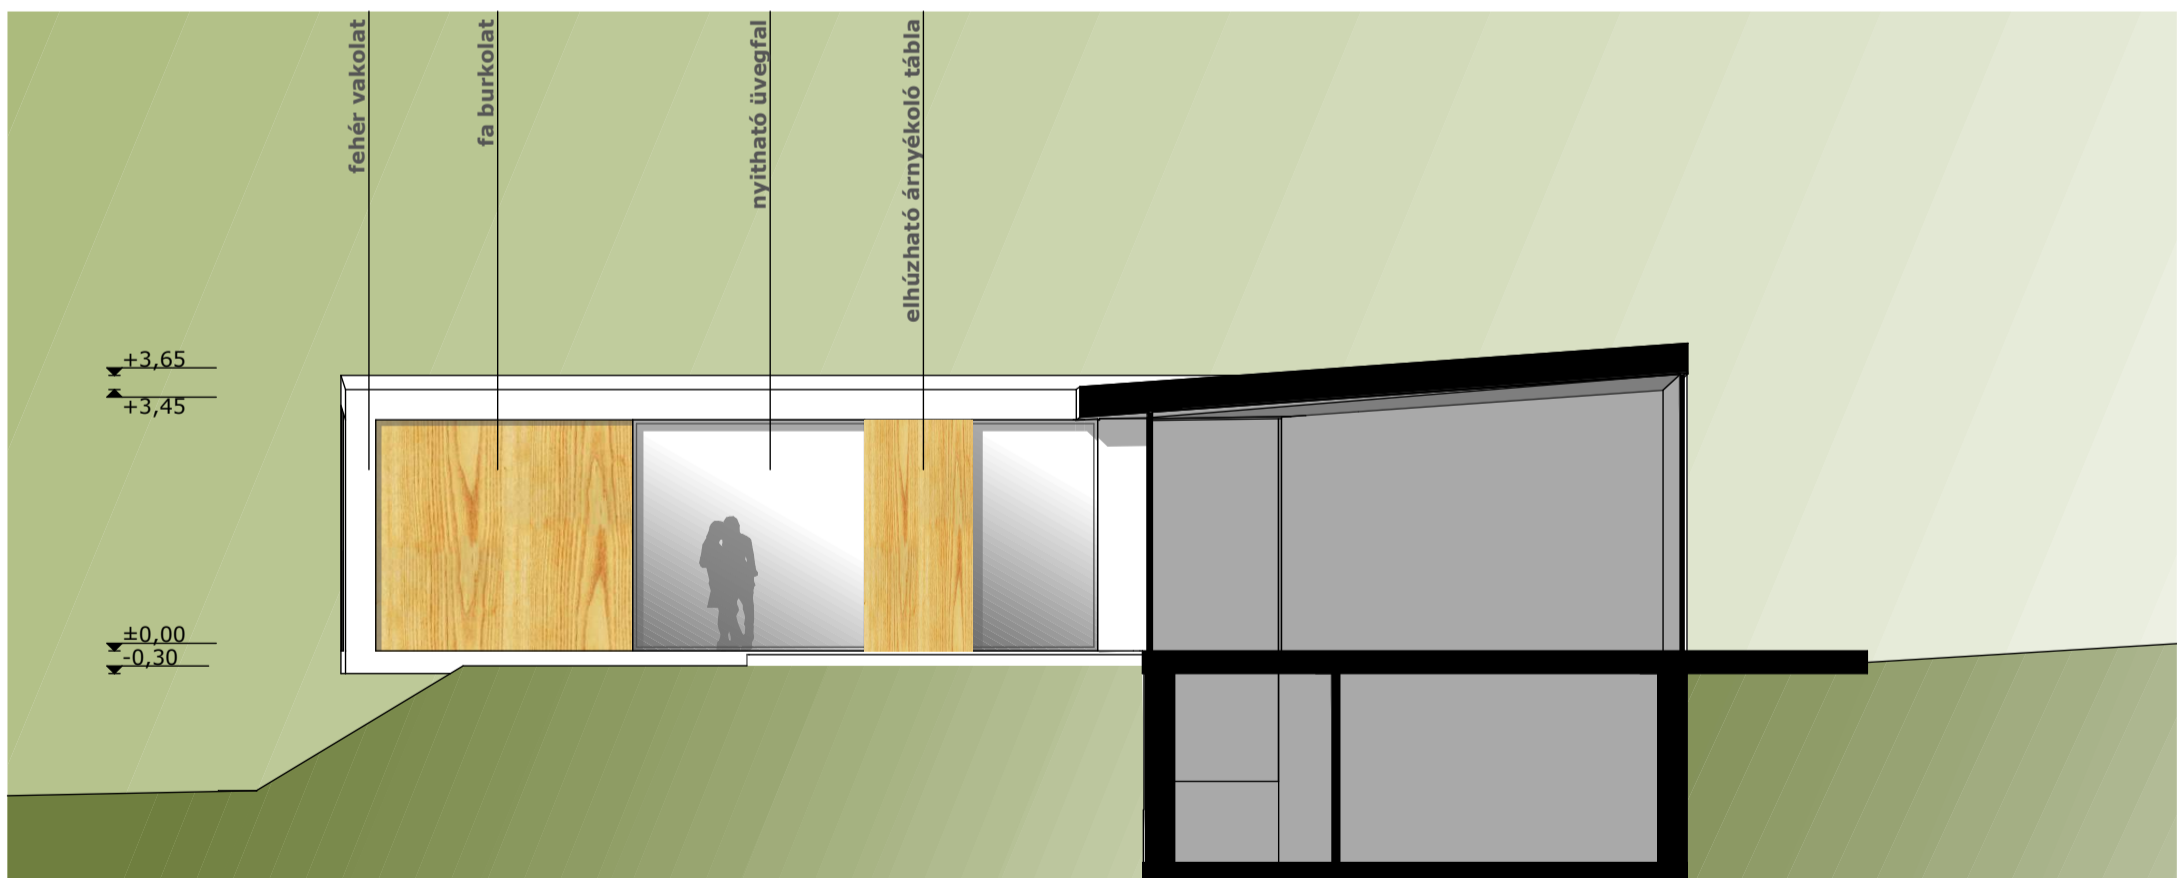

északi belső udvari homlokzat