


beépítetlen telek

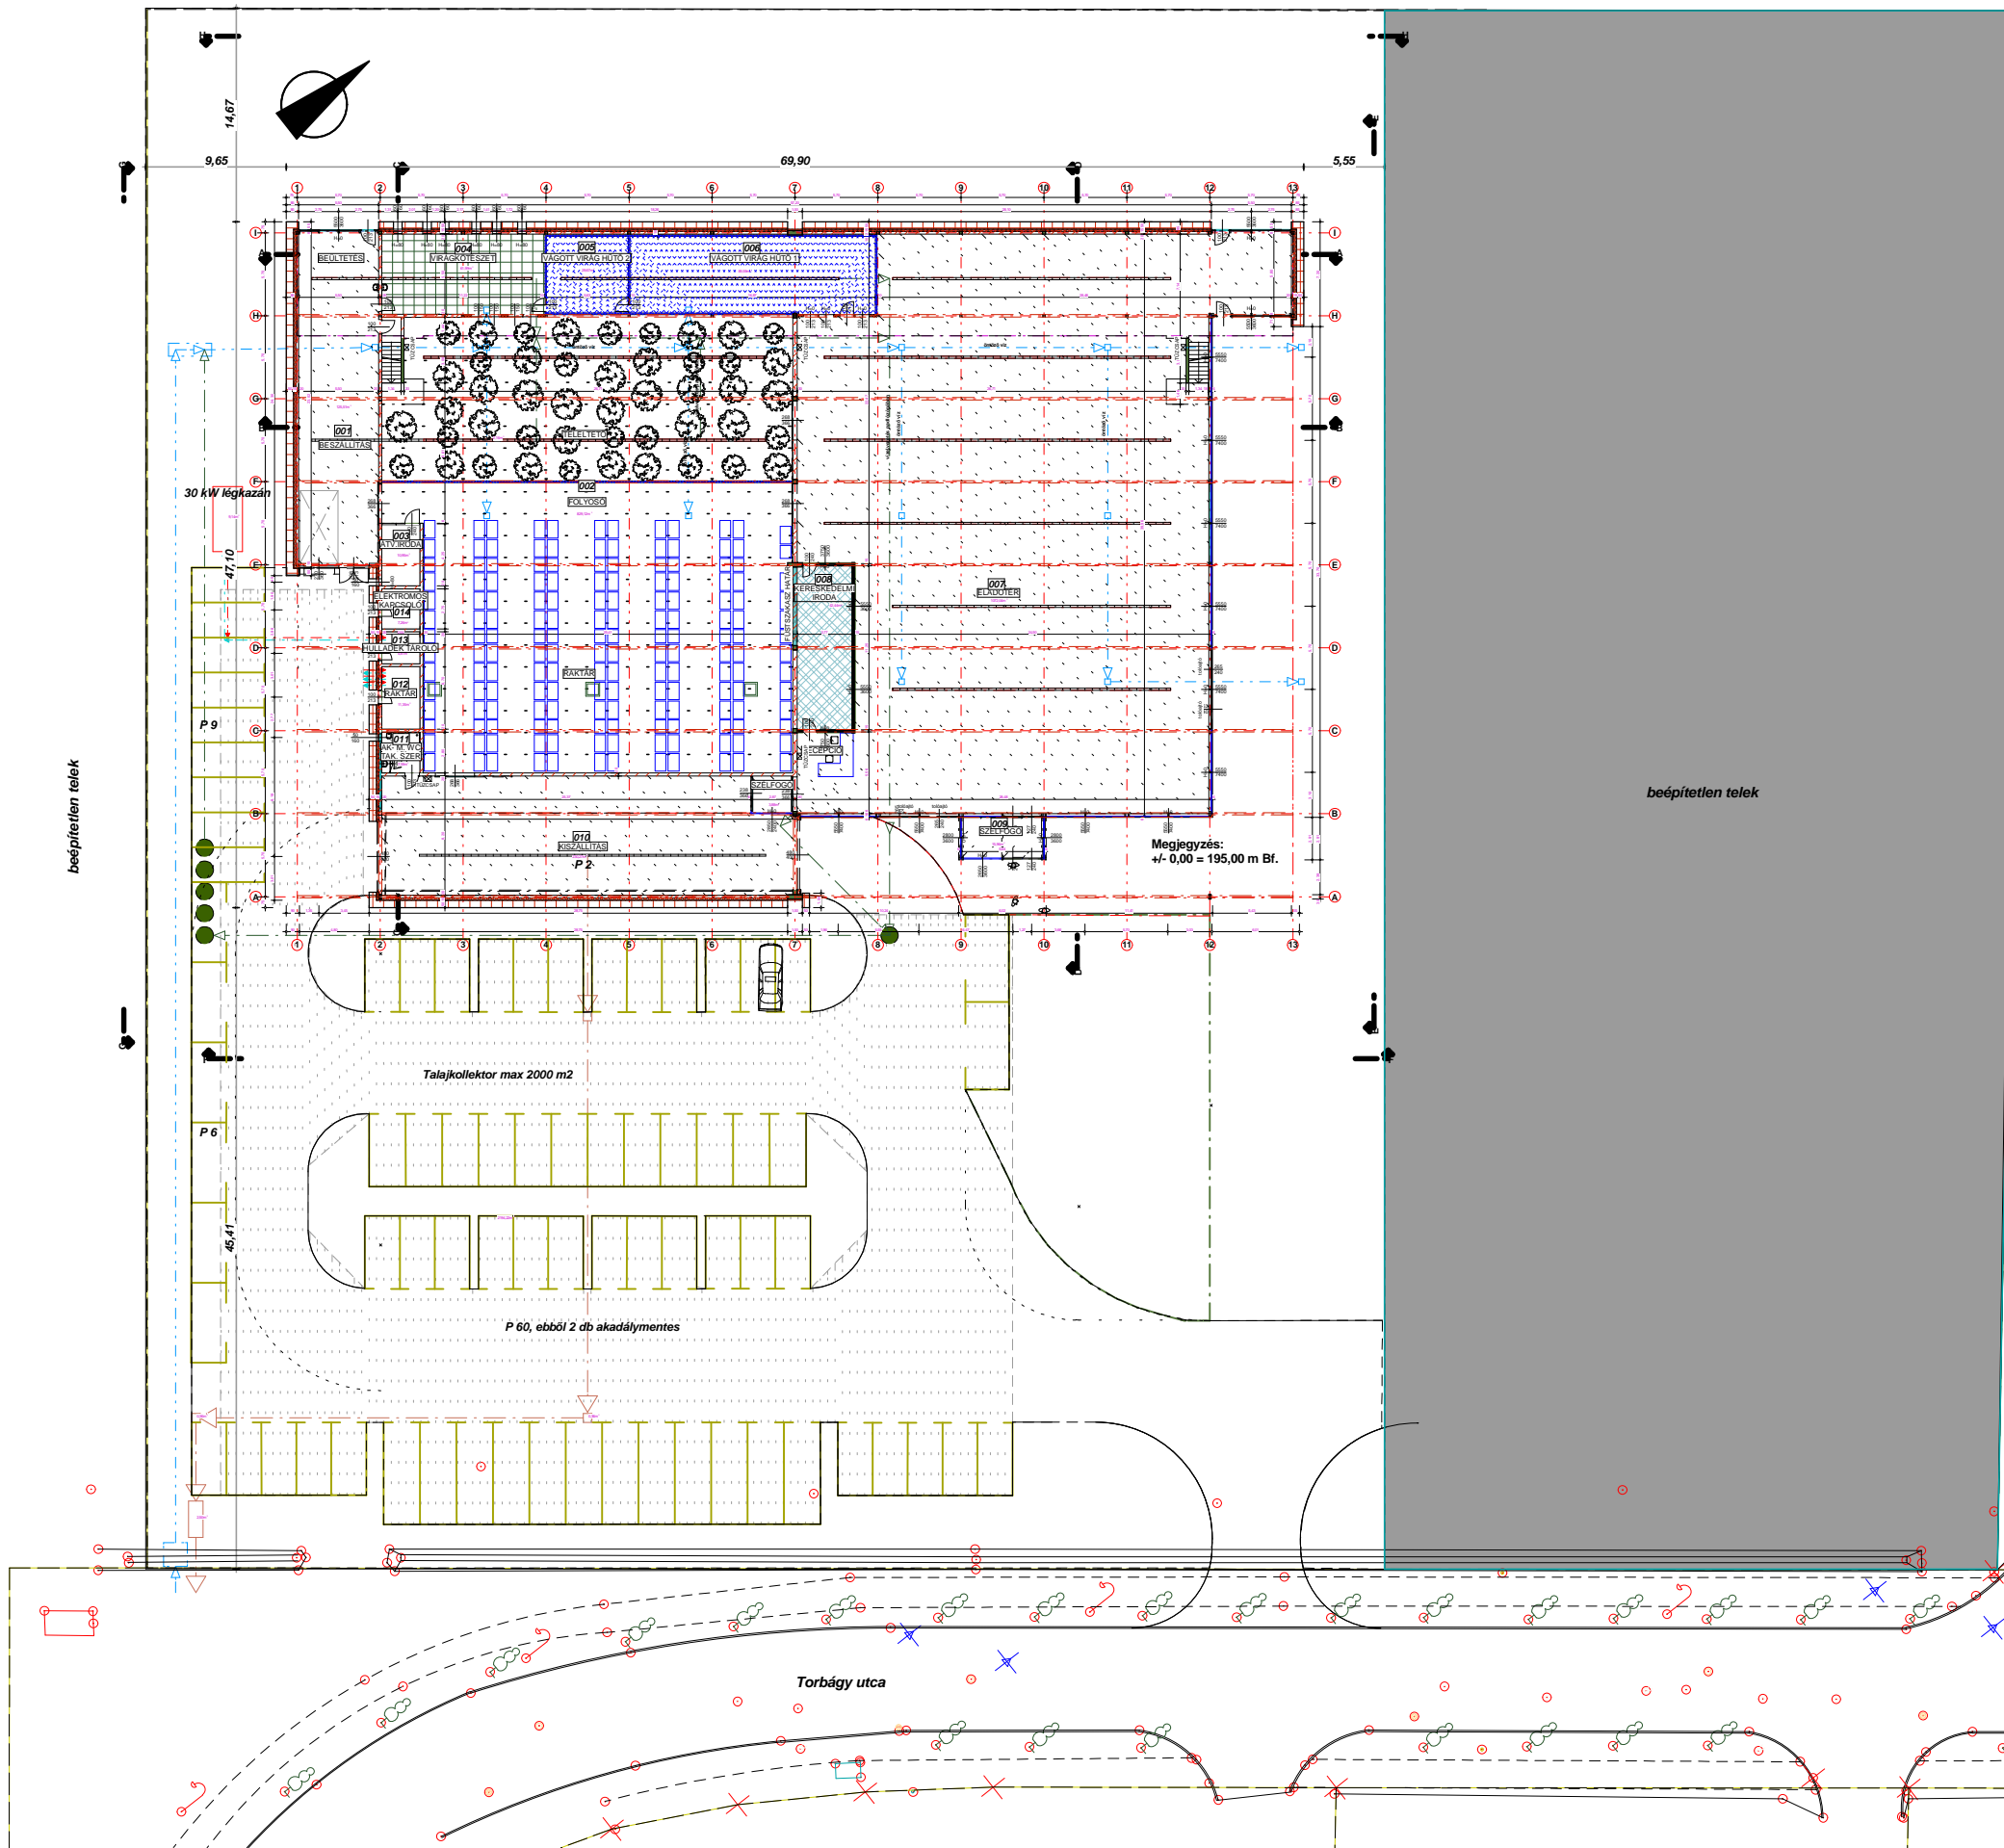

Telekterület	10 000,00 m ²	
Beépített terület	3292,29 m ²	(32,9 %)
Burkolt felület	3871,21 m ²	(38,7 %)
Zöldfelület	2836,50 m ²	(28,4 %)
Építménymagasság	7,9 m	
Parkolóigény	77 db	
Parkolászám	77 db	
Akadálymentes parkoló	2 db	H□

<p>TÉRMŰHELY ÉPÍTÉSZ KFT. 2400 DUNAÚJVÁROS VASMŰ ÚT 39. II. em. Tel: (25) 501-730 Fax: (25) 501-720 E-mail: rombi@vnet.hu</p>	<p>Alkalmazott: UNICREDIT INGATLANLÍZING ZRT. 1016 Budapest, I. Hegyalja út 7-13.</p>	<p>Dátum: 2008. december</p>	<p>Rajzszám: É-1</p>
	<p>Munka megnevezése: PLANTART Kft. KÖZPONT ÉS NAGYKERESKEDÉS 2045 Törökbálint HRSZ: 3219/38</p>	<p>Ügyvezető: Rombauer Gábor E-07-0014</p>	<p>Munkaszám: 8081 elektronos: V-107-0669</p>
<p>a rajz tartalma: HELYSZÍNRAJZ</p>	<p>lépték: 1 : 500</p>	<p>szelvény: engedélyezési</p>	