RÉTEGRENDEK:

	Tetők:	
Tetőszél:		
T1	PVC, 1,5 mm, illeve fóliabádog	
	Hajópadló	20 mm
	Ragaszott fóktartók	6/25-/0,83 m
Tető általános:		
T2	PVC 1,5 mm mechanikusan rögzítve	
	OSB-3 12500/500	18 mm
	Páraáteresztő fólia	1 rtg
	Luc fóktartók	5/25-/0,83 cm.m
	A fóktartók felett DUPLAN	
	illetve önkiszettett P2 perlit	325 mm
	Zárfeszítés csavarozva	5/7,5-/0,40 cm.m
	Rbi gipszkarton 2 rtg.	2*12,5 mm
	Ragaszott fóktartók	160/1000 mm
	(30-30 mm hőmozással számolva)	
Tetőablak:		
T3	Kétrétegű PMMA kupola	80/80 cm
	Hőszigetelő lábazattal,	
	elektromos működtetéssel	
Üvegtető:		
T4	SCHÜCO v. WICONA v. METRA	
	üvegtető, 4.20 m feszítővel, füstelvezetésre	
	alkalmas nyíló/nyitható mezőkkel	
	Üvegezés: 5+16+4.4.1 LOW-E argonnal	
	v < 1,2 W/m2, k	
	Árnyékolás: külső SCREEN motoros mozgatással	
Tető tűzterjedési gát:		
T5	PREFA kétvízorros párkányfedés	
	TRESPA METEON alátétlemez	
	DACHROCK hőszigetelés	100 mm
	Monolit vasbeton osztógerenda	100-30/160 cm

	Padlók, födémek:	
Csarnok:		Vastagság
P1	Ipari padló	150 mm
	PE fólia	1 rtg
	Kiékelés	30 mm
	Ágyazat	220 mm
	Termett talaj	
Hűtőház:		
P2	Ipari padló	150 mm
	PE fólia	1 rtg
	ROOFMATE	100 mm
	Kiékelés	30 mm
	Ágyazat	120 mm
	Termett talaj	
Elfolyók:		
P3	ACO dréncsatorna 100 mm	
	széles öntöttvas ráccsal	150-250 mm
	Beton alapsáv	100 mm
	Ágyazat	200-(50) mm
	Termett talaj	
Áthajtó:		
P4	BEHATON kiselemes burkolat	80 mm
	Zúzalék	20 mm
	Zúzottkő	250 mm
Irodapadló:		
P5	PUR linóleum	2,5 mm
	Simítás	1-3 mm
	Padlófűtésbeton	65 mm
	PE fólia	1 rtg
	Lépésálló hőszigetelés	20 mm
	Monolit vasbeton födém	80(-230) mm
	TR 150*1,0 mm horg. lemez	150 mm
	ill. HEB 180 acéltartó	180(13) mm
	Álmennyezet	50 mm
Vizes helyiségek:		
P6	Gres lap	11 mm
	Simítás	1-3 mm
	Padlófűtésbeton	65 mm
	PE fólia	1 rtg
	Lépésálló hőszigetelés	20 mm
	Monolit vasbeton födém	80(-230) mm
	TR 150*1,0 mm horg. lemez	150 mm
	ill. HEB 180 acéltartó	180(13) mm
	Álmennyezet	50 mm
Lépcső:		
P7	Gres lap	13 mm
	Simítás	1-3 mm
	Monolit vasbeton lépcső	

	Falak:	
Kőfal:		
F1	Belső vakolat	1,5 cm
	POROTHERM falazat	20 cm
	Monolit vasbeton koszorúk 20/20	
	NIKECELL 2 hőszigetelés	15 cm
	Páraáteresztő fólia	1 rtg
	GABION fal durabogdánnyi kővel	50 cm
Szerelt burkolt fal		
F2	Belső vakolat	1,5 cm
	POROTHERM falazat	20 cm
	Monolit vasbeton koszorúk 20/20	
	NIKECELL 2 hőszigetelés	15 cm
	Légréts, illetve ALLFACE alu tartók	
	TRESPA, METEON burk.	13 mm
Pillér 1:		
F3	2*N 160/80*5 mm acél	
	Tűzihorganyozva, tűzvédő festés 45 perc	
Üvegfalak:		
F4	Acél N 60*160*3 üvegfal borda	
	ill. N 80/80*3 zártszelvényen	
	SCHÜCO v. WICONA v. METRA	
	rásszerelőprofil	
	LOW-E ARGON v ? 1,2 hőszig. üveg	
Burkolt vb. pillér:		
F5	TRESPA METEON ragasztott burk.	13 mm
	Légréts, illetve ALLFACE alu tartók	
	THERWOOLIN VF HL-2 hőszig.	150 mm
	Monolit vb. pillér 30/100/1500	
	Légréts, illetve ALLFACE alu tartók	
	TRESPA, METEON belső burkolat	13 mm
Üvegfal tömör mezők:		
F6	TRESPA, METEON belső	13 mm
	Párazáró fólia	1 rtg
	ROOFMATE	100 mm
	TRESPA, METEON külső	13 mm
Ablakok:		
F7	JANISOL acélablak RAL 9007	
	LOW-E ARGON 4-16-4 hőszig. üveg	
Ajtók:		
F8	JANISOL acél ajtók RAL 9007	
	ALU-PUR-ALU porszórt betéttel	
R-Ragaszott fa burkolat:		
F9	TRESPA, METEON szegecselve	13 mm
	ALLFACE tartóbordák, ill.	50 (-200) mm
	légréts	20 mm
	THERWOOLIN VF HL-2 hőszig.	150 mm
	RFA felületkezelve	160/1000 mm
Tető oldalburkolat:		
F10	Gyalult palló felületkezelve	
	Páraáteresztő	
	Perlit kitöltés P2	
Kapuk:		
F11	Hőszigetelt szekcionált kapuk,	
	pl. HÖRMANN kapu RAL 9007	

Megjegyzés:
+/- 0,00 = 195,00 m Bf.

D-D METSZET

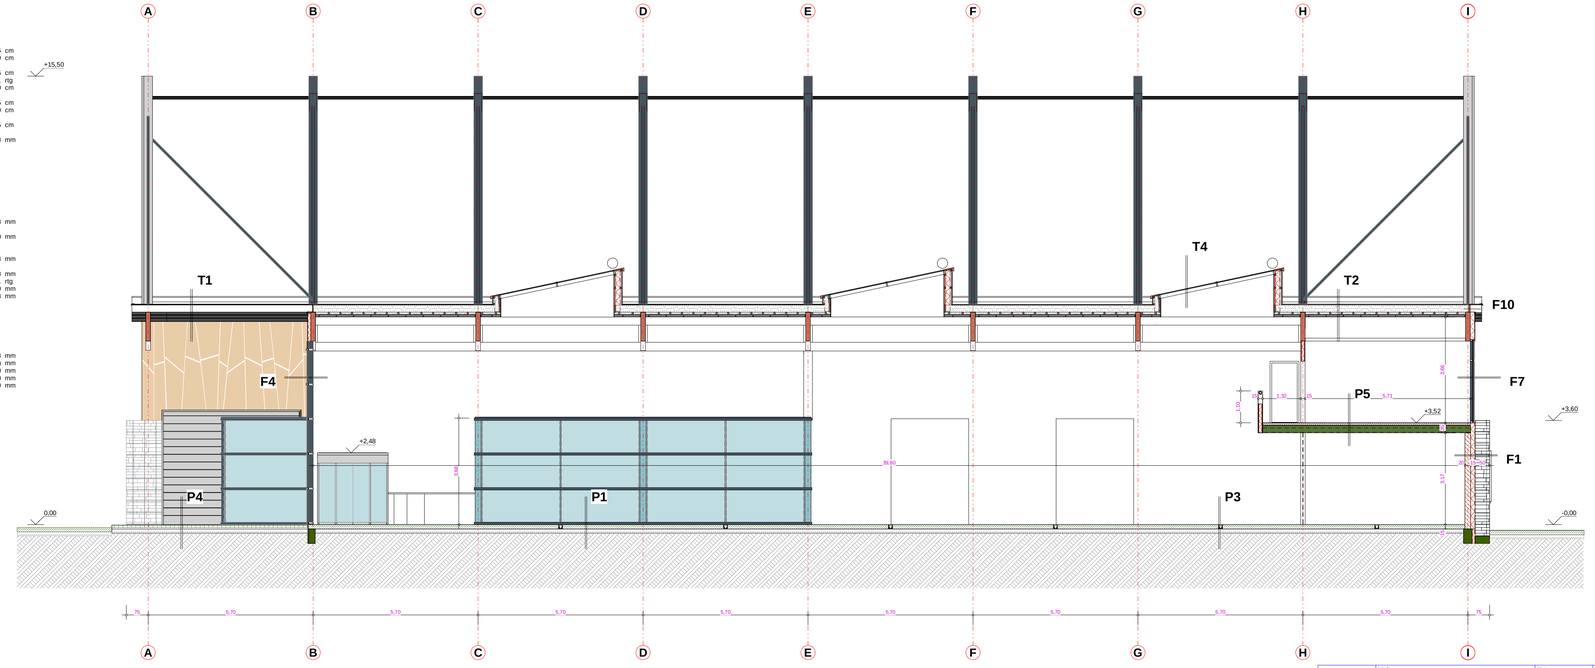

TERMŐHELY ÉPÍTÉSZ KFT 1400 Budapest Pf.:1400 Tel: (20) 501-736 Fax: (20) 501-720 E-mail: termo@vnet.hu	megbízó: UNICREDIT INGATLANLÍZING ZRT. 1016 Budapest, I. Hegyalja út 7-13	dátum: 2008. december	szám: É-3/4
	a tervezés megnevezése: PLANTART Kft. 1118 Budapest, XI. Otthon utca 21. KÖZPONT ÉS NAGYKERESKEDÉS 2045 Törökbálint HRSZ: 3219/38	munkaszám: 8081	
		felelős tervező: Kovácsné Gáber Éva okl.építész	közreműködő: Kiss Attilné É-07-0008
		jóváh.: Tóth András É-1241-1963	ellenőr: Tóth László T-1207-1958
			szerkesztő: Bán Katalin
	a rajz tartalma: D-D METSZET		
		méretarány: 1 : 100	minősítés: engedélyezési