



KIRÁLY UTCAI HOMLOKZAT

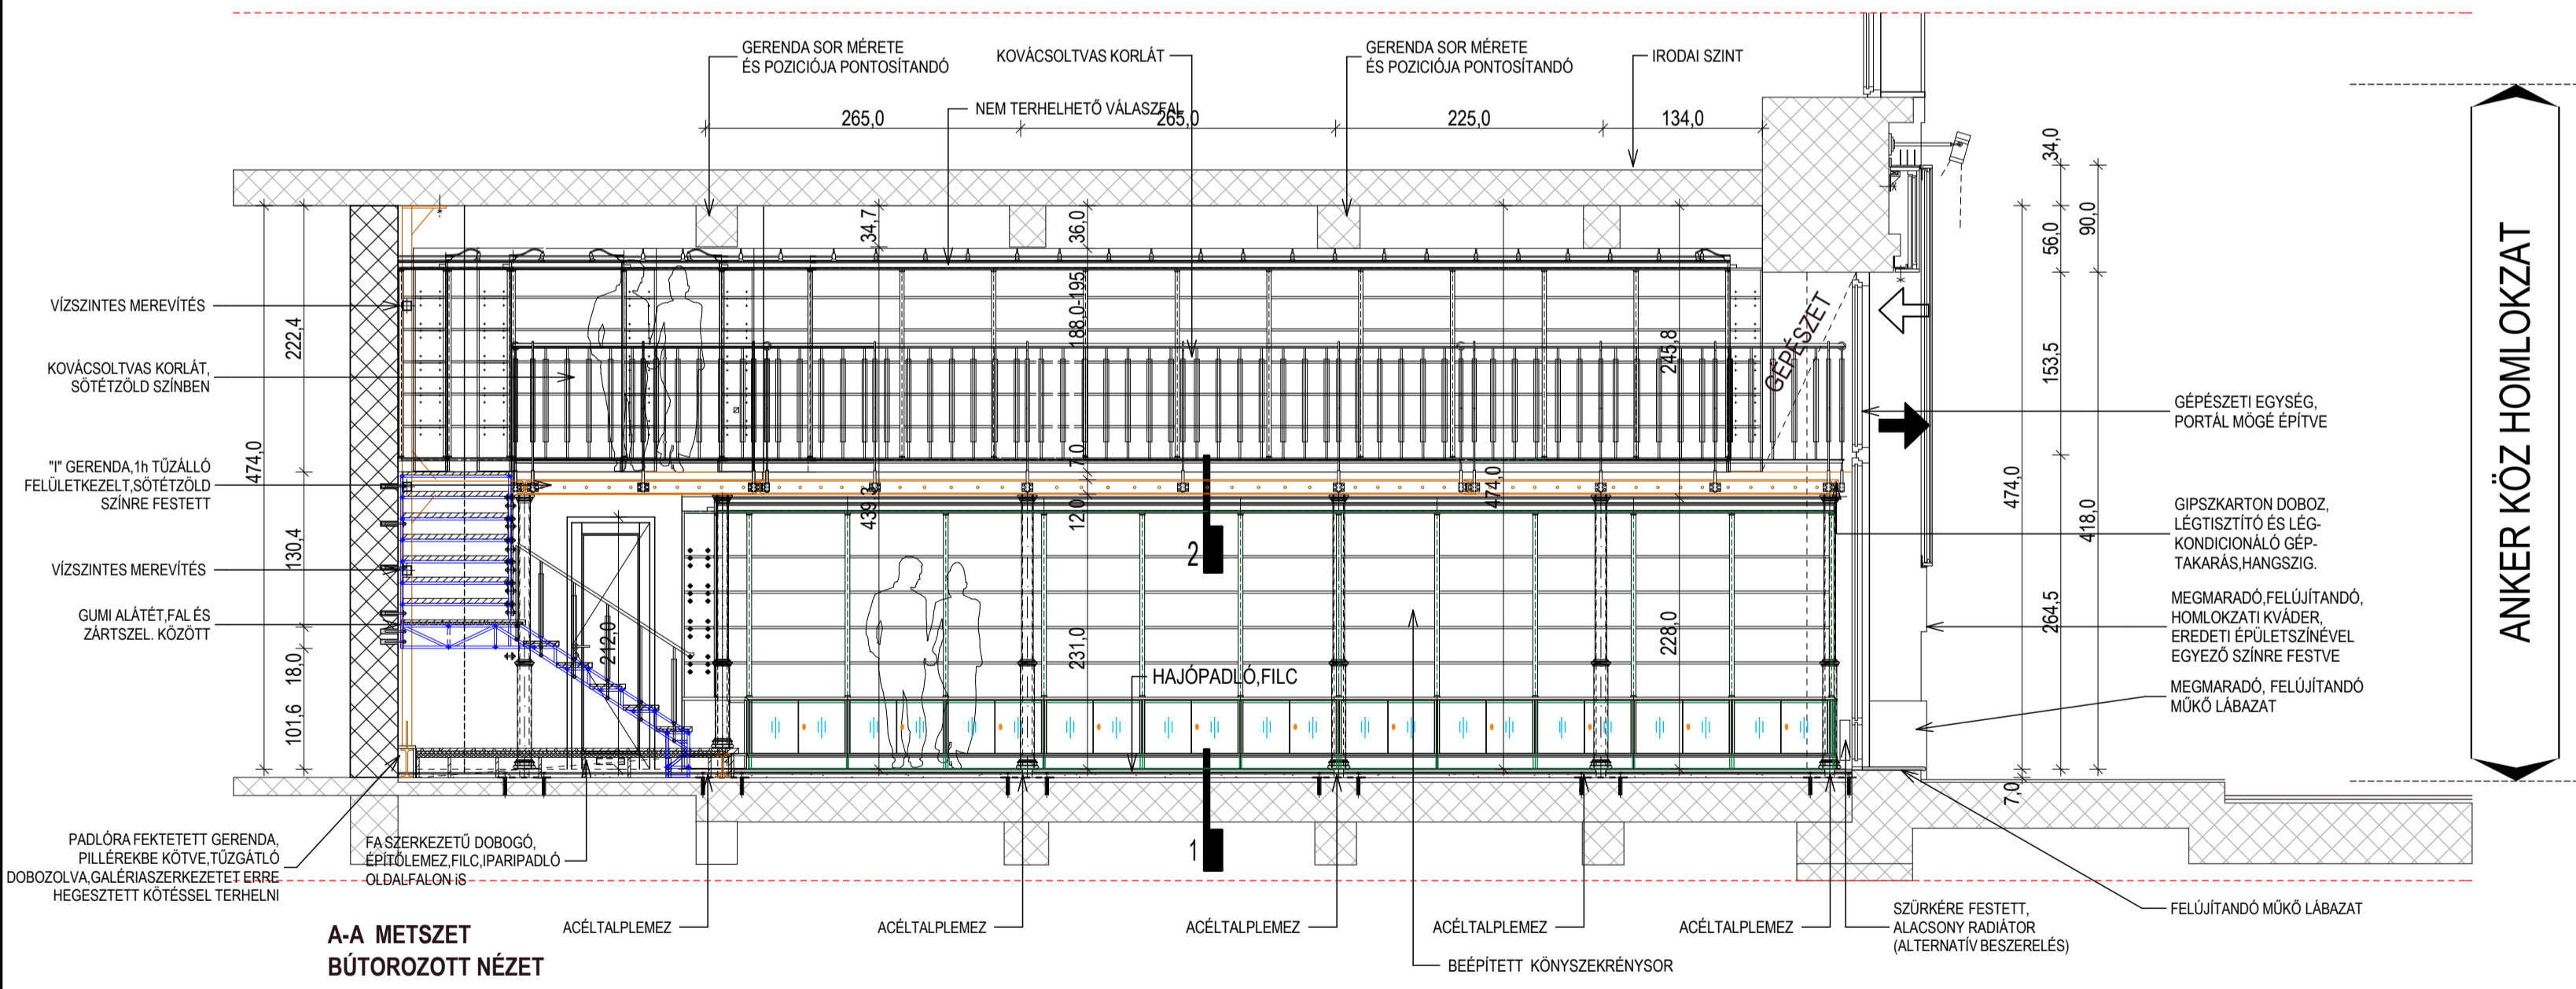

KIRÁLY UTCAI HOMLOKZAT

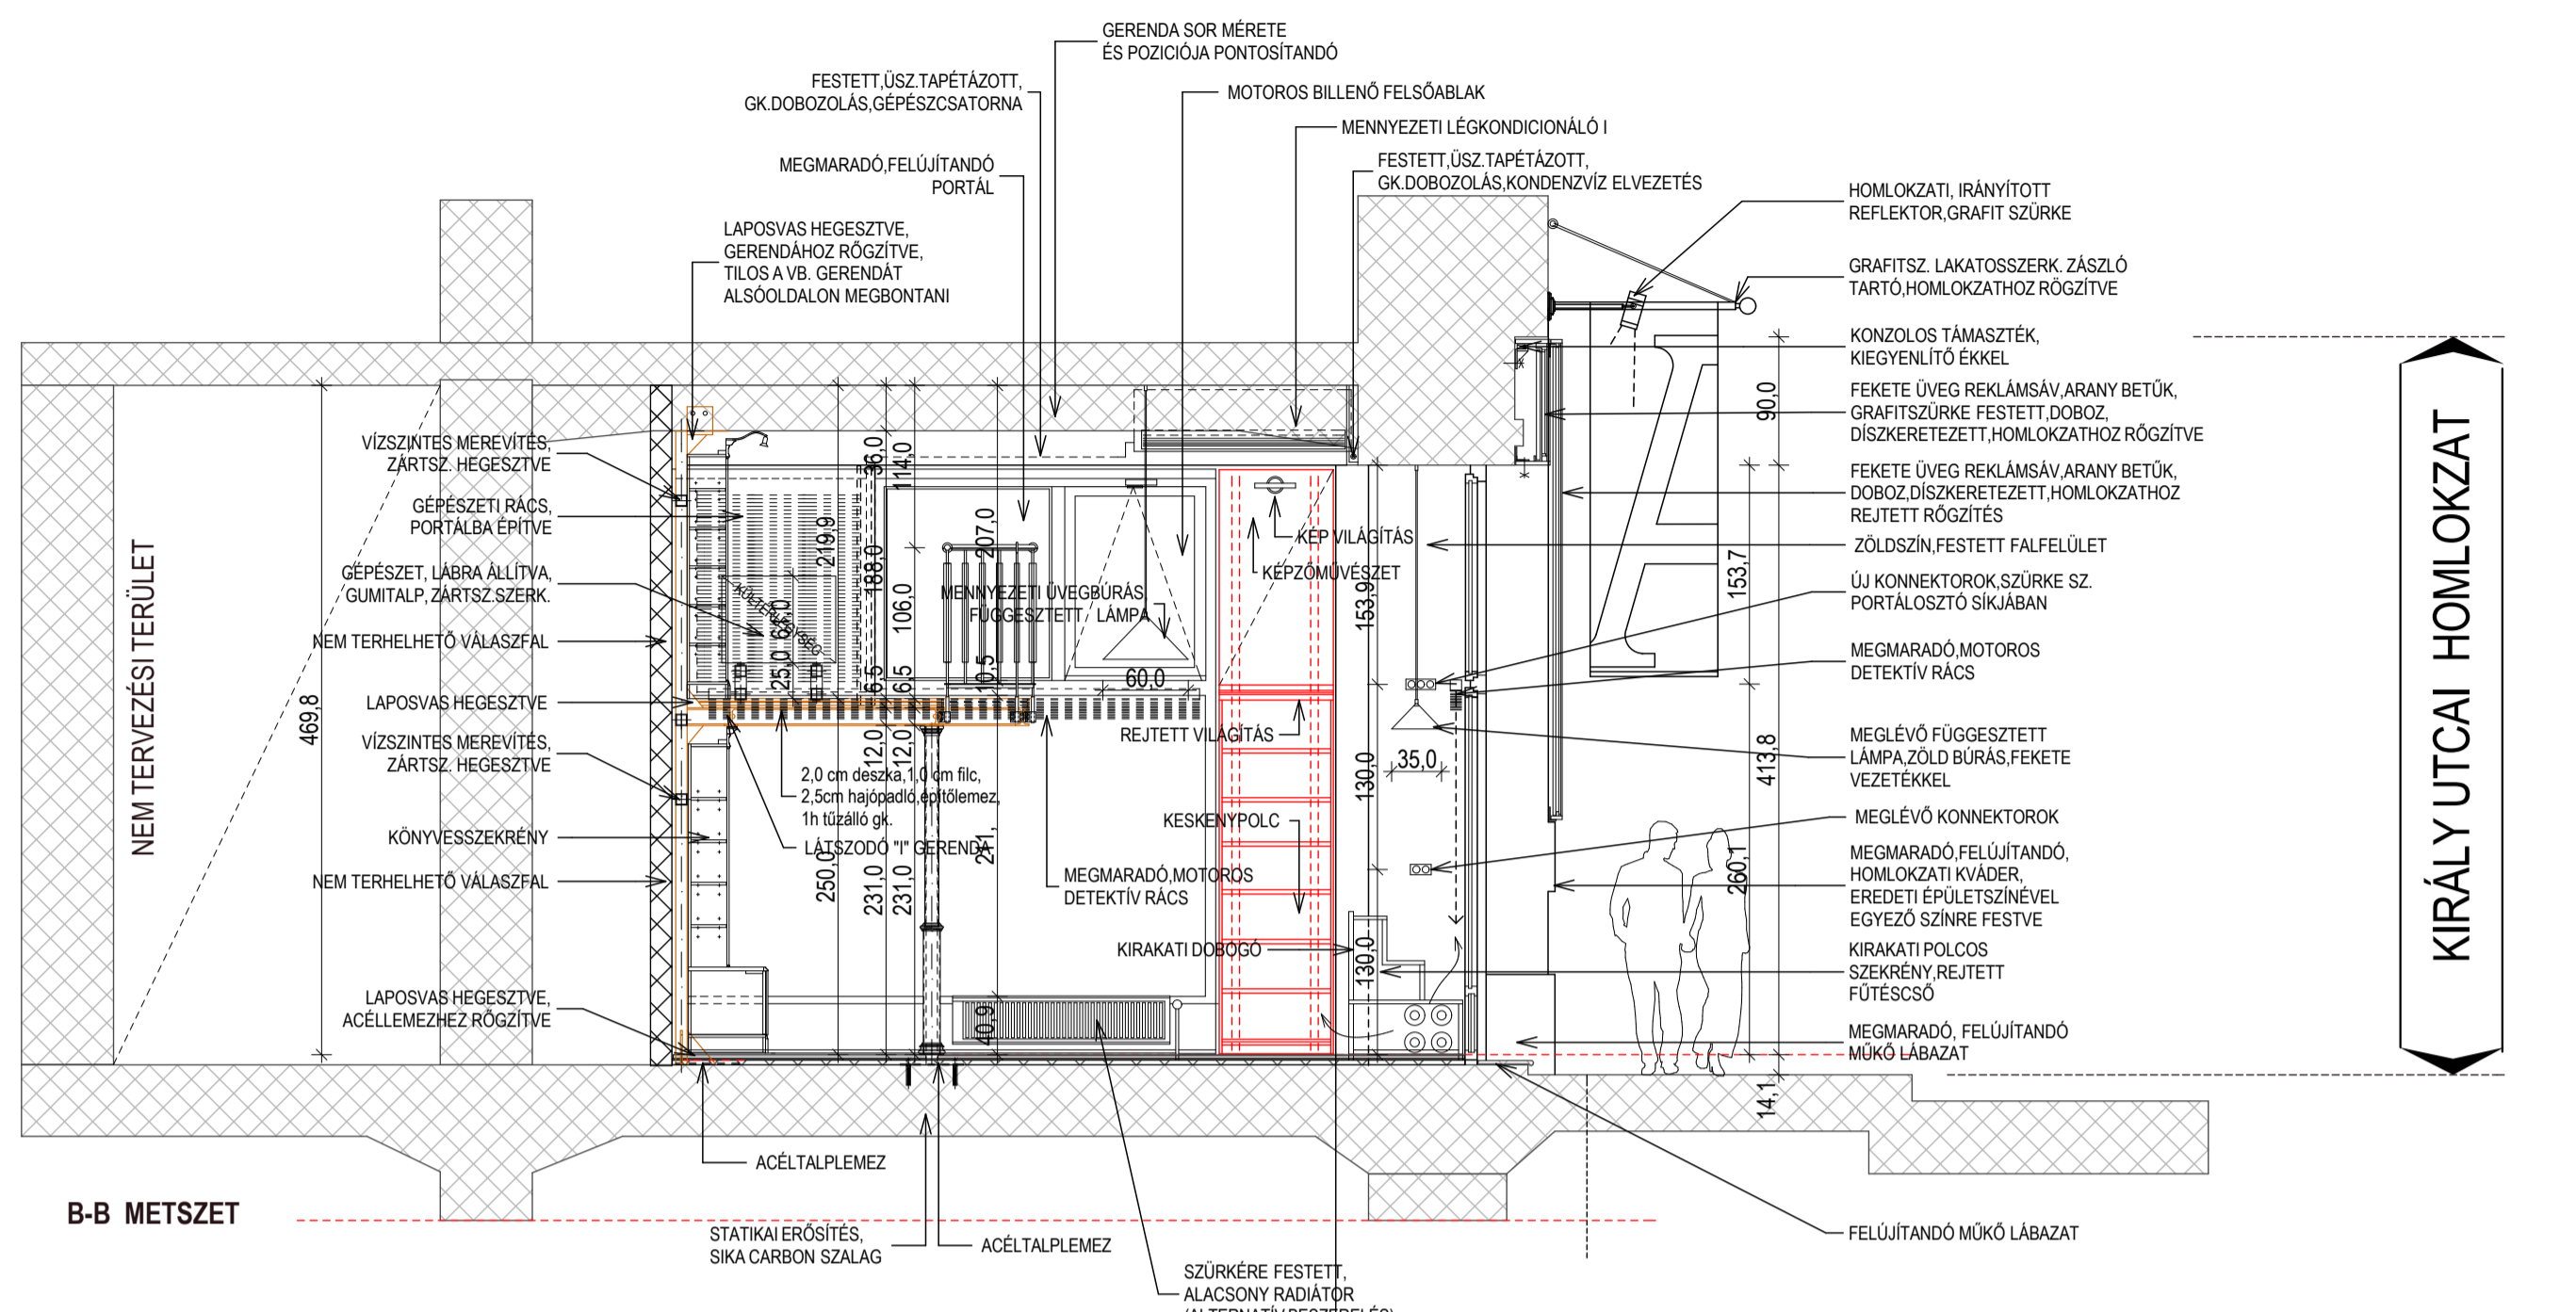

JELMAGYARÁZAT:

- Friss levegő beszívás
- Használt levegő kifűtés
- Dobogó gerenda
- Építőlemez és iparipadló

TERVEZETT RÉTEGREND, MELEGBURKOLATÚ HELYSÉGEKNÉL

- 1 2cm IPARIPADLÓ
1,0cm FILC
6cm POLISZTIROL
1cm FÓLIA SZIGETELÉS, ACÉLHÁLÓ
3cm SZERKEZETI BETON

GALÉRIA TERVEZETT RÉTEGREND

- 2 2cm IPARIPADLÓ
1,0cm FILC
2,5cm ÉPÍTŐLEMEZ
1RTG. 1H TÚZZÁLLÓ GK.

DOBOGÓ TERVEZETT RÉTEGREND

- 3 ALJZATBETON
13,0cm FA DESZKA
2,0cm ÉPÍTŐLEMEZ
1,0cm FILC
2,0cm IPARI PARKETTA
HANGSZIGETELÉS FELTÖLTÉS

MEGJEGYZÉSEK:

A KIVITELEZÉS MEGKEZDÉSE ELŐTT A FÖDÉM FELTÁRÁNDÓ!
 A KIVITELEZÉS MEGKEZDÉSE ELŐTT KUTATÓNYILÁSOKAT KELL KÉSZÍTENI A PINCE SZINT GERENDA VONALA FELETT!
 A VIZESBLOKK ÉS GÉPESZETI DOBOZOLÁSOK FALAI VÍZÁLLÓ GK. SZERKEZETŰEK!
 ALAGSORI VB. GERENDÁK SIKÁ CARBON SZALAG MEGERŐSÍTÉST KAPNAK!
 SZAKÁGI TERVEKKEL EGYÜTT KEZELENDŐ!
 A MINTA FELÜLETEK BEÉPÍTÉS ELŐTT BEMUTATANDÓ!
 A GALÉRIA ÉS LÉPCSŐSZERKEZET BEÉPÍTÉS ELŐTT BEMUTATANDÓ!
**FIGYELEM! AZ ÜZLETTÉRI HOSSZÚ VÁLASZFAL NEM TERHELHETŐ!
 SEMMI NEM RÖGZÍTHETŐ VAGY TÁMASZTHATÓ HOZZÁ!
 GUMISZIGETELÉS KIÉPÍTÉSE A GALÉRIASZERKEZET ÉS VÁLASZFAL KÖZÉ KÖTELEZŐ!**
**TILOS A VASBETON GERENDÁK ALSÓSIK MEGBONTÁSA!
 RÖGZÍTÉSEK CSAK AZ OLDALSÓ SIKON LEHETSÉGESEK!**

MÉRETEK A HELYSZÍNEN ELLENŐRIZENDŐK!
 A KIVITELEZÉS ELŐTT A TERVEZŐVEL EGYEZTETENDŐ!

MEGBÍZÓ: ATLANTISZ KÖNYVKIADÓ KFT. 1052 BUDAPEST, GERLÓCZY U. 4.		
MEGBÍZÓ RÉSZÉRŐL: MIKLÓS TAMÁS ügyvezető igazgató		
LÁTTAM:		
JÓVÁHAGYTAM:		
GENERÁLTERVEZŐ:	STUDIOVEZETŐ: Komjáthy Gábor	
 ÉPÍTÉSZETI STÚDIÓ 1093 BUDAPEST, LONYAY U. 29. Telefon: (36) 1 219-5758 Telefax: (36) 1 219-5759 E-mail: DEKOM@MERTESK.HU web: WWW.DEKOMDESIGN.HU		
		MŰTEREMVEZETŐ: ---
		ÉPÍTÉS TERVEZŐ: Krennicsán Ilona E-1-01-133005
		BELSŐÉP. MUNKATÁRS: Komjáthy Gábor belsőépítész
		STATIKUS TERVEZŐ: Markovits Péter T-1-01-7842
		STATIKUS MUNKATÁRS: Szabó Balázs
GÉPÉSZ TERVEZŐ: Paki Sándor G1-01-1013		
ELEKTROMOS TERVEZŐ: Balázs Judit V1-01-2009		
ELEKTR. MUNKATÁRS: Balázs Péter		
TÜZOLTÓ SZAKERTŐ: Vencel Sándor I-026/2007		
KONZULENS:		
SAKTERVEZŐ:		

ATLANTISZ KÖNYVESBOLT KIALKÍTÁSA
 BUDAPEST, KIRÁLY u.1-3.

HRSZ: 29268/5/A/24	KIVITELI TERV	
TERVFAJTA:		
TERV MEGNEVEZÉSE:	METSZETEK	
RAJZSZÁM:	DÁTUM:	2009 ÁPRILIS. 18.
VÁLTOZÁSOK:	1	
	2	
	3	
	4	
	5	
	6	
	7	
	8	
FILENÉV:		
LÉPTÉK:	M=1:50	

E-10