


beépítetlen telek

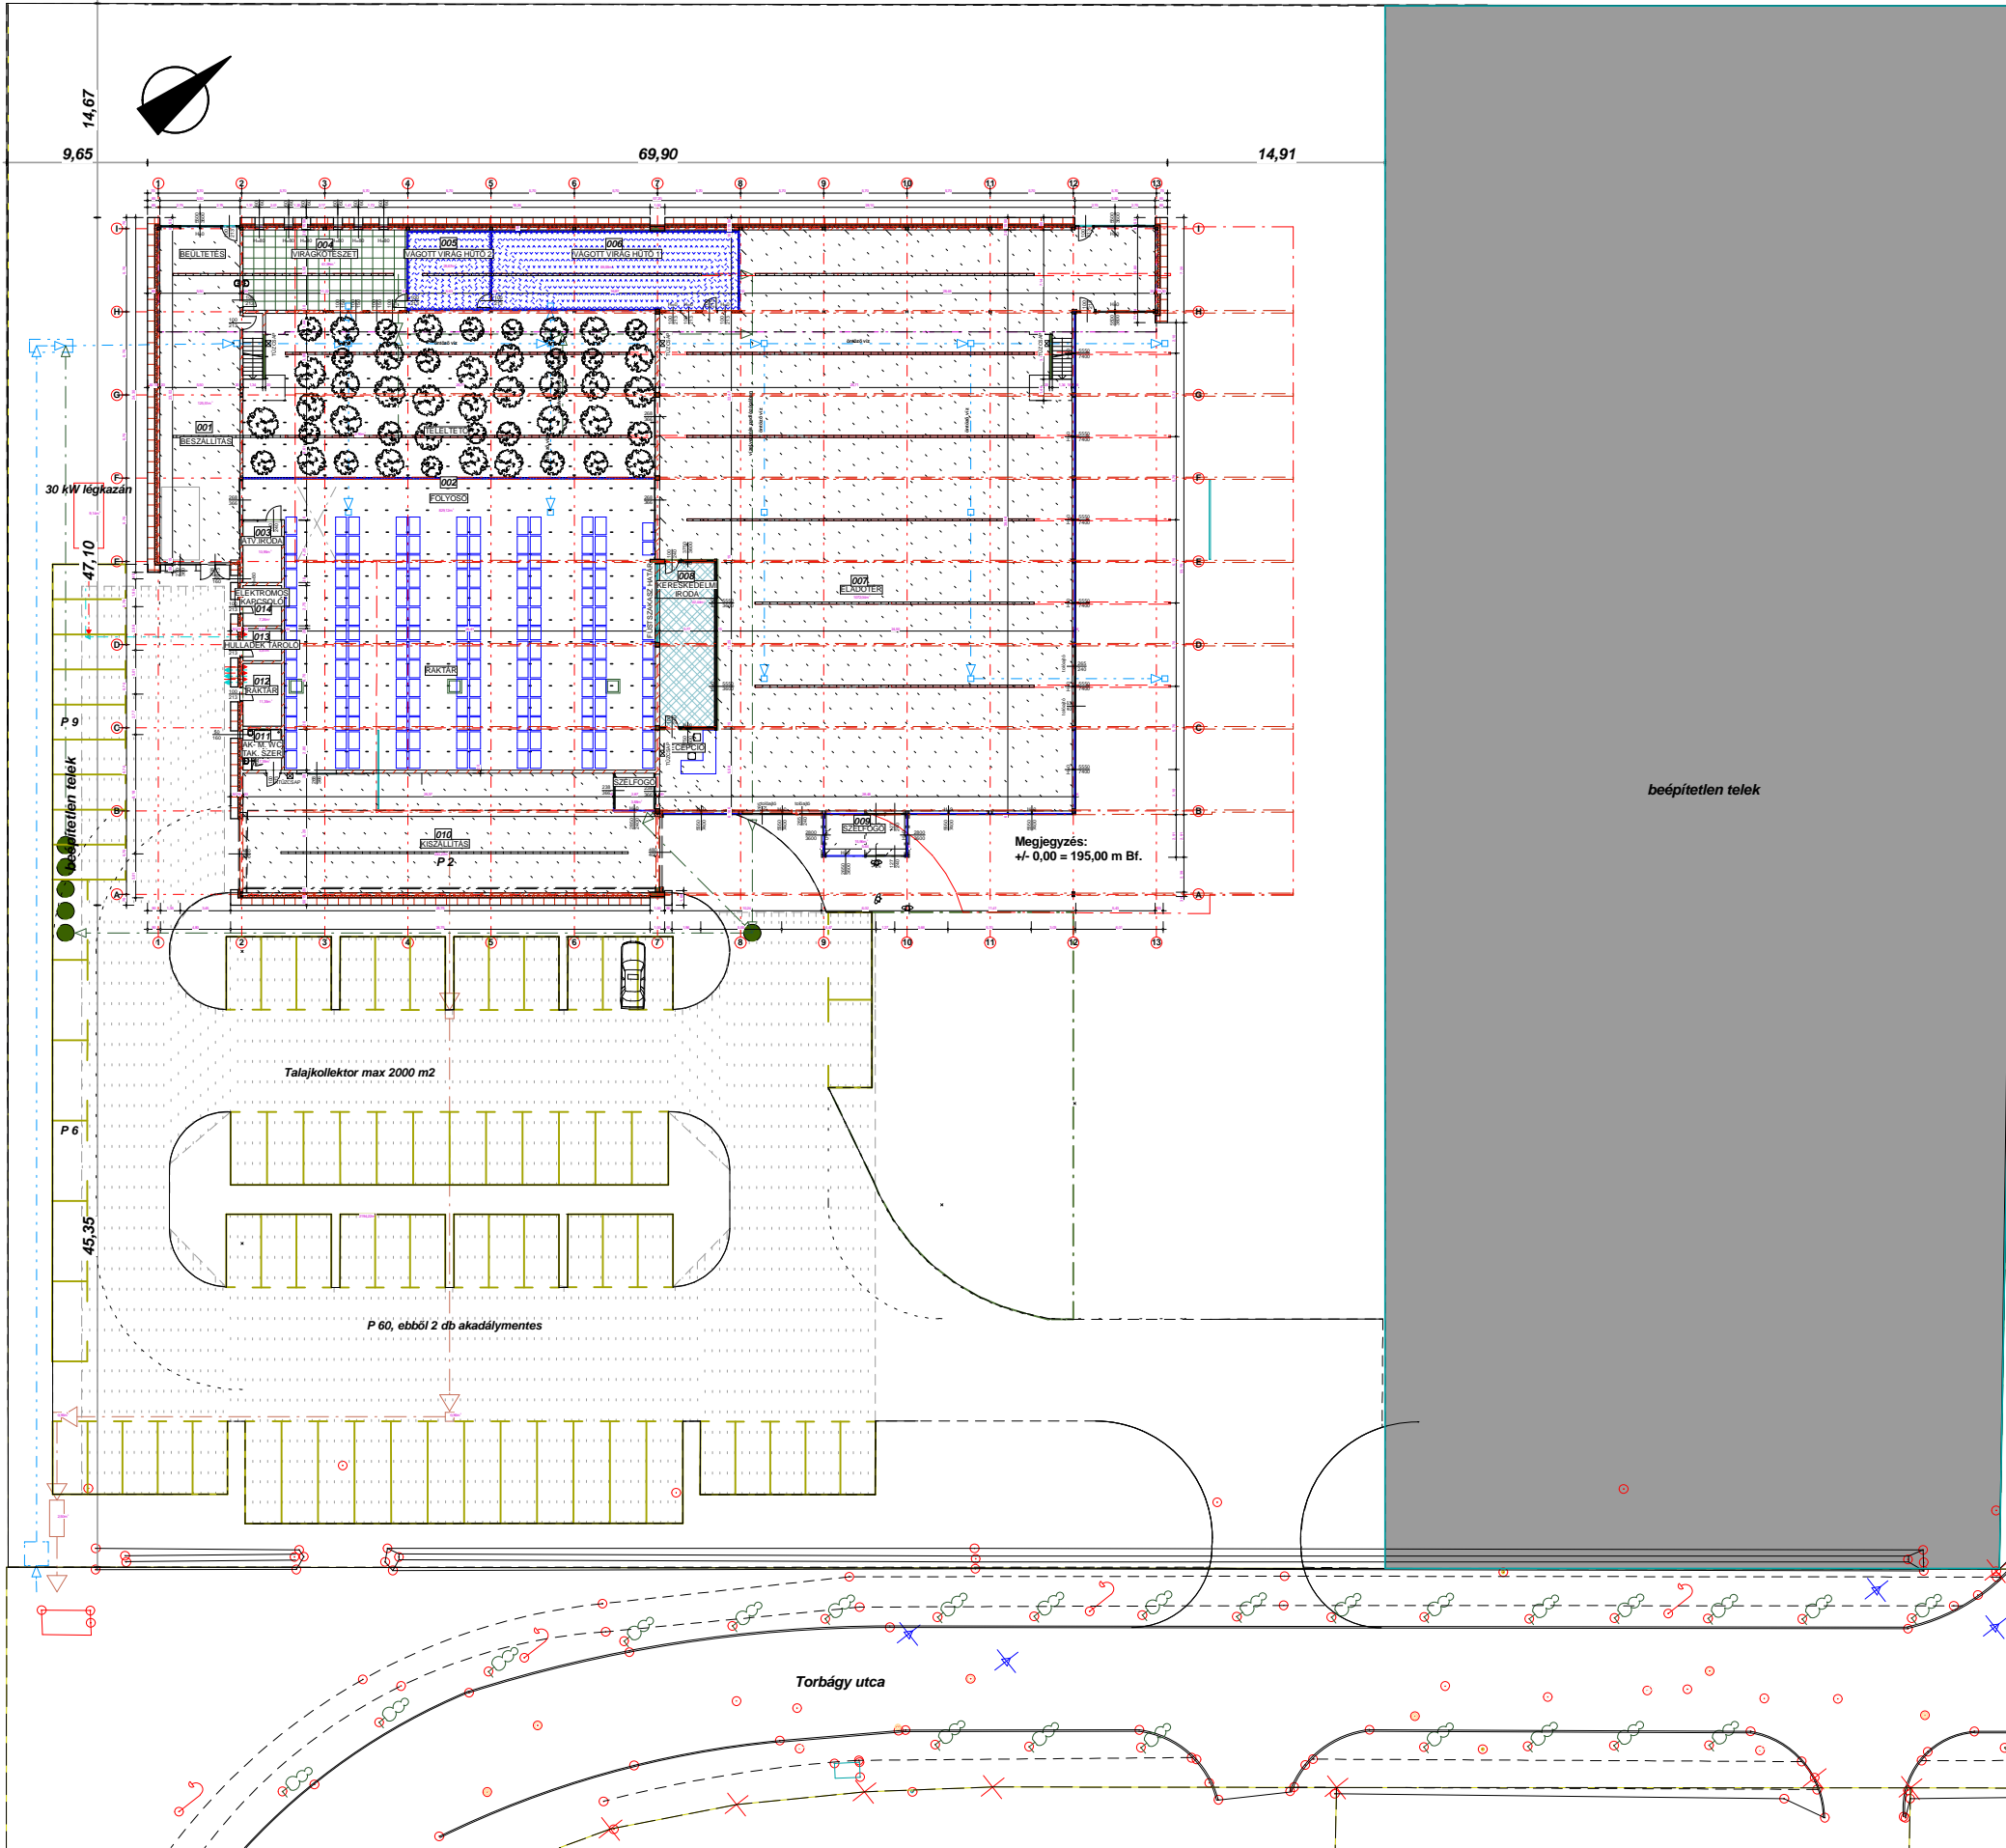

beépítetlen telek

| | | |
|-----------------------|--------------------------|----------|
| Telekterület | 10 000,00 m ² | |
| Beépített terület | 3292,29 m ² | (32,9 %) |
| Burkolt felület | 3871,21 m ² | (38,7 %) |
| Zöldfelület | 2836,50 m ² | (28,4 %) |
| Építménymagasság | 7,9 m | |
| Parkolóigény | 77 db | |
| Parkolászám | 77 db | |
| Akadálymentes parkoló | 2 db | |

| | | | |
|--|---|---|---|
| <p>TÉRMŰHELY ÉPÍTÉSZ KFT. 2400 DUNAÚJVÁROS VASMŰ ÚT 39. II. em. Tel: (25) 501-730 Fax: (25) 501-720 E-mail: rombi@vnet.hu</p> | <p>UNICREDIT INGATLANLÍZING ZRT. 1016 Budapest, I. Hegyalja út 7-13.</p> | <p>dátum: 2008. december</p> | <p>rajtszám: É-1</p> |
| | <p>a munka megnevezése: PLANTART Kft. KÖZPONT ÉS NAGYKERESKEDÉS 2045 Törökbalint HRSZ: 3219/38</p> | <p>1118 Budapest, XI. Otthon utca 21.</p> | <p>gyvezető: Rombauer Gábor E-07-0014 éplévezető: Rombauer Gábor E-07-0014 gépvezető: Olvái András G-10/95-3552 közvetítő: Búki Katalin</p> |
| <p>a rajz tartalma: HELYSZÍNRAJZ</p> | <p>1 : 500</p> | <p>szelvény: engedélyezési</p> | |