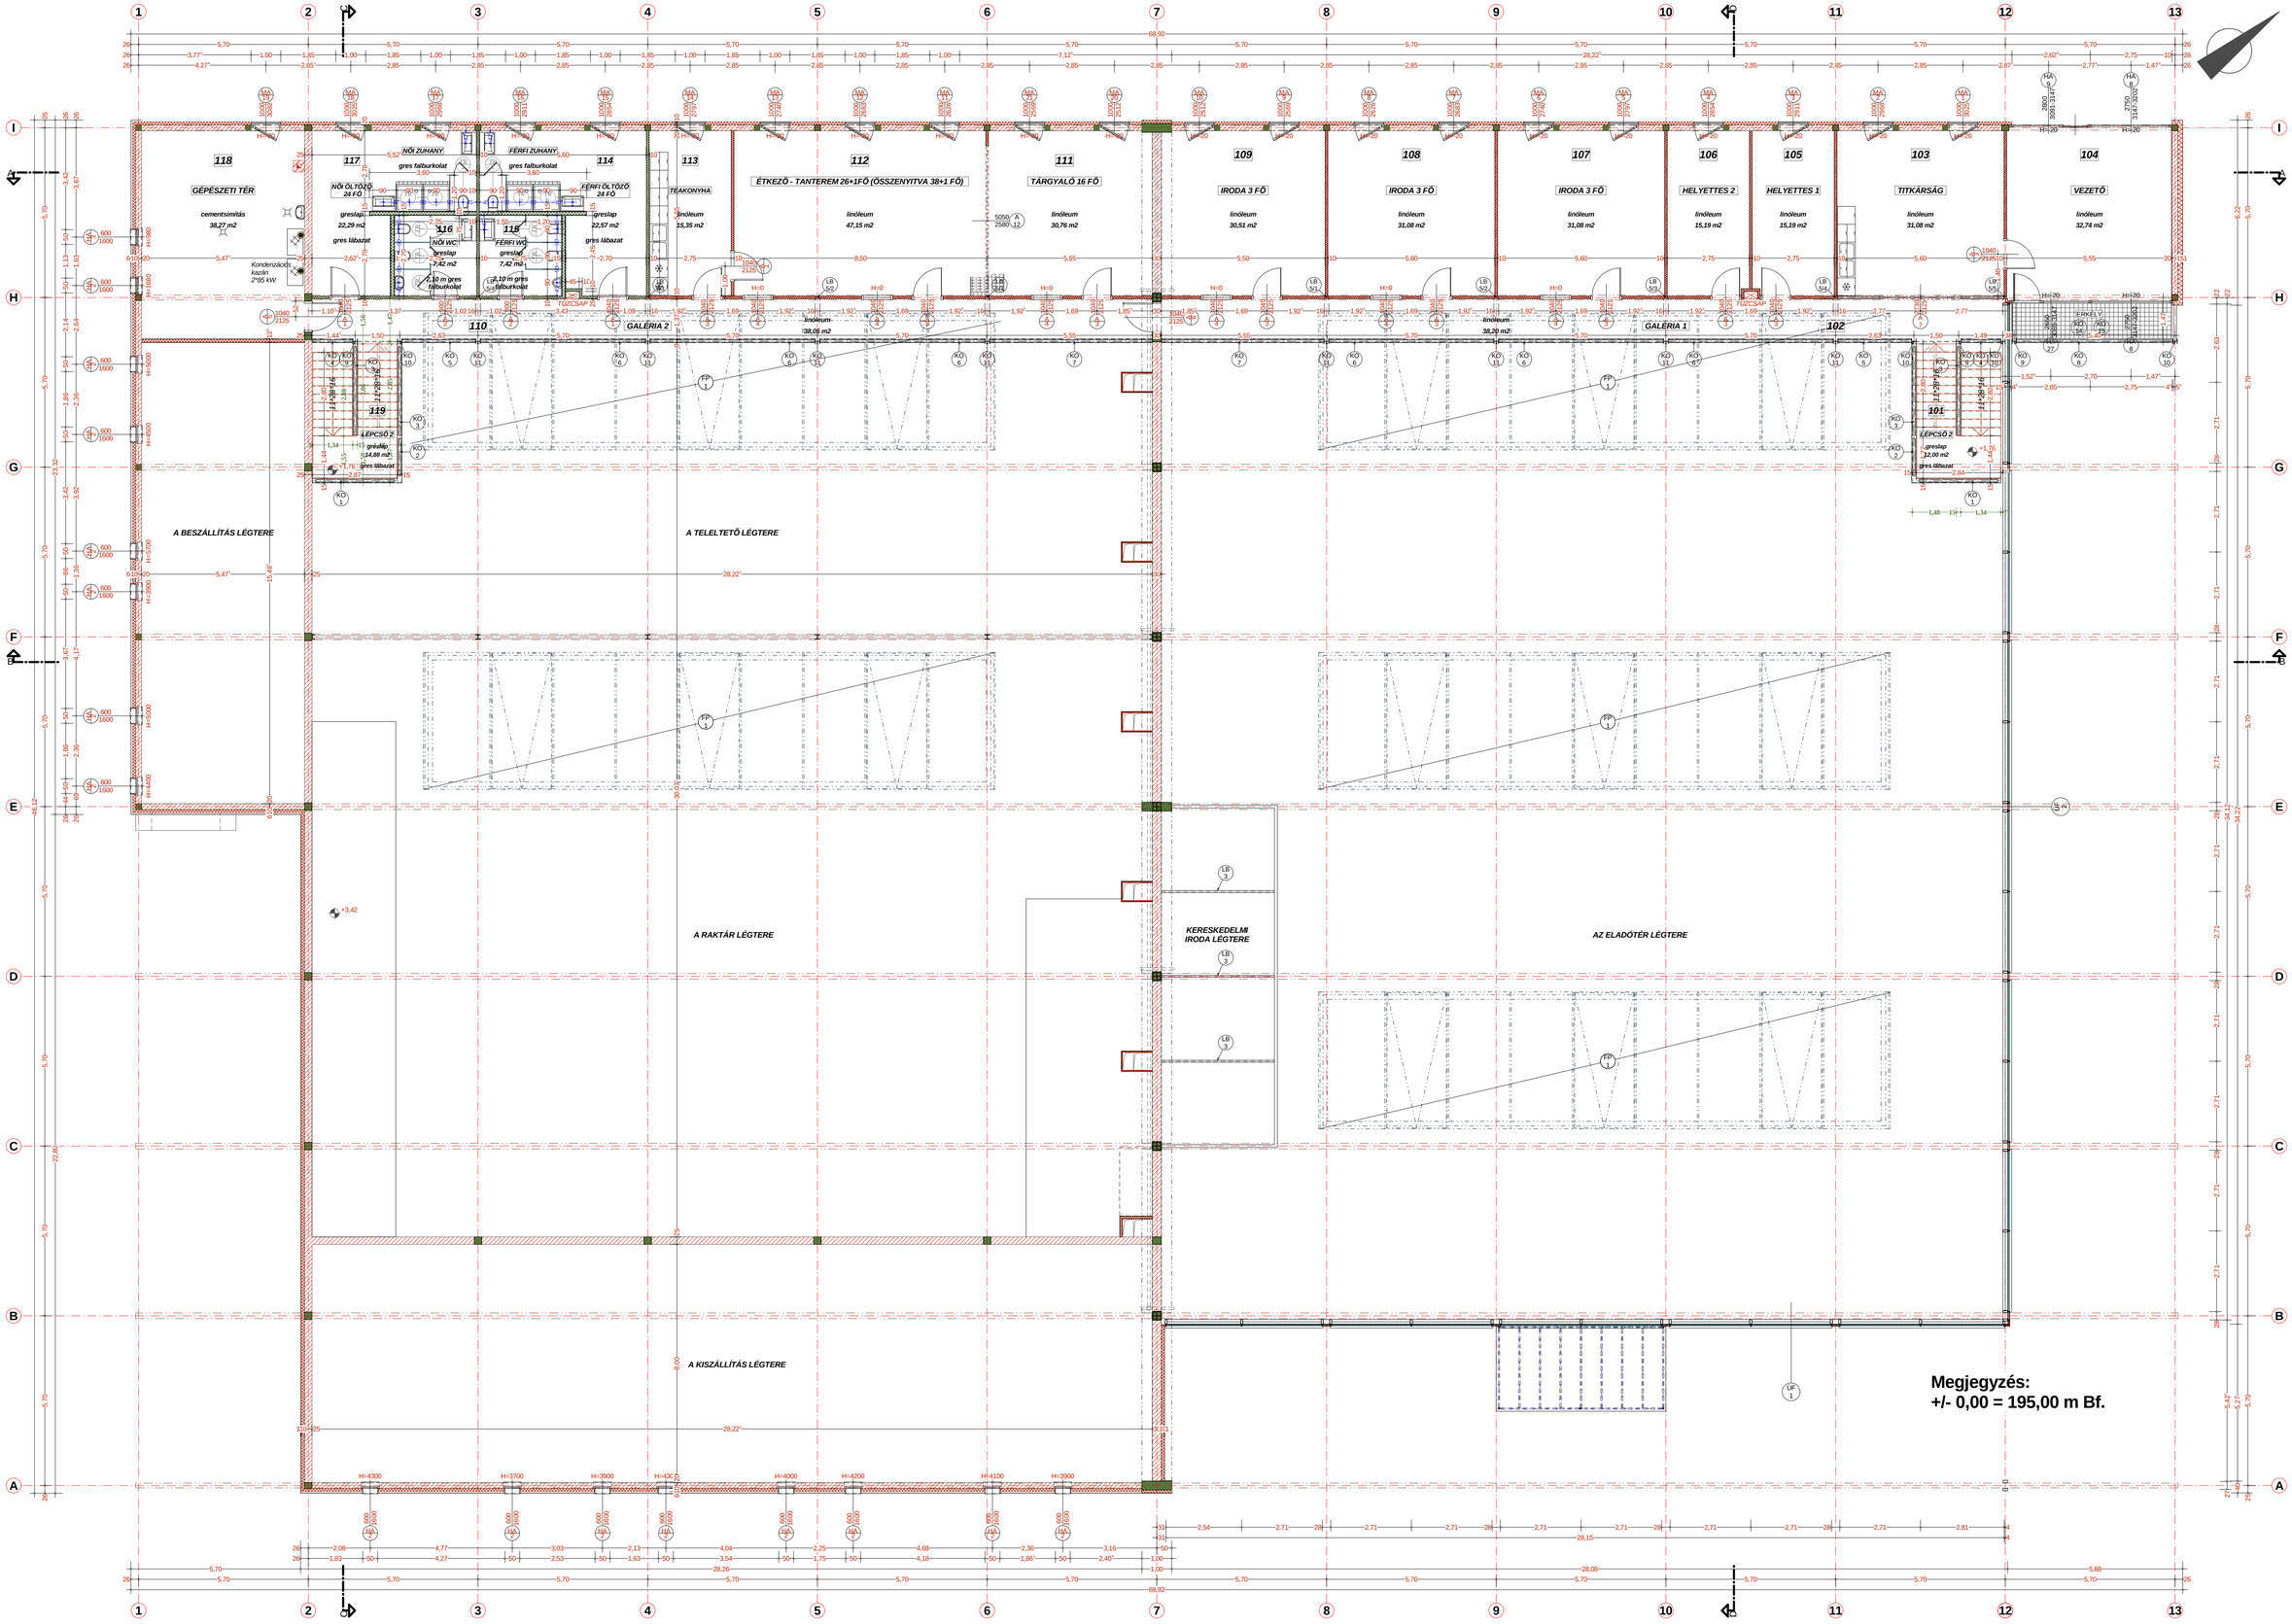

TÉRMŰHELY ÉPÍTÉSZ KFT
2400 DUNAÚJVÁROS
Szent István tér 1/A. I/1.
Tel.: (25) 501-730
Fax: (25) 501-720
E-mail: rombi@vnet.hu

megrendelő: **UNICREDIT INGATLANLÍZING ZRT.** 1016 Budapest, I. Hegyalja út 7-13.

a munka megnevezése: **PLANTART Kft.** 1118 Budapest, XI. Otthon utca 21.
KÖZPONT ÉS NAGYKERESKEDÉS
2045 Törökbálint HRSZ: 3219/38

a rajz tartalma: EMELET ALAPRAJZ

dátum: 2009.11.			tervszám: É-2/2
tervező: Rontó Szilárd É-01-0014			munkaszám: T09.102
rajzolt: Rontó Szilárd É-01-0014			dátum/szám: Vác Ütemterv 4.1007-2008
ellőrizte: Ottvai András É-0201-2002			dátum: Szabó Imre T-01-0002
szerkesztő: Szőke Géza É-1-06-0002			szakvezető: Bán Kázmér
kiadás: 1 : 100			megjegyzés: Módosított engedélyezési