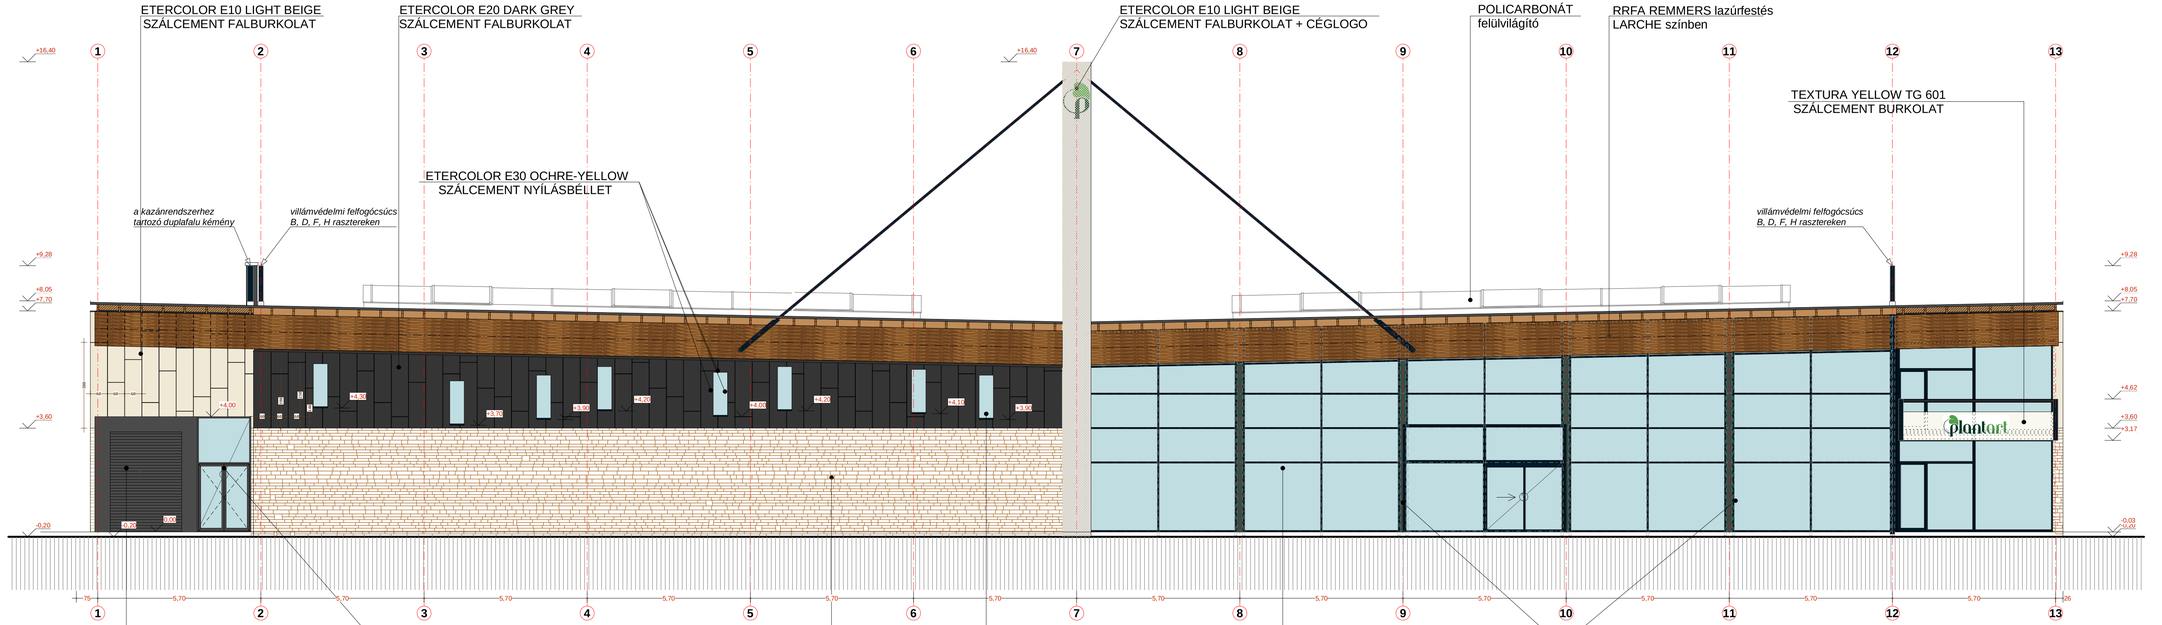

TERMŰHELY ÉPÍTÉSZ KFT 2400 DUNAÚJVÁROS VASMŰ ÚT 39. II. em. Tel: (25) 501-730 Fax: (25) 501-720 E-mail: rizner@vnet.hu	Beruházó: **UNICREDIT INGATLANLÍZING ZRT.** 1016 Budapest, I. Hegyalja út 7-13.	Dátum: 2009.11.	Ajánl.sz.: É-4/1
	A munka megnevezése: **PLANTART Kft.** KÖZPONT ÉS NAGYKERESKEDÉS 2045 Törökbálint HRSZ: 3219/38	Ajánlott:Kvittbauer Gábor Kelt:Kvittbauer Gábor Ütkez.:Oltvai Andrea Szabó Ákos Szabó Ákos Készült:Vas Csaba Rajz.:Vas Csaba Tel:06-70-330-6282	Projektszám:T09.102 Jóváhagyta:Kiss Viktória Tel:06-1-207-1888 Jóváhagyta:Szabó Ákos Tel:06-70-330-6282 Jóváhagyta:Szabó Ákos Tel:06-70-330-6282
	A rajz tartalma: DÉLKELETI HOMLOKZAT	Alapján: 1 : 100	Állapot: Módosított engedélyezési