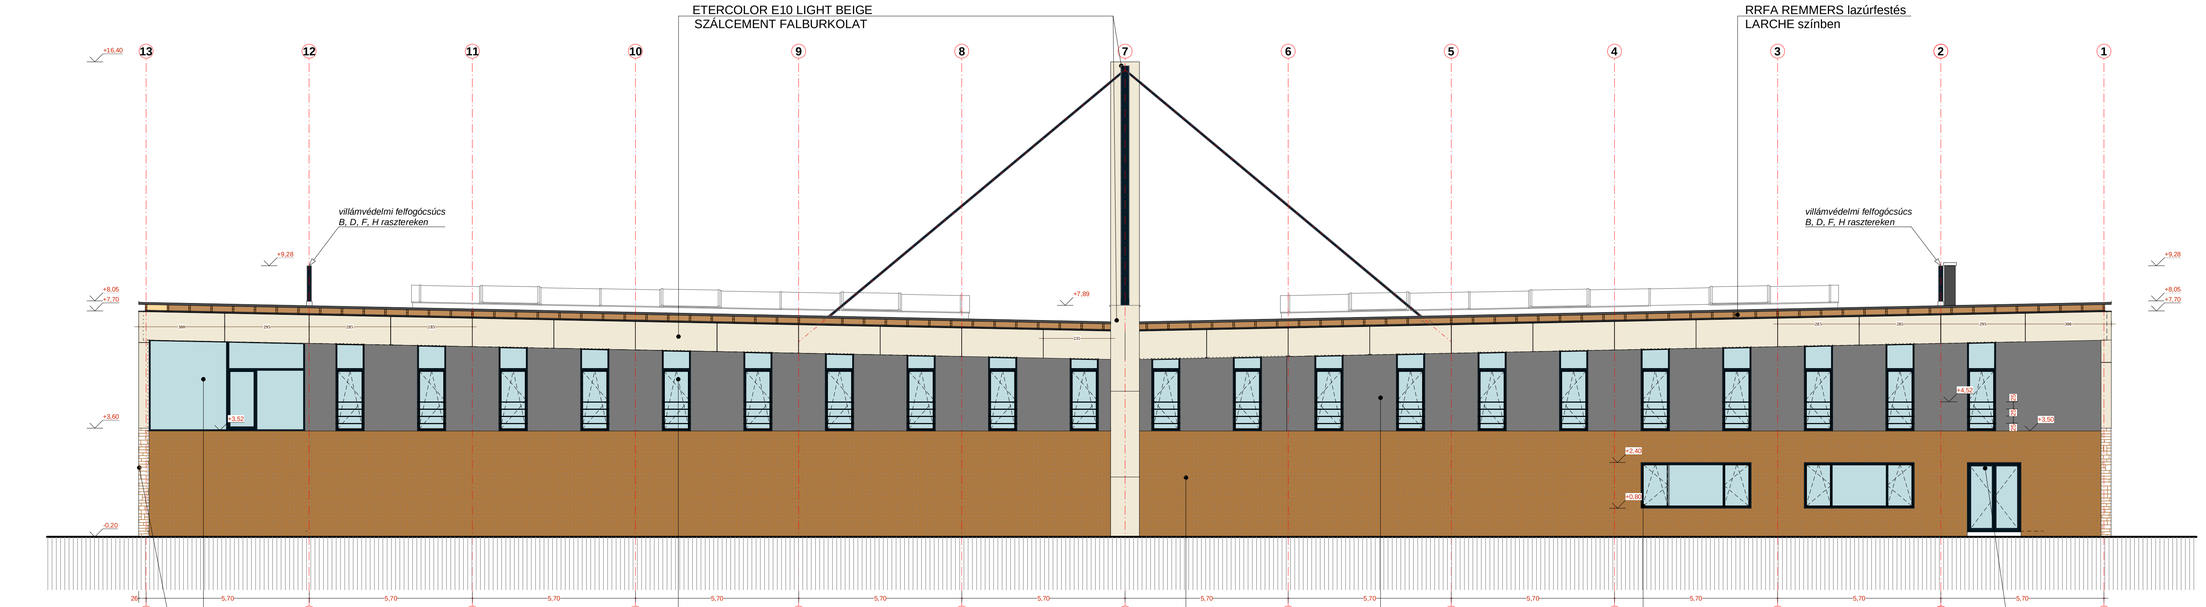

TERMŰHELY ÉPÍTÉSZ KFT
2400 DUNAÚJVÁROS
VÁSMŰ UT 39. II. em.
Tel: (25) 501-730
Fax: (25) 501-720
E-mail: romb@vnet.hu

Megbízó: **UNICREDIT INGATLANLÍZING ZRT.**
1016 Budapest, I. Hegyalja út 7-13

Építész-mérnökiroda: **PLANTART Kft.**
1118 Budapest, XI. Otthon utca 21.

Építész: Kvetkóné Ujhelyi Edit okl.építész
Építész: Ujhelyi Edit Kvetkó okl.építész
Rajzoló: Tyllina Erika okl. építészmérnök

Terv címe: KÖZPONT ÉS NAGYKERESKEDÉS
2045 Törökbálint HRSZ: 3219/38

Rajz címe: ÉSZAKNYUGATI HOMLOKZAT

Dátum: 2009.11.
Méretarány: 1 : 100

Rajzszám: É-4/3
Munkaszám: T09.102
Jóváhagyta: Kvetkóné Ujhelyi Edit okl.építész
Jóváhagyta: Kiss Ferenc T-1.647 okl.építész
Készítette: Szabó Imre T7-01 okl.építész
Jóváhagyta: Bank Katalin

Állapot: Módosított engedélyezési