



Nyugati homlokzat m 1:100

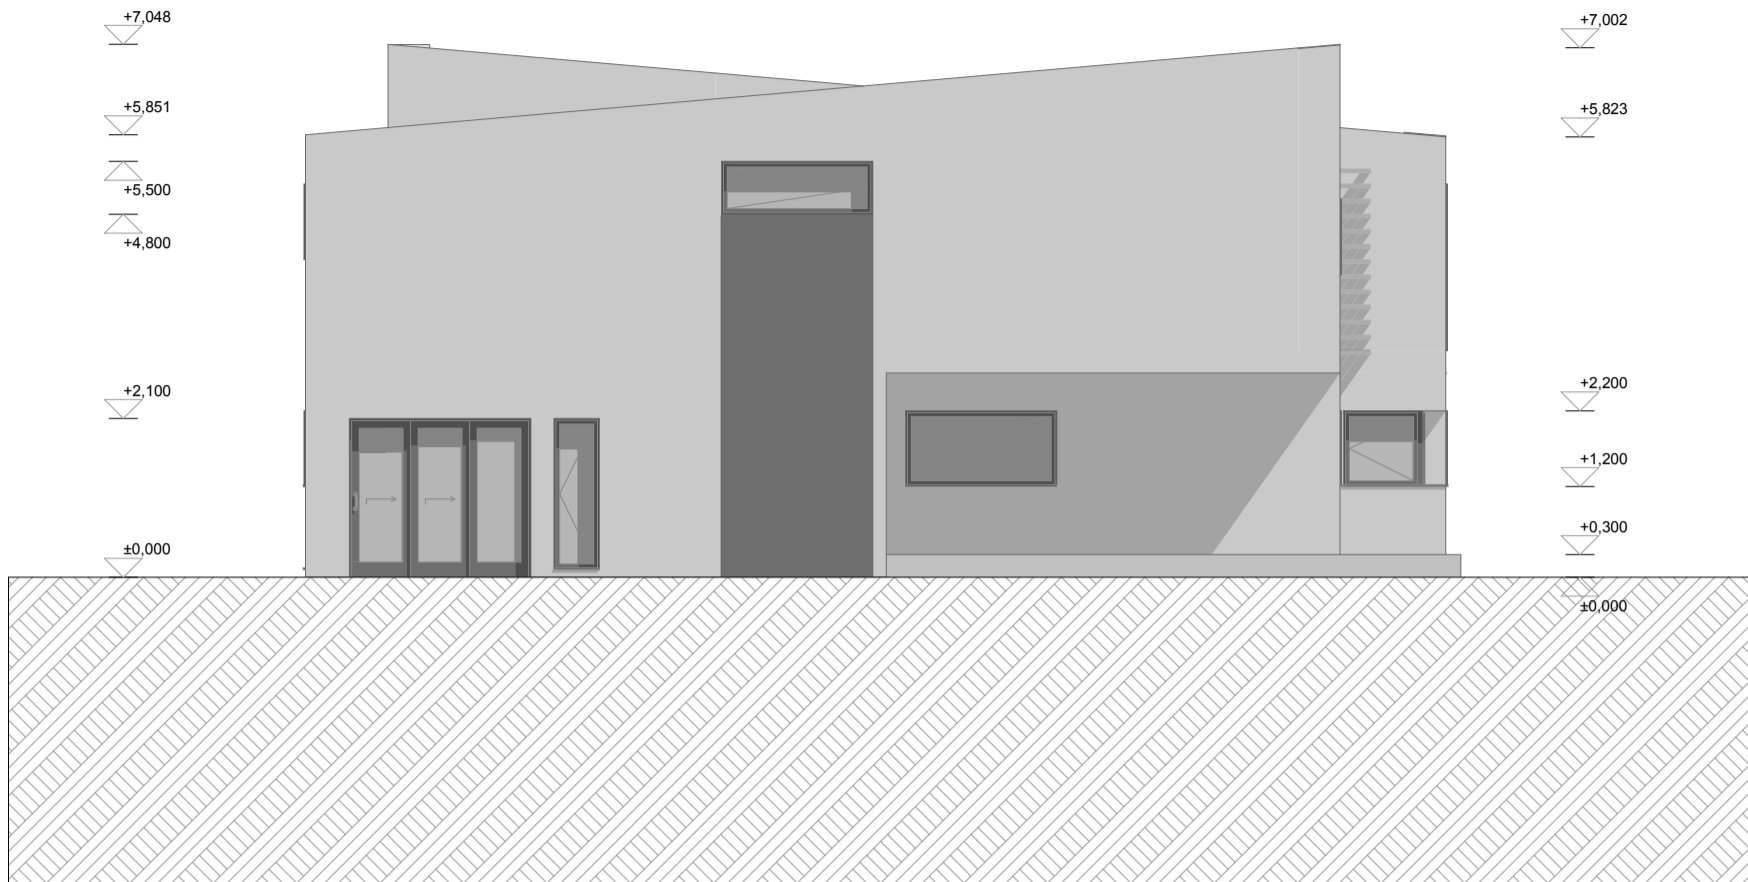

Keleti homlokzat m 1:100

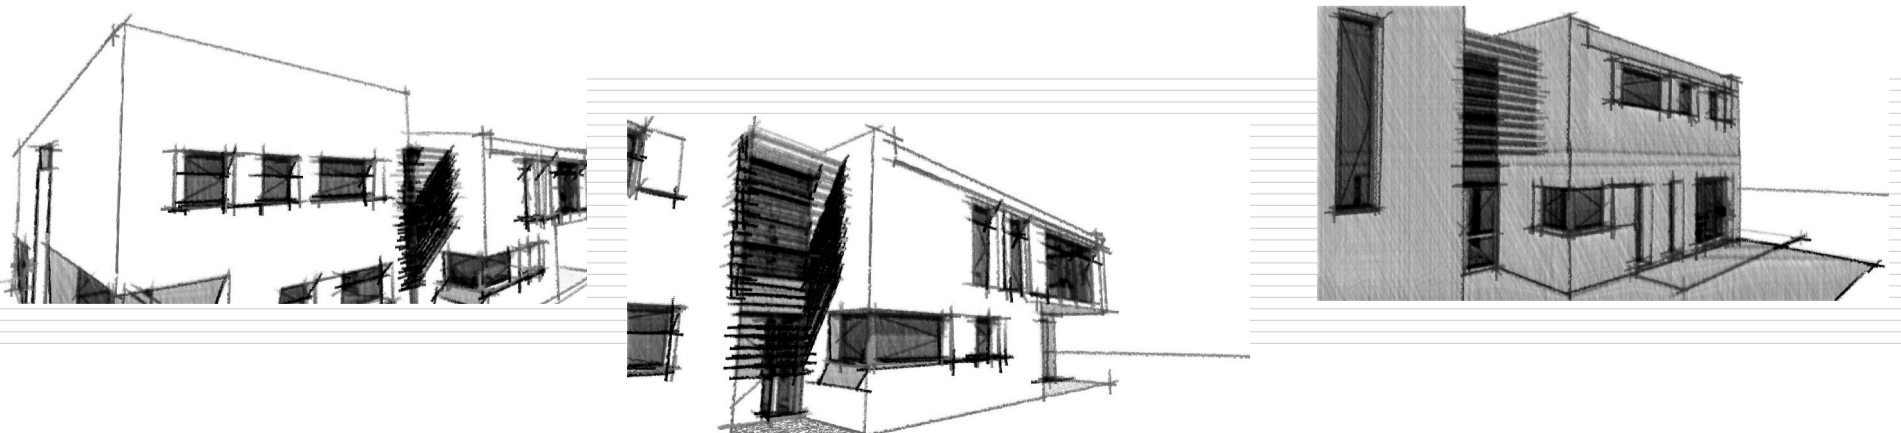

Északi homlokzat m 1:100



Déli homlokzat m 1:100

