



b-b metszet

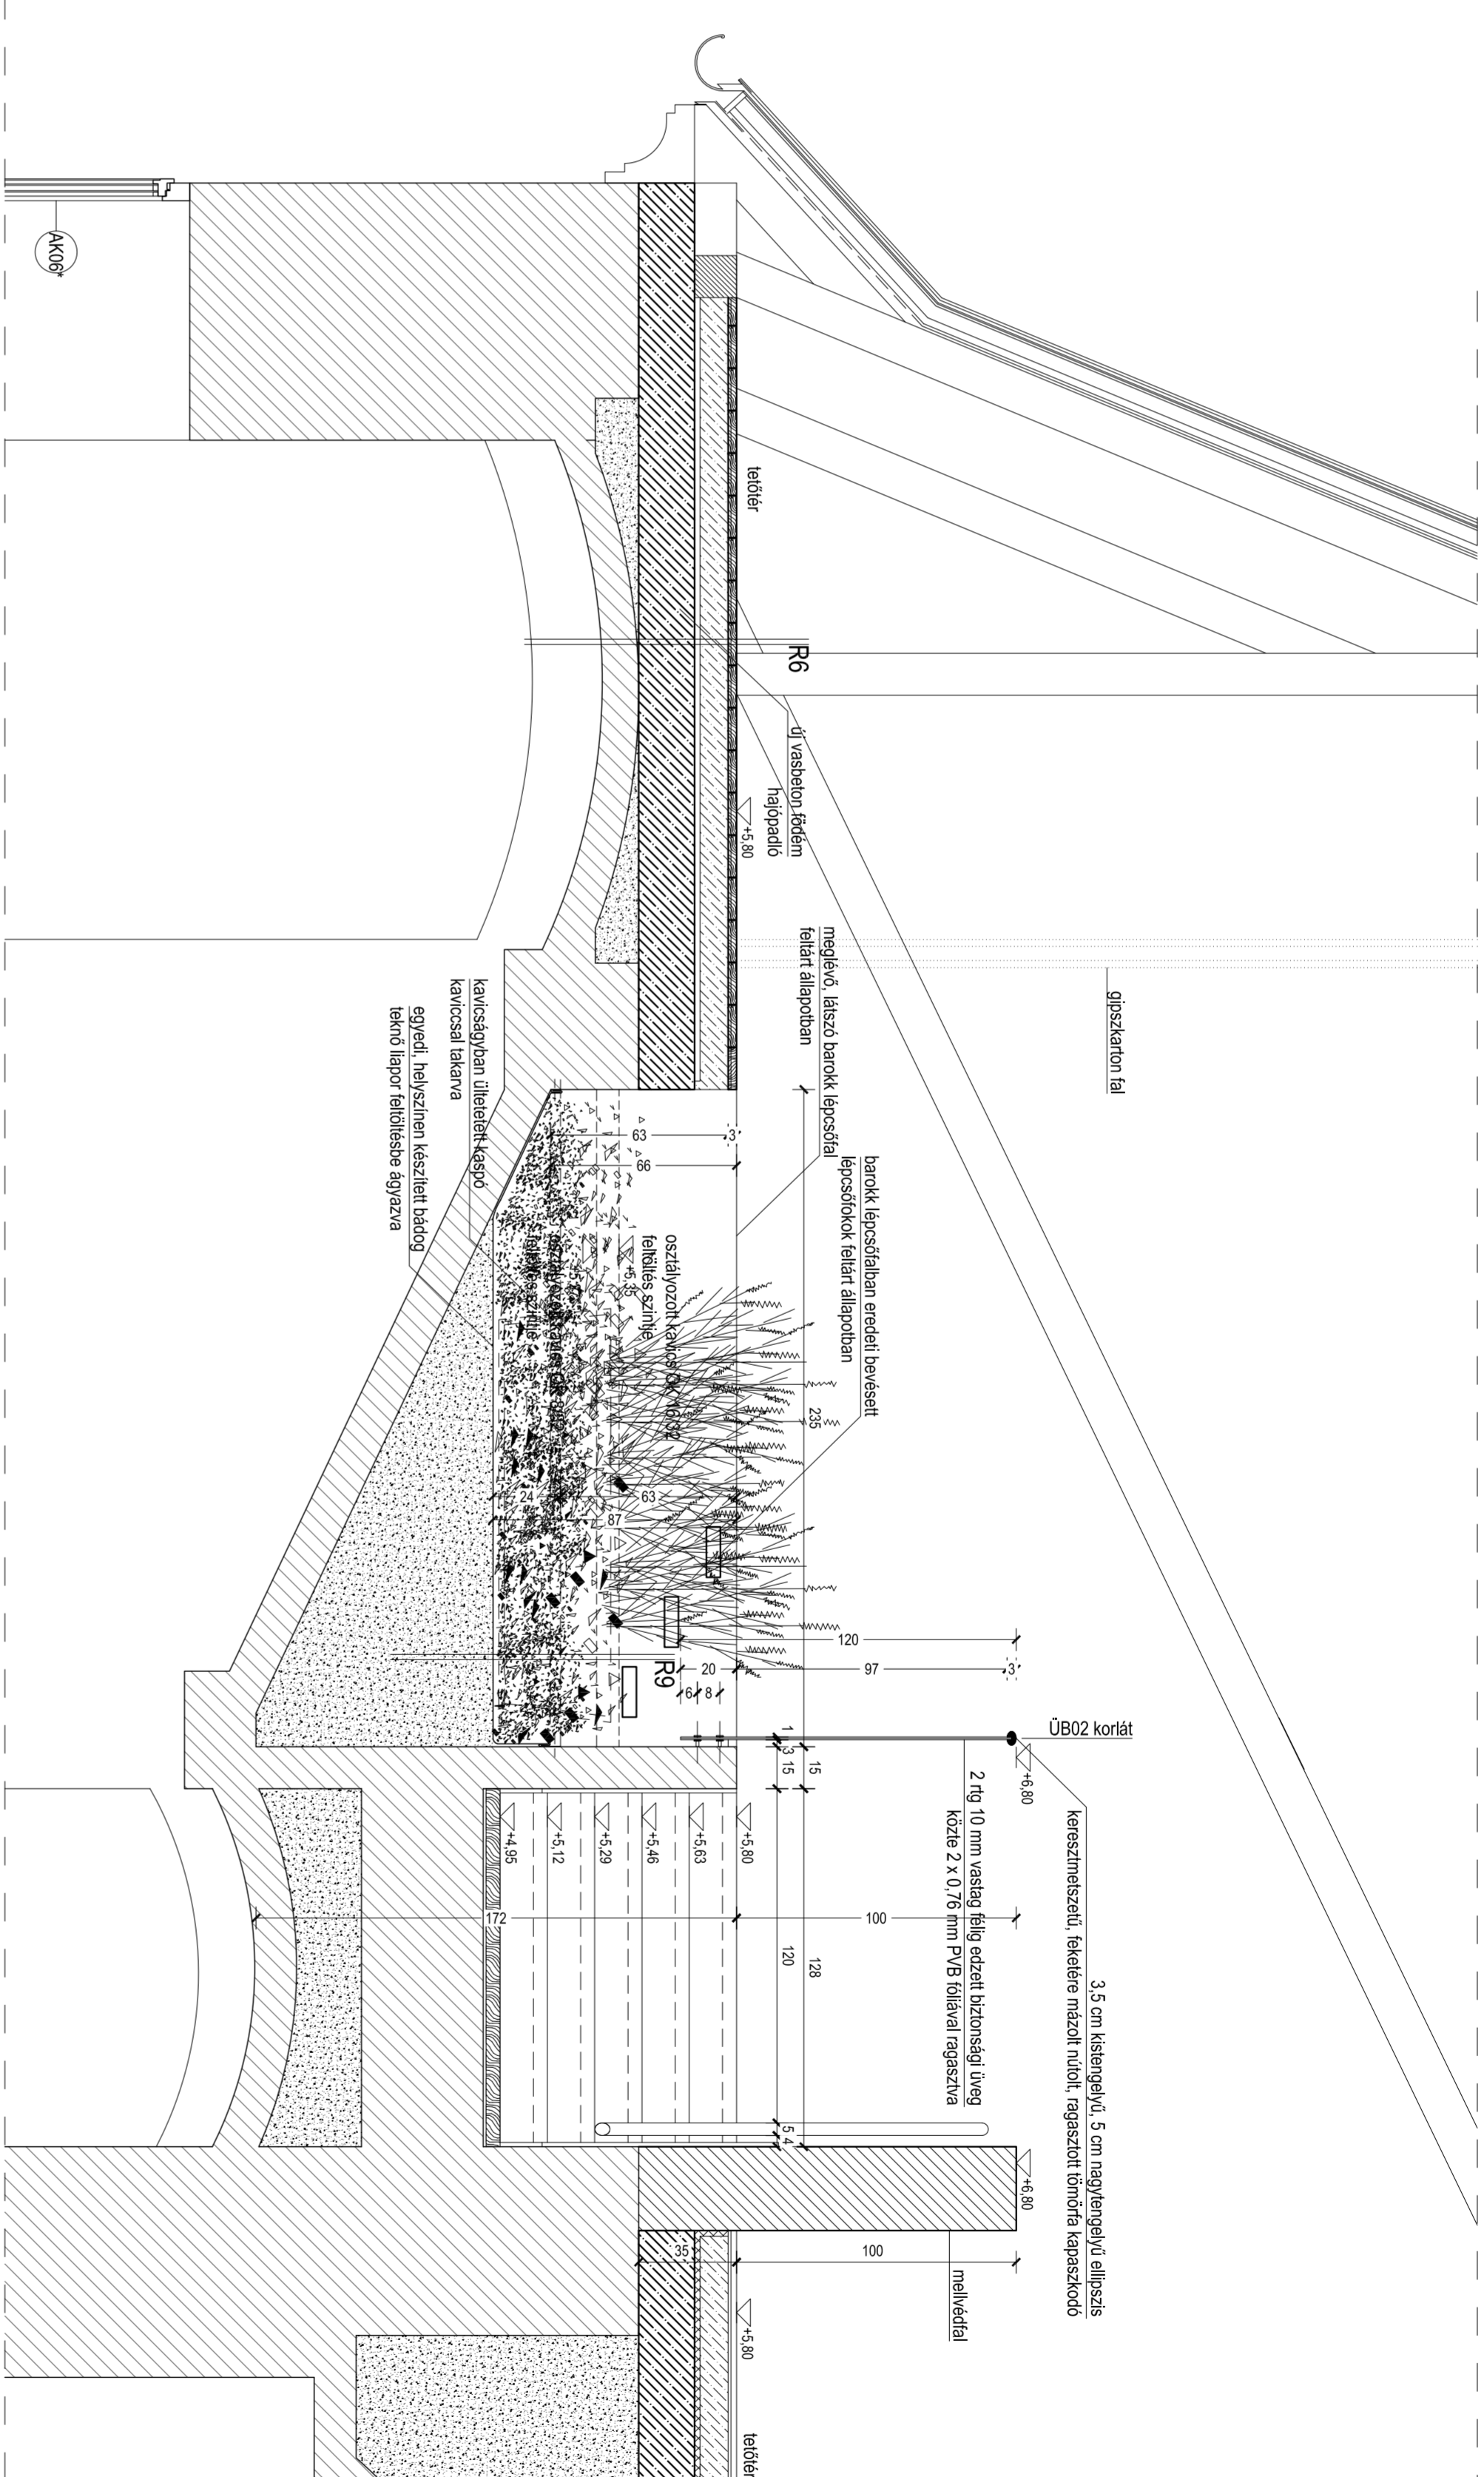


a-a metszet

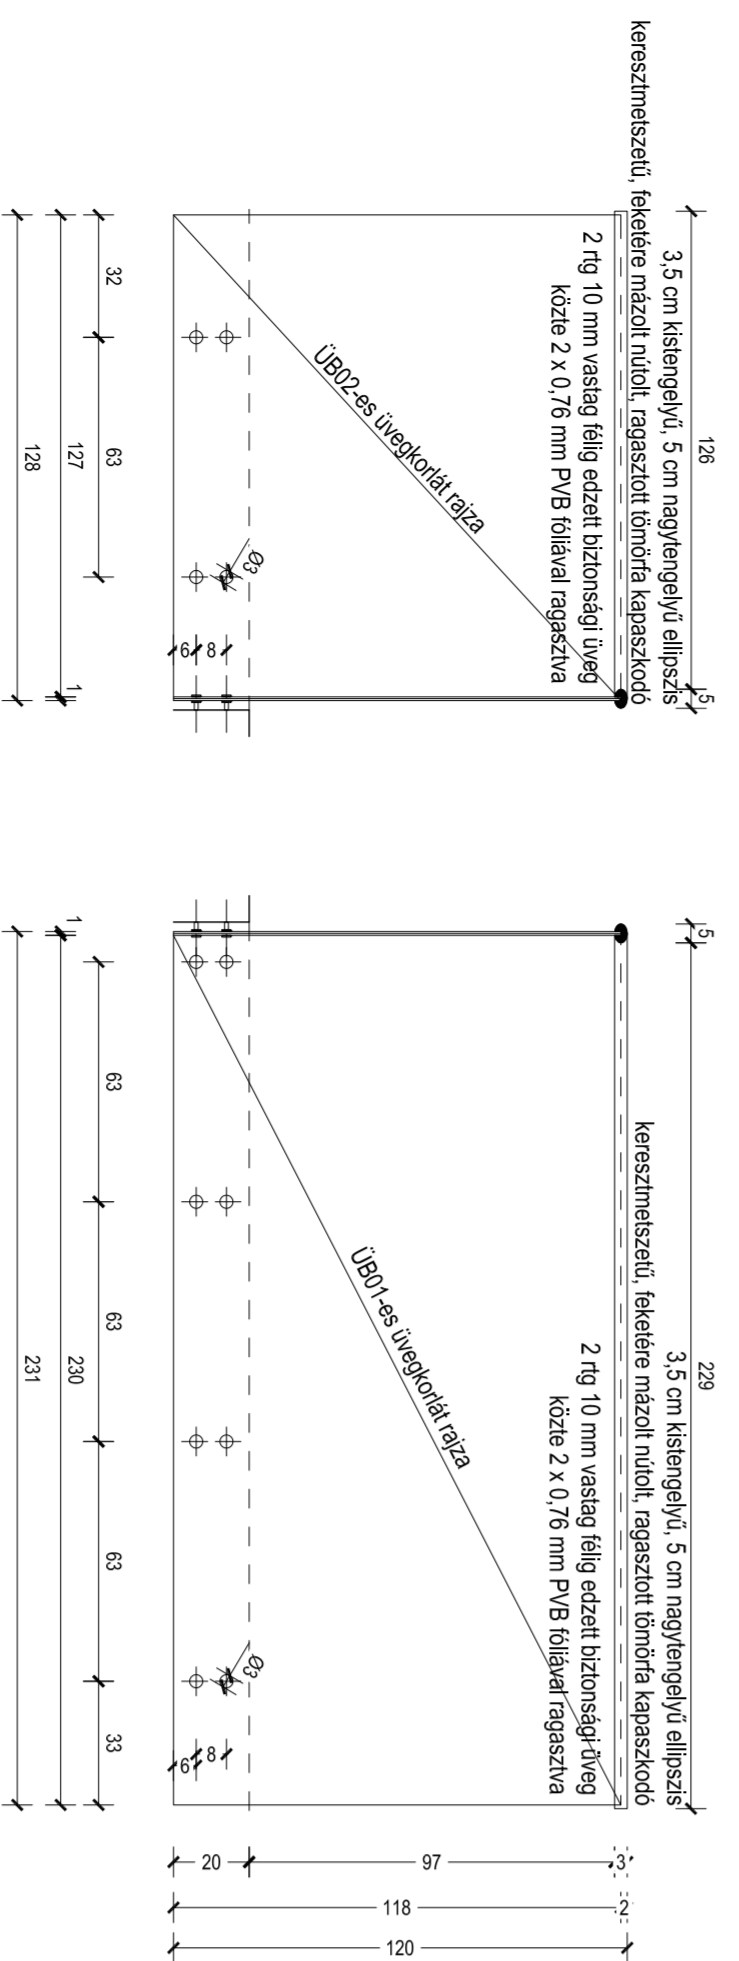


R6 | 2 cm hajlapdó ragasztva

- aljzatkegyelítés
- 10 cm usztatott allzobeton
- technologiai szigetelés - pe-folia
- 2 cm lépéshang szigetelés
- Rockwool Steprock ND
- 20cm monolit vasbeton védőréteg
- 35 - 120 cm laport felületés
- 15 cm falazott teknőboltozat
- 1 cm vakolat

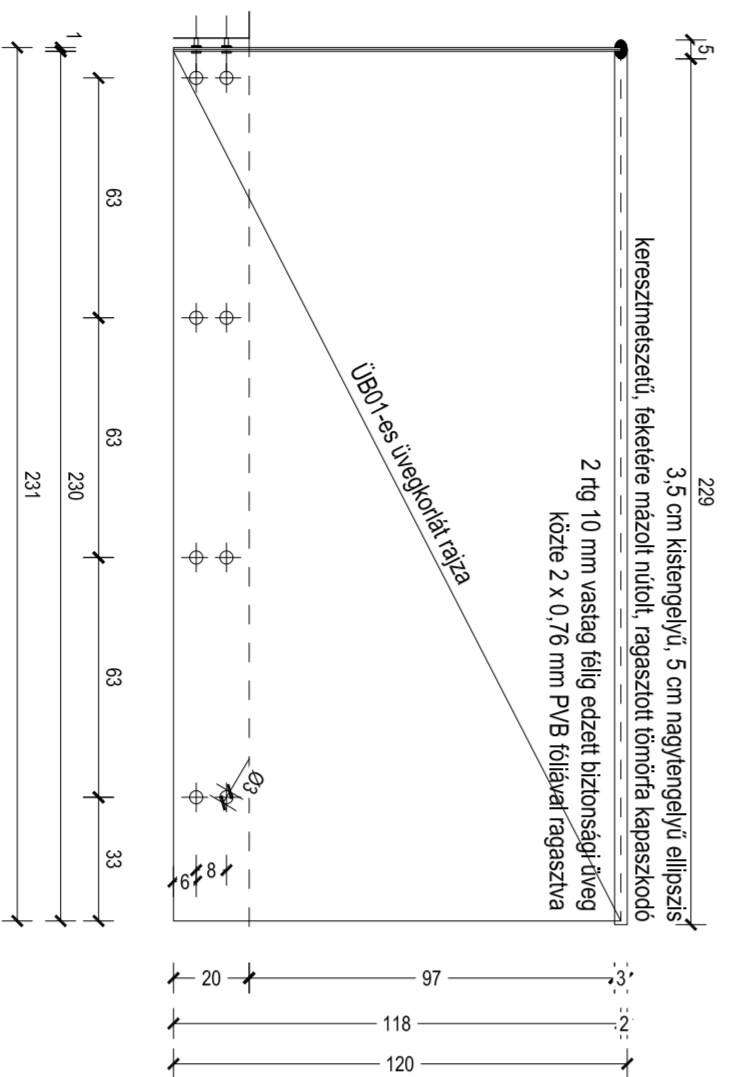

R9 | 3-8 cm osztályozott kavics - OK 1632 P-TT

- 5-37 cm osztályozott kavics - OK 8032 P-TT
- egyred badoglykono (32 x 258 cm, mөл/sége 8-25 cm
- 5-84 cm laport felületés
- 15 cm falazott teknőboltozat
- 1 cm vakolat

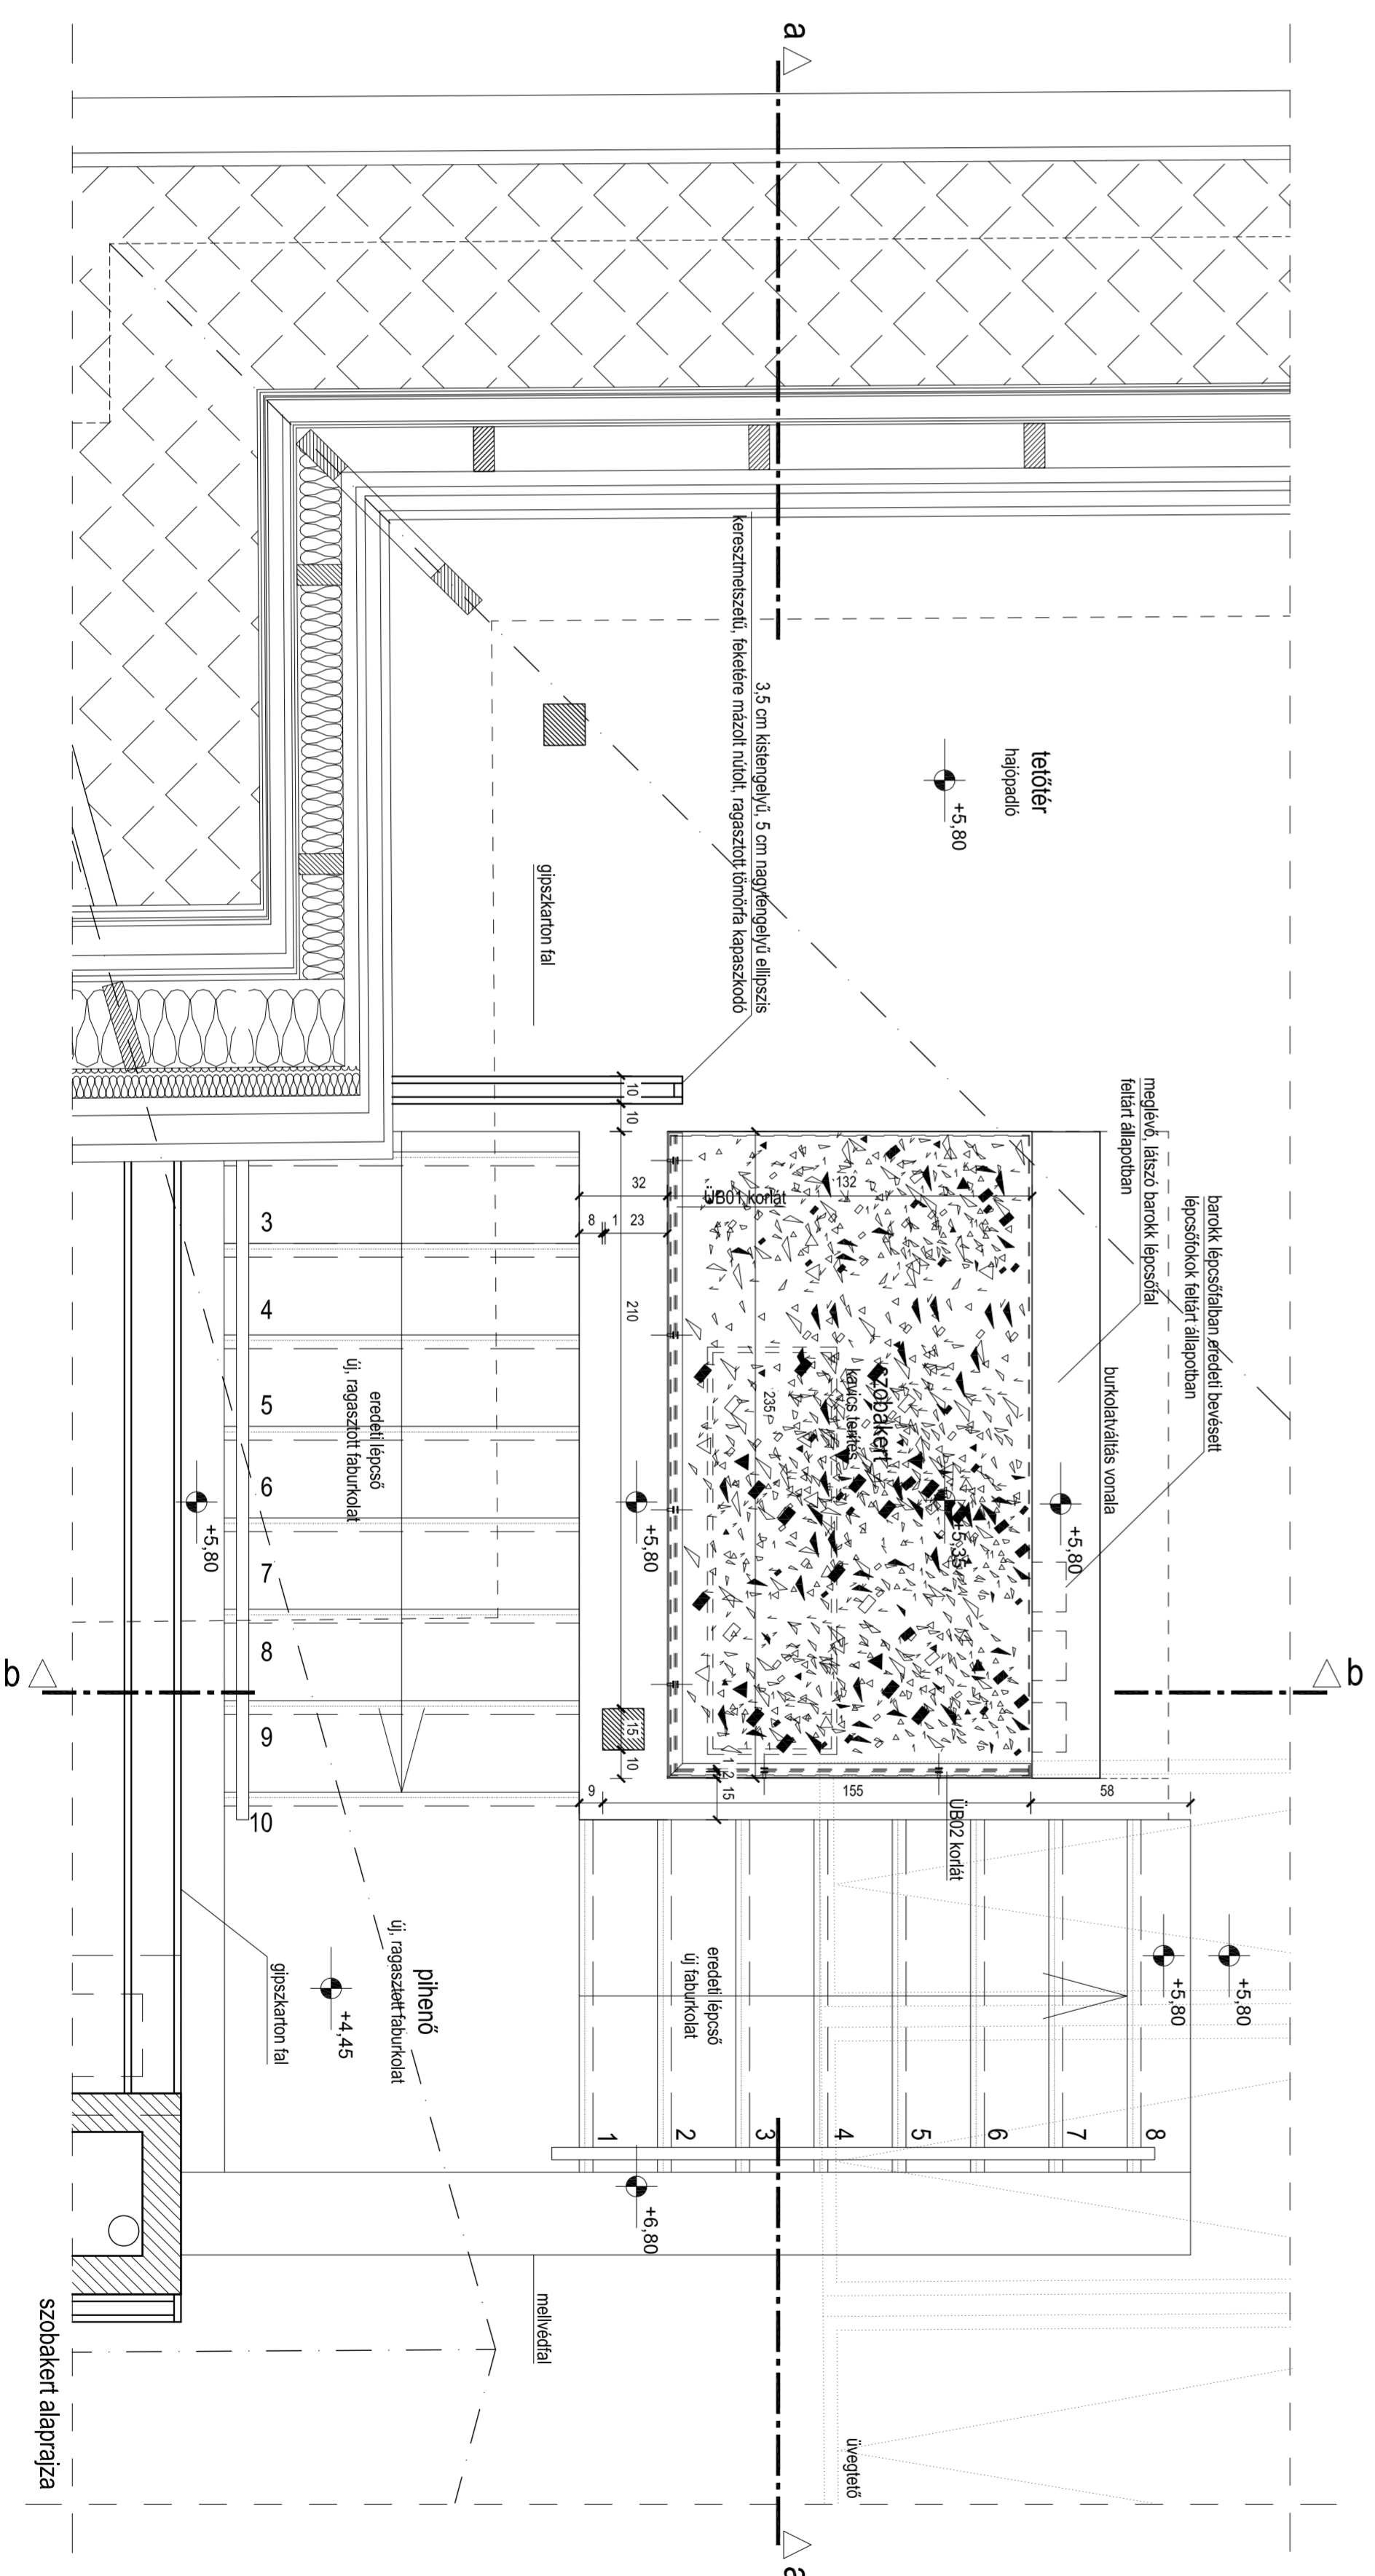

A tervet a szakép- és részlettervekkel együtt kell kezelni. Méretek a helyszínen ellenőrzendőek. A tartáskezelőket a szálkai tervdokumentáció adja. A bontási munkálatok során szűkebbes ábrákban kell elhelyezni. Az építkezést megkezdni a jogerős építési engedélynyerés kezdő határozatának foglalatának megfelelően lehet.

A bontási munkálatok során a bontandó téglafalakatól keletkező bontott téglát újrahasznosítás céljából válogatva, tisztva felre kell tenni. A bontási munkálatok befejezését követően a kivélti tervdokumentáció ellenőrzése szükséges a Tervezővel közösen! A tervet fellelőleltek megkezdési, a bővírtési és a buntólatok tervét lezárt befejezési tervdokumentációban!

A BONTÁSI KIVÉLTÉZESI MUNKÁLATOK SORÁN FELVETŐDŐ ELŐRE NEM LÁTHATÓ PROBLÉMAK MEGOLDÁSA A TERVEZŐK BEJAVASLÁVAL ÉS JOVAHAGYÁSÁVAL KELL TÖRTÉNNEN!

Méret: 40.00 = 105,14 m<sup>2</sup> = a meglévő létszám felső síkja  
 Dunaharaszti Város Önkormányzata  
 2350 Dunaharaszti Fd. Ut. 162.

Elkészítette: **Atelierarchitects**  
 1046 Budapest, Városház tér 16. sz.  
 Telefon: +36 70 484 45  
 E-mail: atelier@atelierarchitects.hu

Elkészítette: **Albert Tamás**  
 Építész vezető tervező, művelési vezető  
 E-mail: ertasz@ertasz.hu  
**KISS-GAI ZSUZSANNA**  
 órák építészvezető tervező  
**KISS-GAI Gergely**  
 órák építészvezető tervező  
**Pető Margo**  
 órák építészvezető

Elkészítette: **Atelierarchitects**  
 órák építészvezető tervező  
**KISS-GAI Gergely**  
 órák építészvezető tervező  
**Vasserman-Cone Karin**  
 Koczkai Zsófia  
 Tervezők: **ULLANDSCAPARCHITECTS Kft.**  
 Tihanyi Dominika  
 Bognár Kriszta

Tervezők: **RETICULO**  
 Kőröcs Csaba  
 Kőröcs Csaba  
**PNQ Kft.**  
 Sor Zoltán  
**ECOVILL Bt.**  
 Baracska Gyöngyi  
 Várkonyi Zoltán  
**Panel Kft.**  
 Hegedűs Zoltán  
 gipszkarton falazatburkolás

Tervezők: **Kivitel terv**  
 Rajztervezők: **Tervezett felületi szobák és korlát**  
 Dátum: **2009. szeptember 25.**  
 Lépték: **M=1:20**  
 Rajzszám: **E - 1.15**