



# ELŐTERVEK

SZERZŐ: URBÁN ERZSÉBET, KORREKTOR: JUHARI KATALIN



ELŐTANULMÁNYOK - BEÉPÍTÉSI TERV

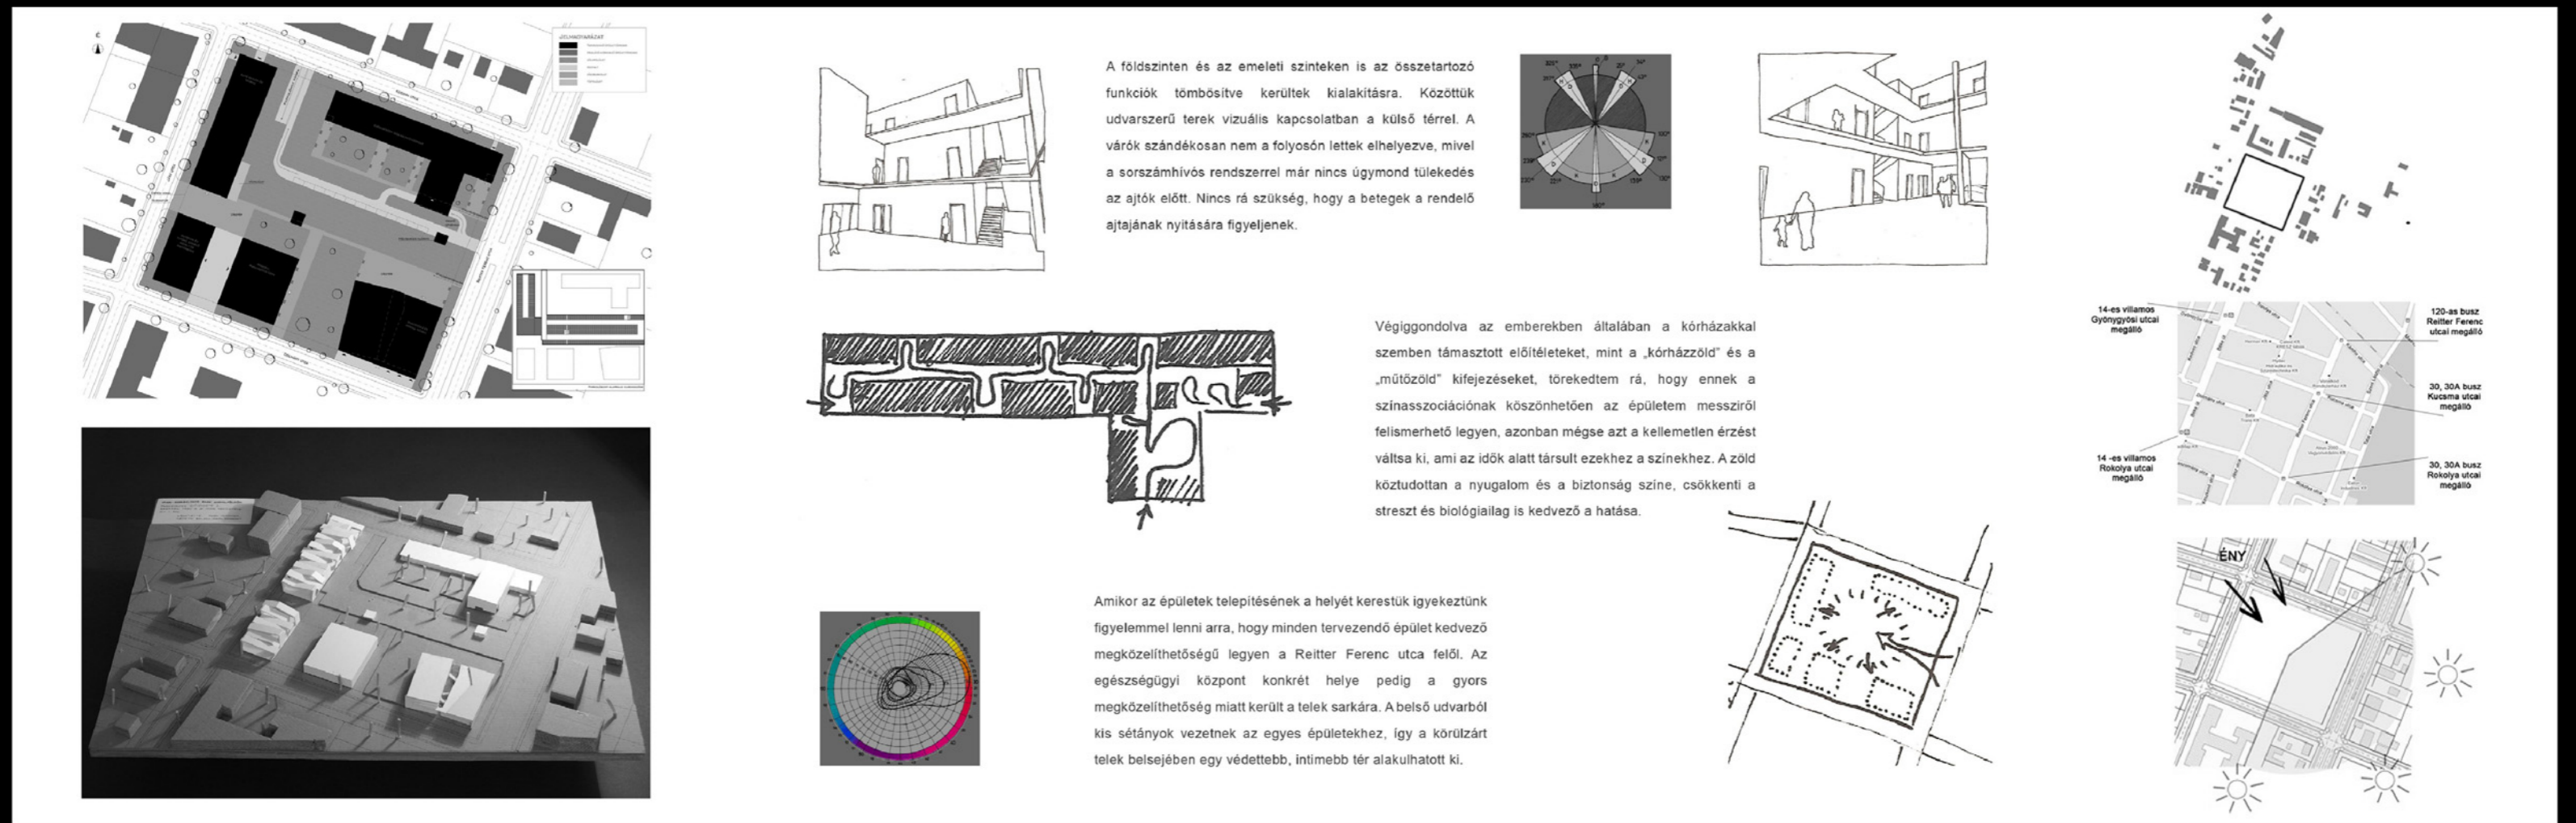

## KONCEPCIÓTERV

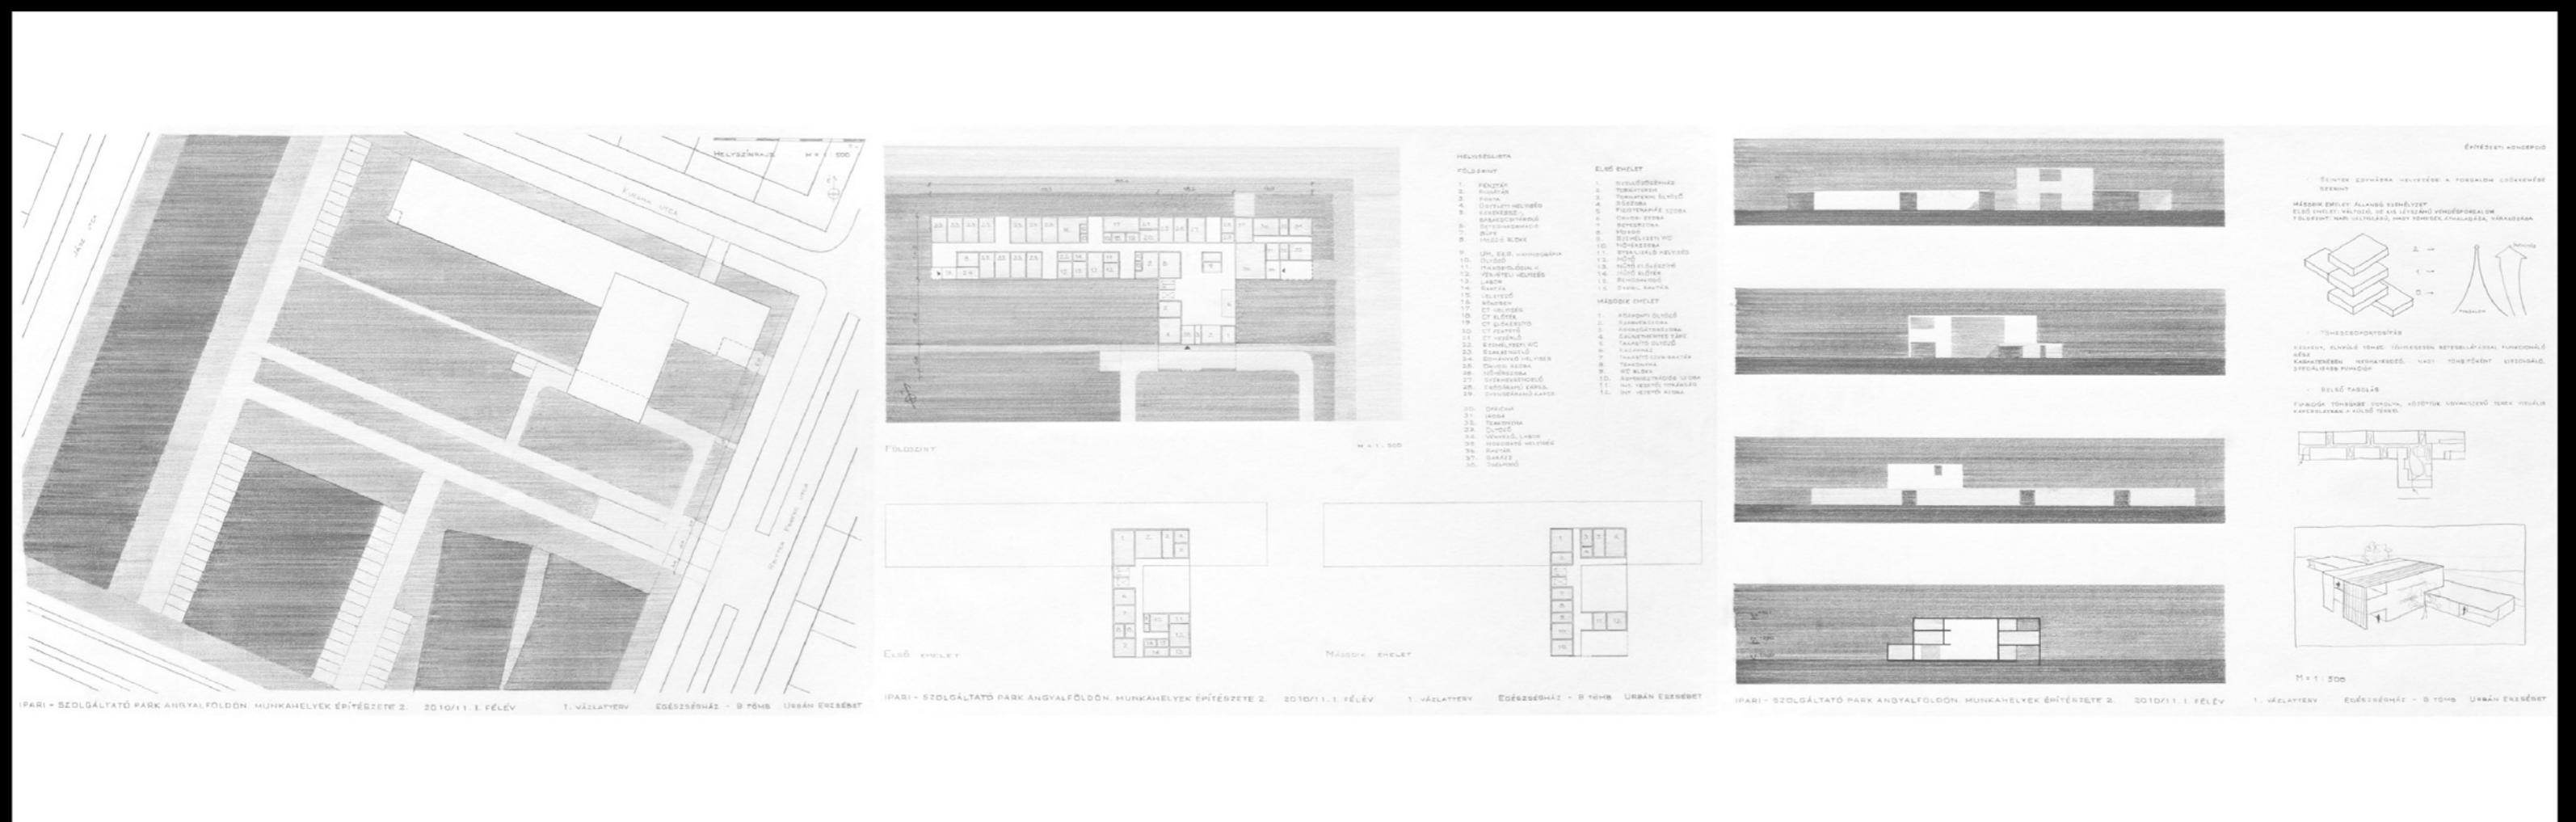

## VÁZLATTERV

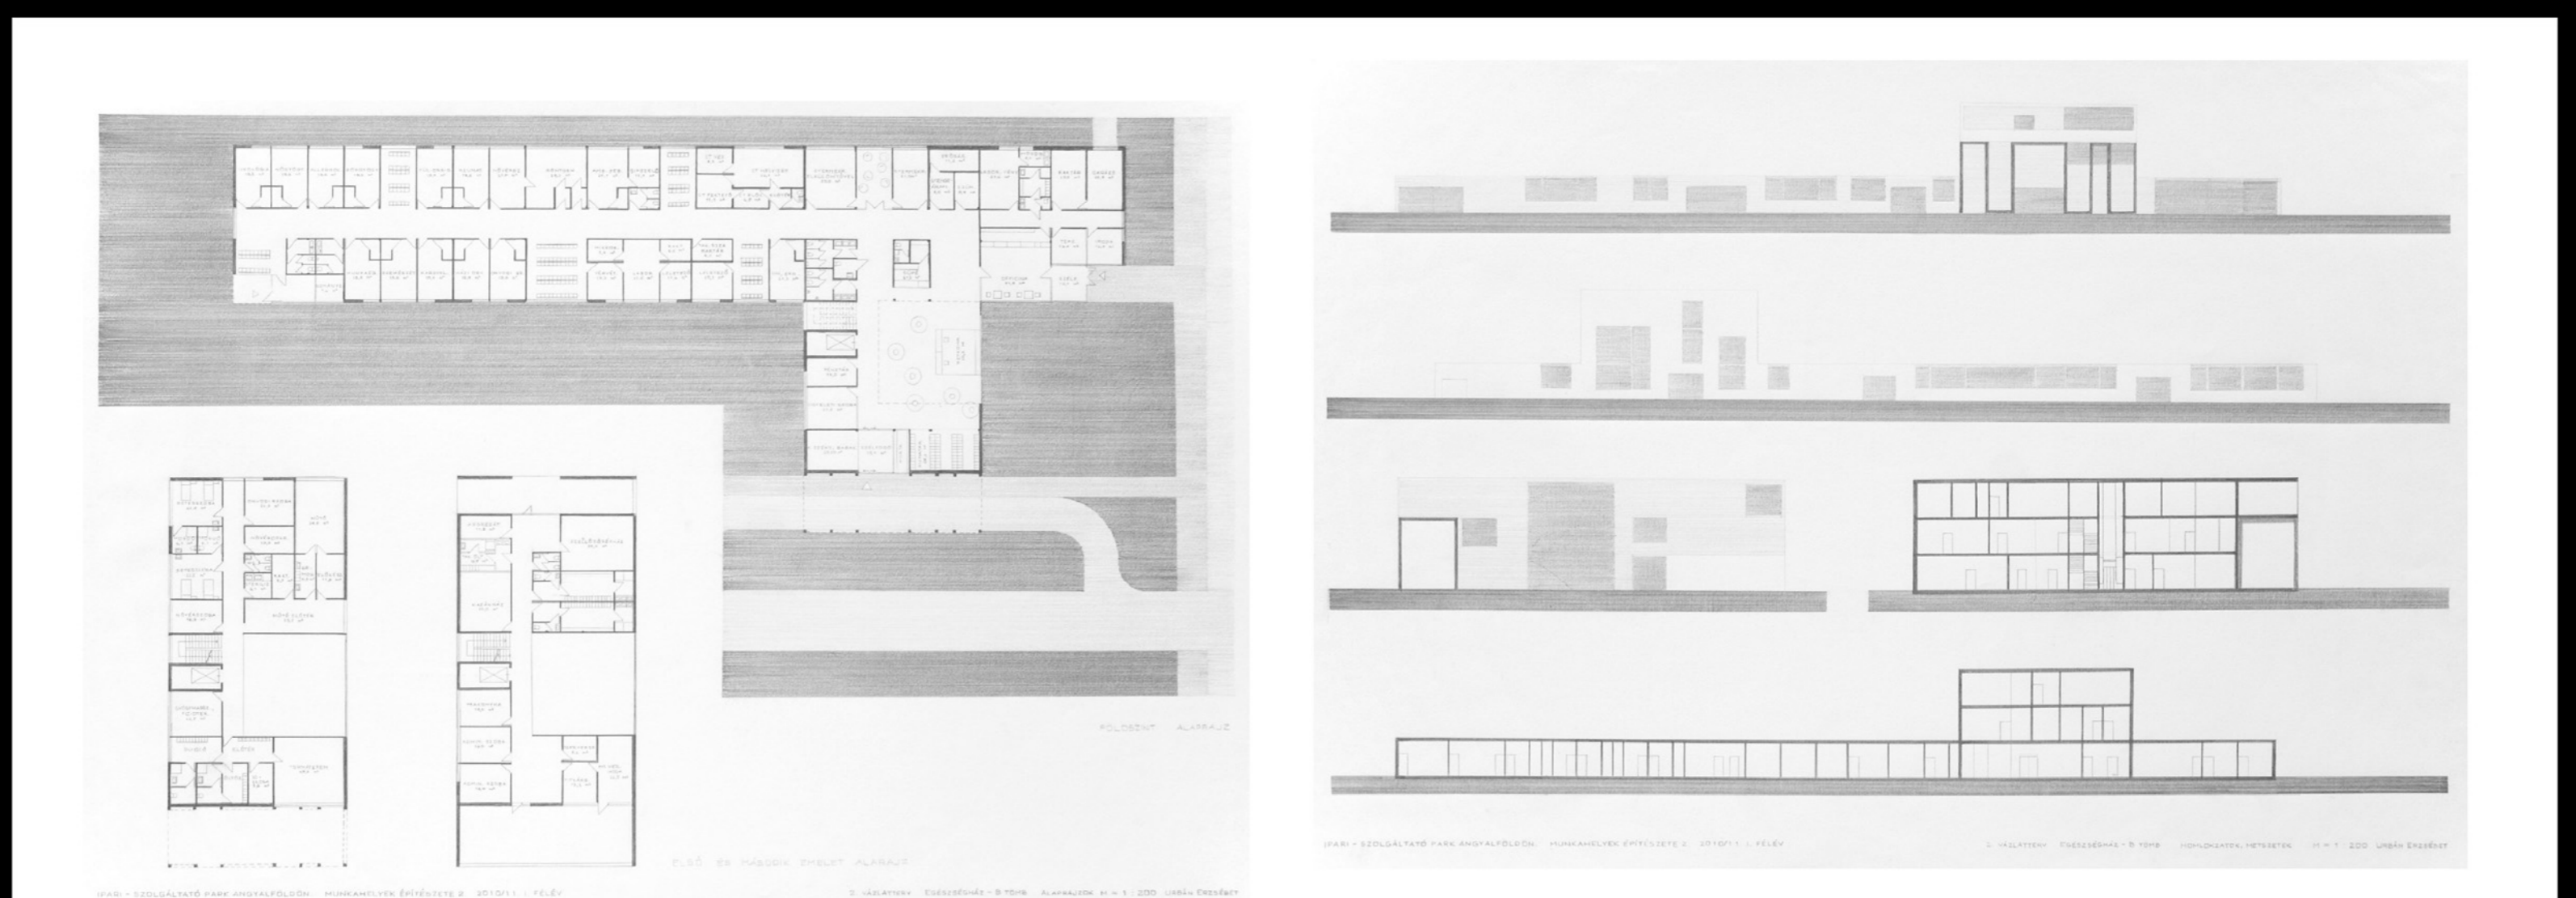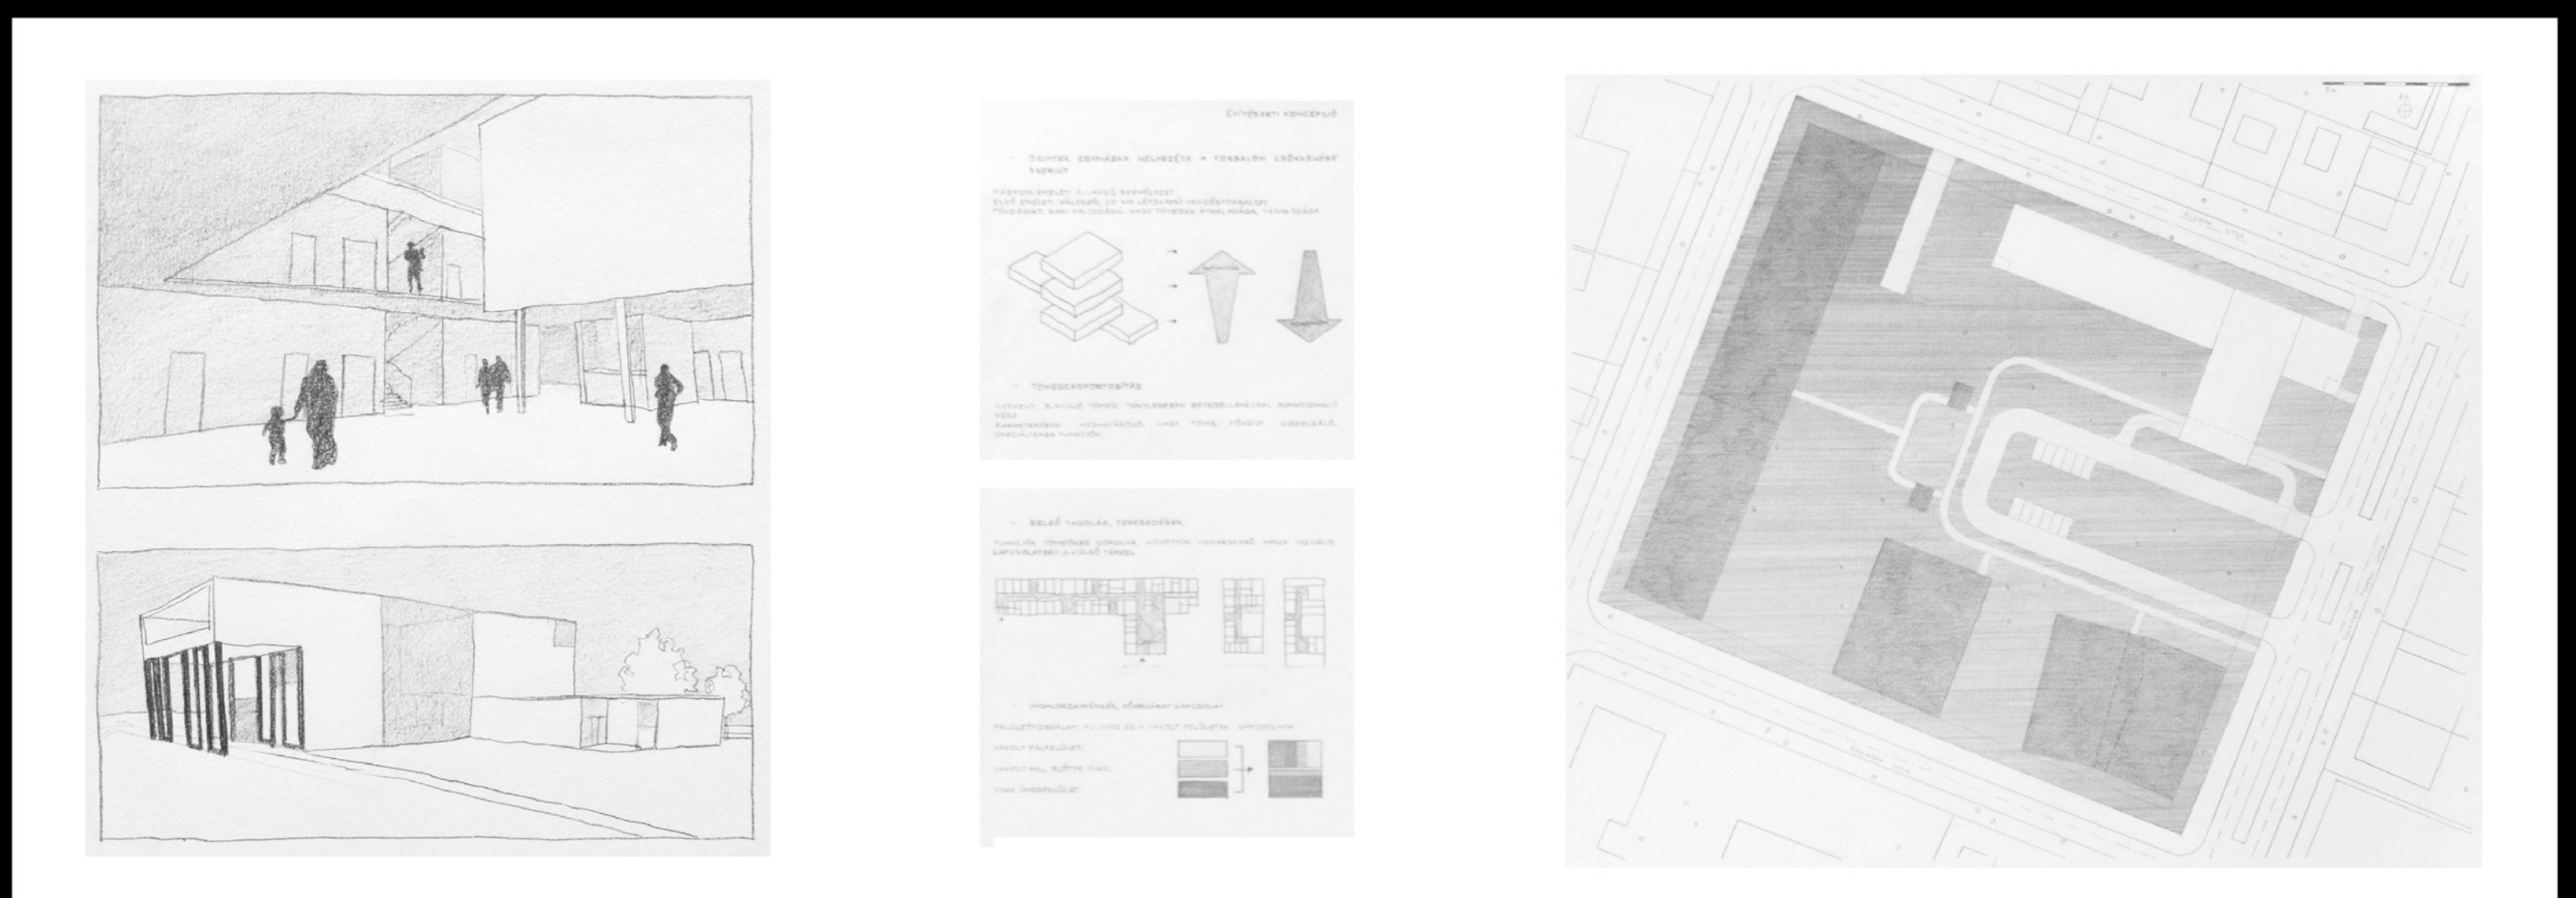

# A FÉLÉVES EGYÉNI MUNKA 1

KÍSÉRLET EGY KERÜLETRÉSZ LEHETSÉGES JÖVŐBENI FEJLESZTÉSÉRE

## IPARI és SZOLGÁLTATÓPARK ANGYALFÖLDÖN

ÉPÍTÉSZETI KIÁLLÍTÁS A BME ÉPÍTÉSZMÉRNÖKI KAR IPARI ÉS MEZŐGAZDASÁGI ÉPÜLETERVEZÉSI TANSZÉKÉN KÉSZÍTETT HALLGATÓI TERVEKBŐL

2011. MÁJUS 16-27.