



MIKULA CSABA


HARMŰVÉSZETI ÉS MEDITÁCIÓS KÖZPONT

DIPLOMA 2010/2011/2

- FŐ TEREHORDÓ VASBETON SZERKEZET
- VASBETON SZERKEZET
- BETON SZERKEZET
- YTONG FALSZERKEZET
- ALJZATBETON
- ESZTRICHÜLTETŐKÖZEG
- HŐSZIGETELÉS
- KAVCSFELTÖLTÉS
- FÖLDVÍZSZÁTÓLTÉS
- TERMETT TALAJ
- SZIGETELÉS VONALVEZETÉSE
- FÜGYVÉPNÖVÉNYZET
- TÉRKŐ BURKOLAT
- KAVCSBÁV
- RACS JÁRÓFELÜLET
- VÍZFELÜLTETÉS

SZENT ISTVÁN EGYETEM YBL MIKLÓS ÉPÍTÉSTUDOMÁNYI KAR

02

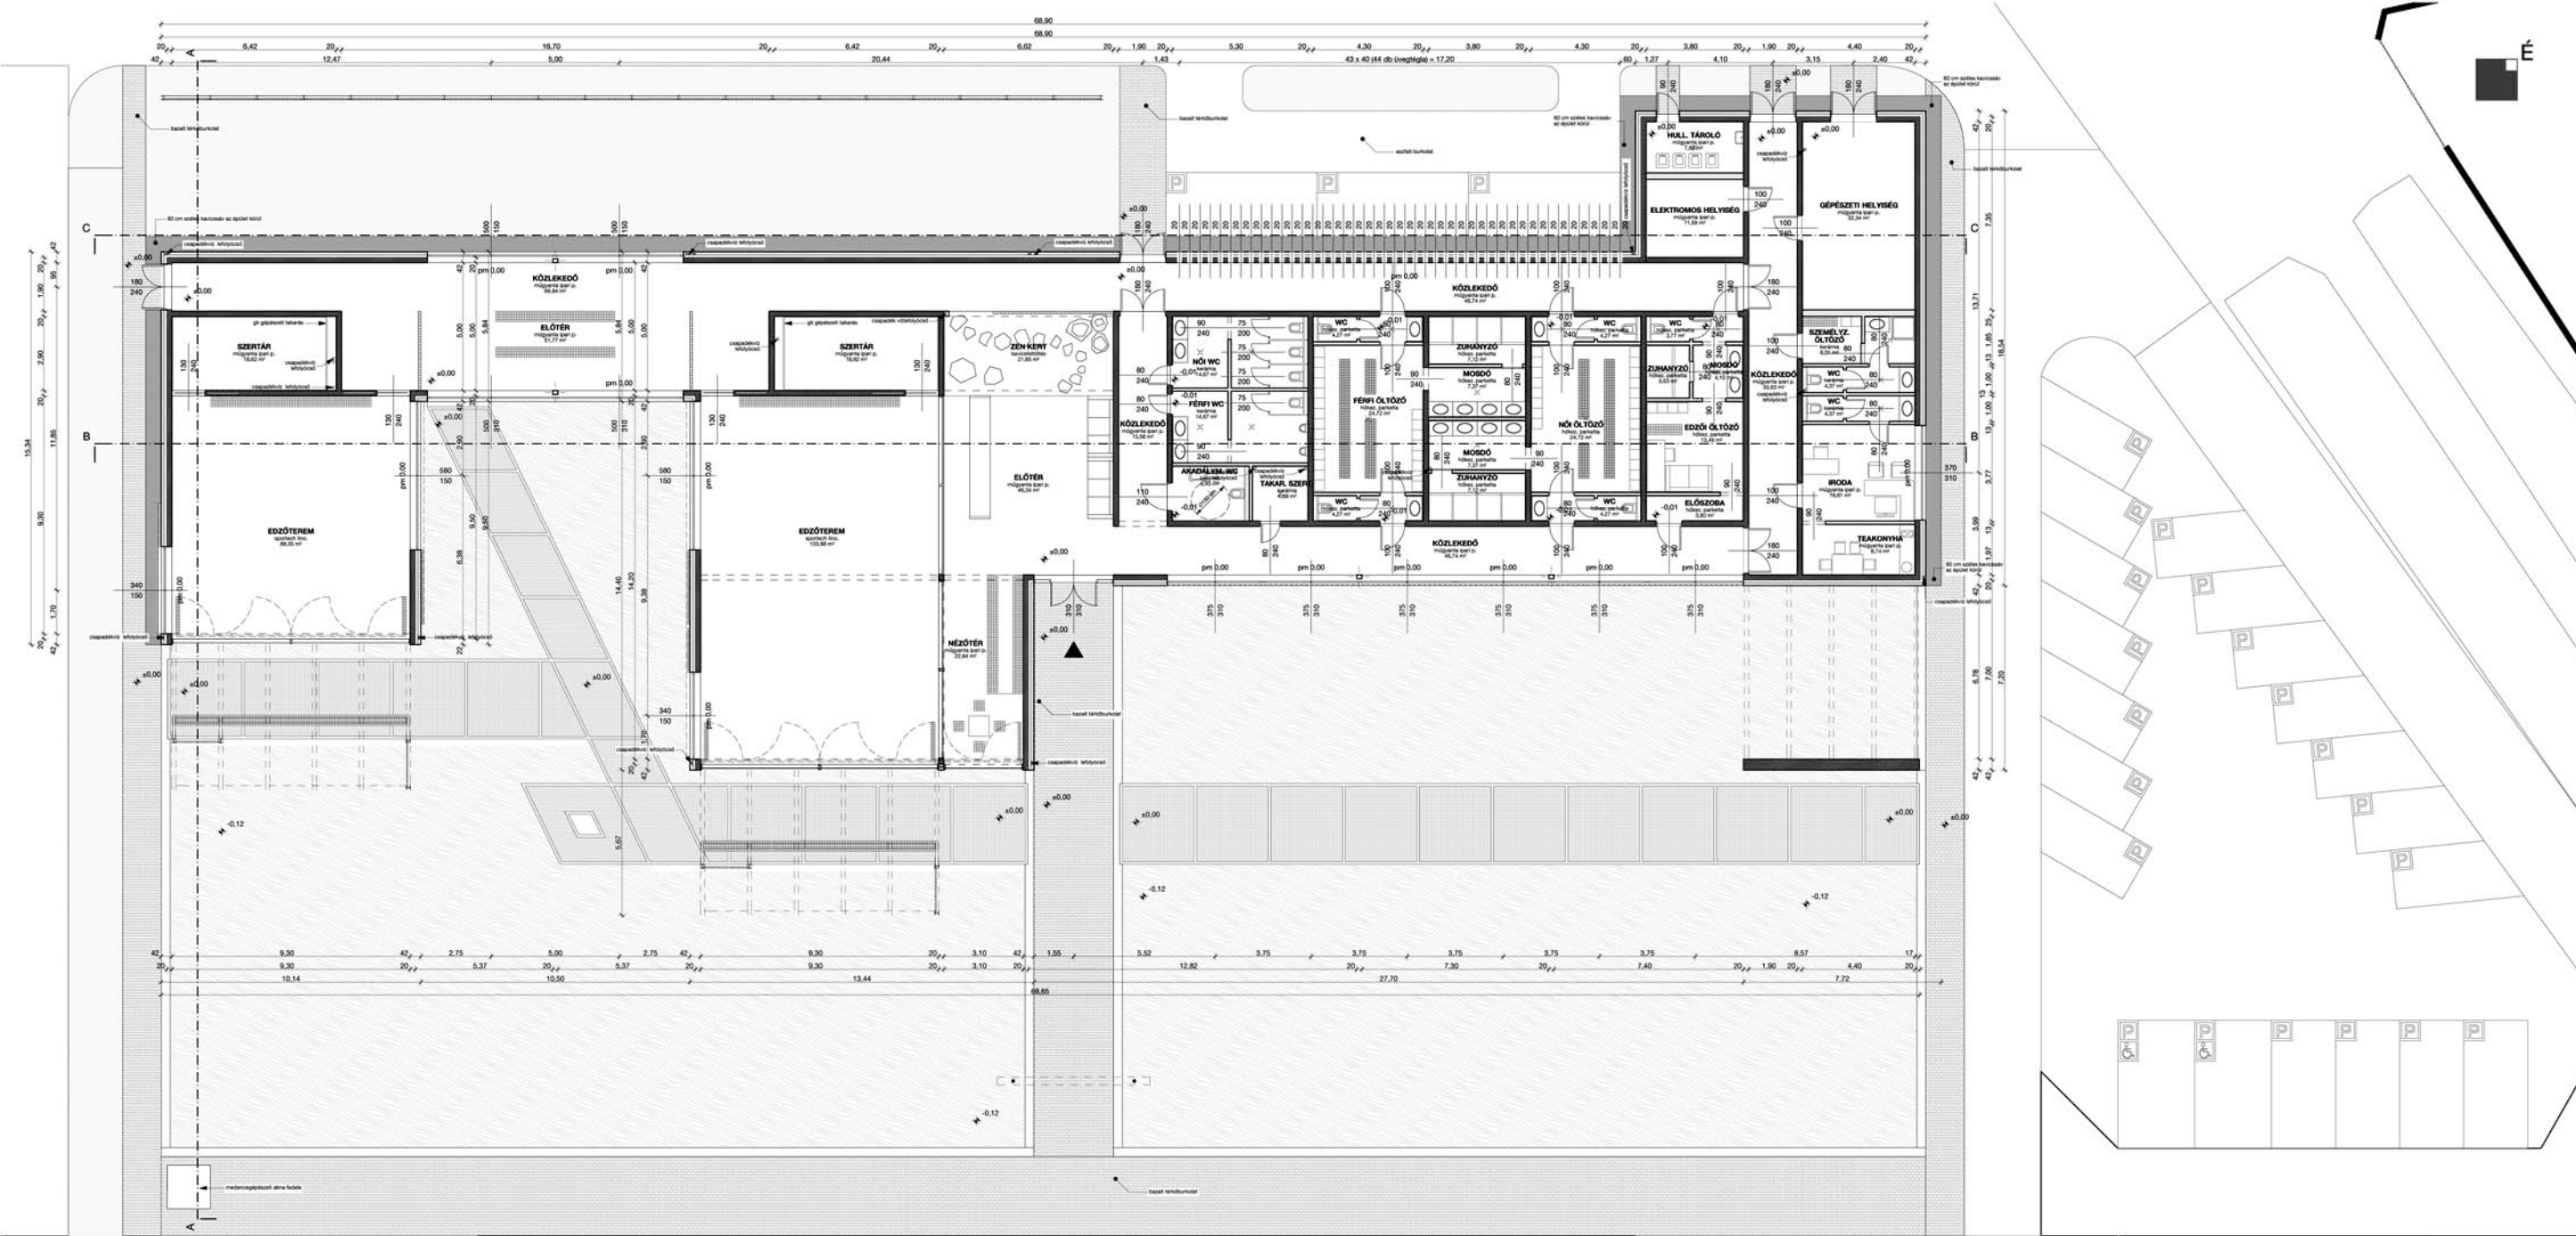

ALAPRAJZ M = 1 : 100

01 EDZŐTEREM	88,35 M2	17 FÉRFI WC	14,67 M2	26 KÖZLEKEDŐ	69,84 M2	16 FÉRFI ÖLTÖZŐ	24,72 M2	21 NŐI ÖLTÖZŐ	24,72 M2	31 KÖZLEKEDŐ (MEZITLÁBAS)	46,74 M2	26 EDZŐI ÖLTÖZŐ	13,49 M2	36 SZEMÉLYZETI ÖLTÖZŐ	8,01 M2
02 SZERTÁR	18,62 M2	18 NŐI WC	14,67 M2	07 ZEN KERT	21,85 M2	11 WC	4,27 M2	22 WC	4,27 M2	30 KÖZLEKEDŐ	33,63 M2	27 ELŐSZOBA	3,80 M2	37 WC	4,37 M2
03 EDZŐTEREM	133,88 M2	19 AKADÁLYMENTES WC	6,45 M2	08 ELŐTÉR	46,34 M2	18 WC	4,27 M2	23 WC	4,27 M2	39 HULLADÉKTÁROLÓ	7,60 M2	28 ZUHANYZÓ	3,53 M2	38 IRODA	16,61 M2
04 SZERTÁR	18,62 M2	14 KÖZLEKEDŐ (CÍPOÓS)	46,74 M2	09 NÉZŐTÉR	22,94 M2	19 ZUHANYZÓ	7,12 M2	24 ZUHANYZÓ	7,12 M2	34 ELEKTROMOS HELYSÉG	11,59 M2	29 MOSDÓ	4,10 M2	39 WC	4,37 M2
05 ELŐTÉR	51,77 M2	18 TAKARÍTÓSZERTÁR	4,68 M2	10 KÖZLEKEDŐ (WC CSOPORT)	15,58 M2	20 MOSDÓ	7,37 M2	25 MOSDÓ	7,37 M2	31 GÉPÉSZETI HELYSÉG	32,34 M2	30 WC	3,77 M2	40 TEAKONYHA	8,74 M2
												ÖSSZESEN	873,19 M2	HELYISÉGLISTA	