

S Z I G E T D O J O

MIKULA CSABA

HARCMŰVÉSZETI
ÉS MEDITÁCIÓS
KÖZPONT

DIPLOMA
2010/2011/2

- FŐ TERHEKORDÓ VASBETON SZERKEZET
- VASBETON SZERKEZET
- BETON SZERKEZET
- YTONG FALSZERKEZET
- ALJZATBETON
- ESZTRICHÜLTETŐKÖZEG
- HŐSZIGETELÉS
- KAVCSFELTÖLTÉS
- FÖLDVÍSSZATÖLTÉS
- TERMETT SALAJ
- SZIGETELÉS VONALVÉZETÉSE
- FÜGYEPINÓVÉNYZET
- TERKŐ BURKOLAT
- KAVCSSÁV
- RACS JÁROFELÜLET
- VÍZFELÜLETFA


SZENT ISTVÁN
EGYETEM
YBL MIKLÓS
ÉPÍTÉSTUDOMÁNYI
KAR

03




DÉLI HOMLOKZAT M = 1 : 100

ÉSZAKI HOMLOKZAT M = 1 : 100

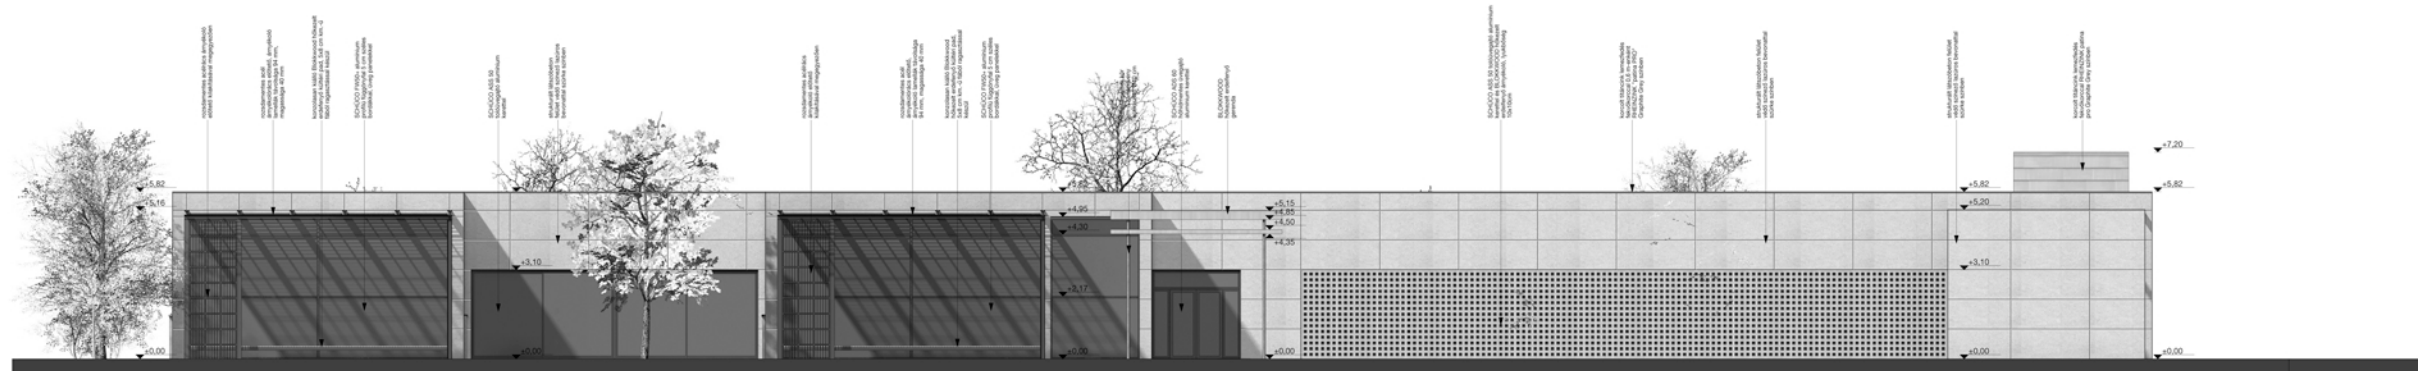

KELETI HOMLOKZAT M = 1 : 100

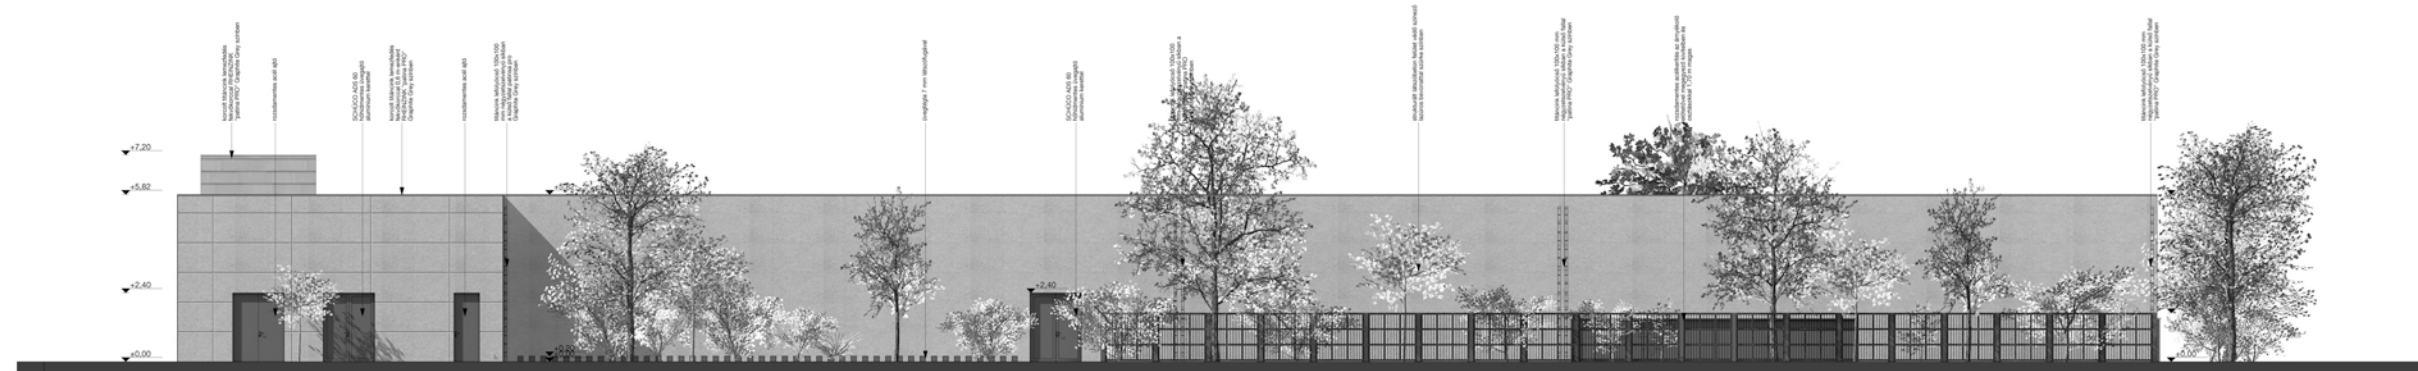

NYUGATI HOMLOKZAT M = 1 : 100