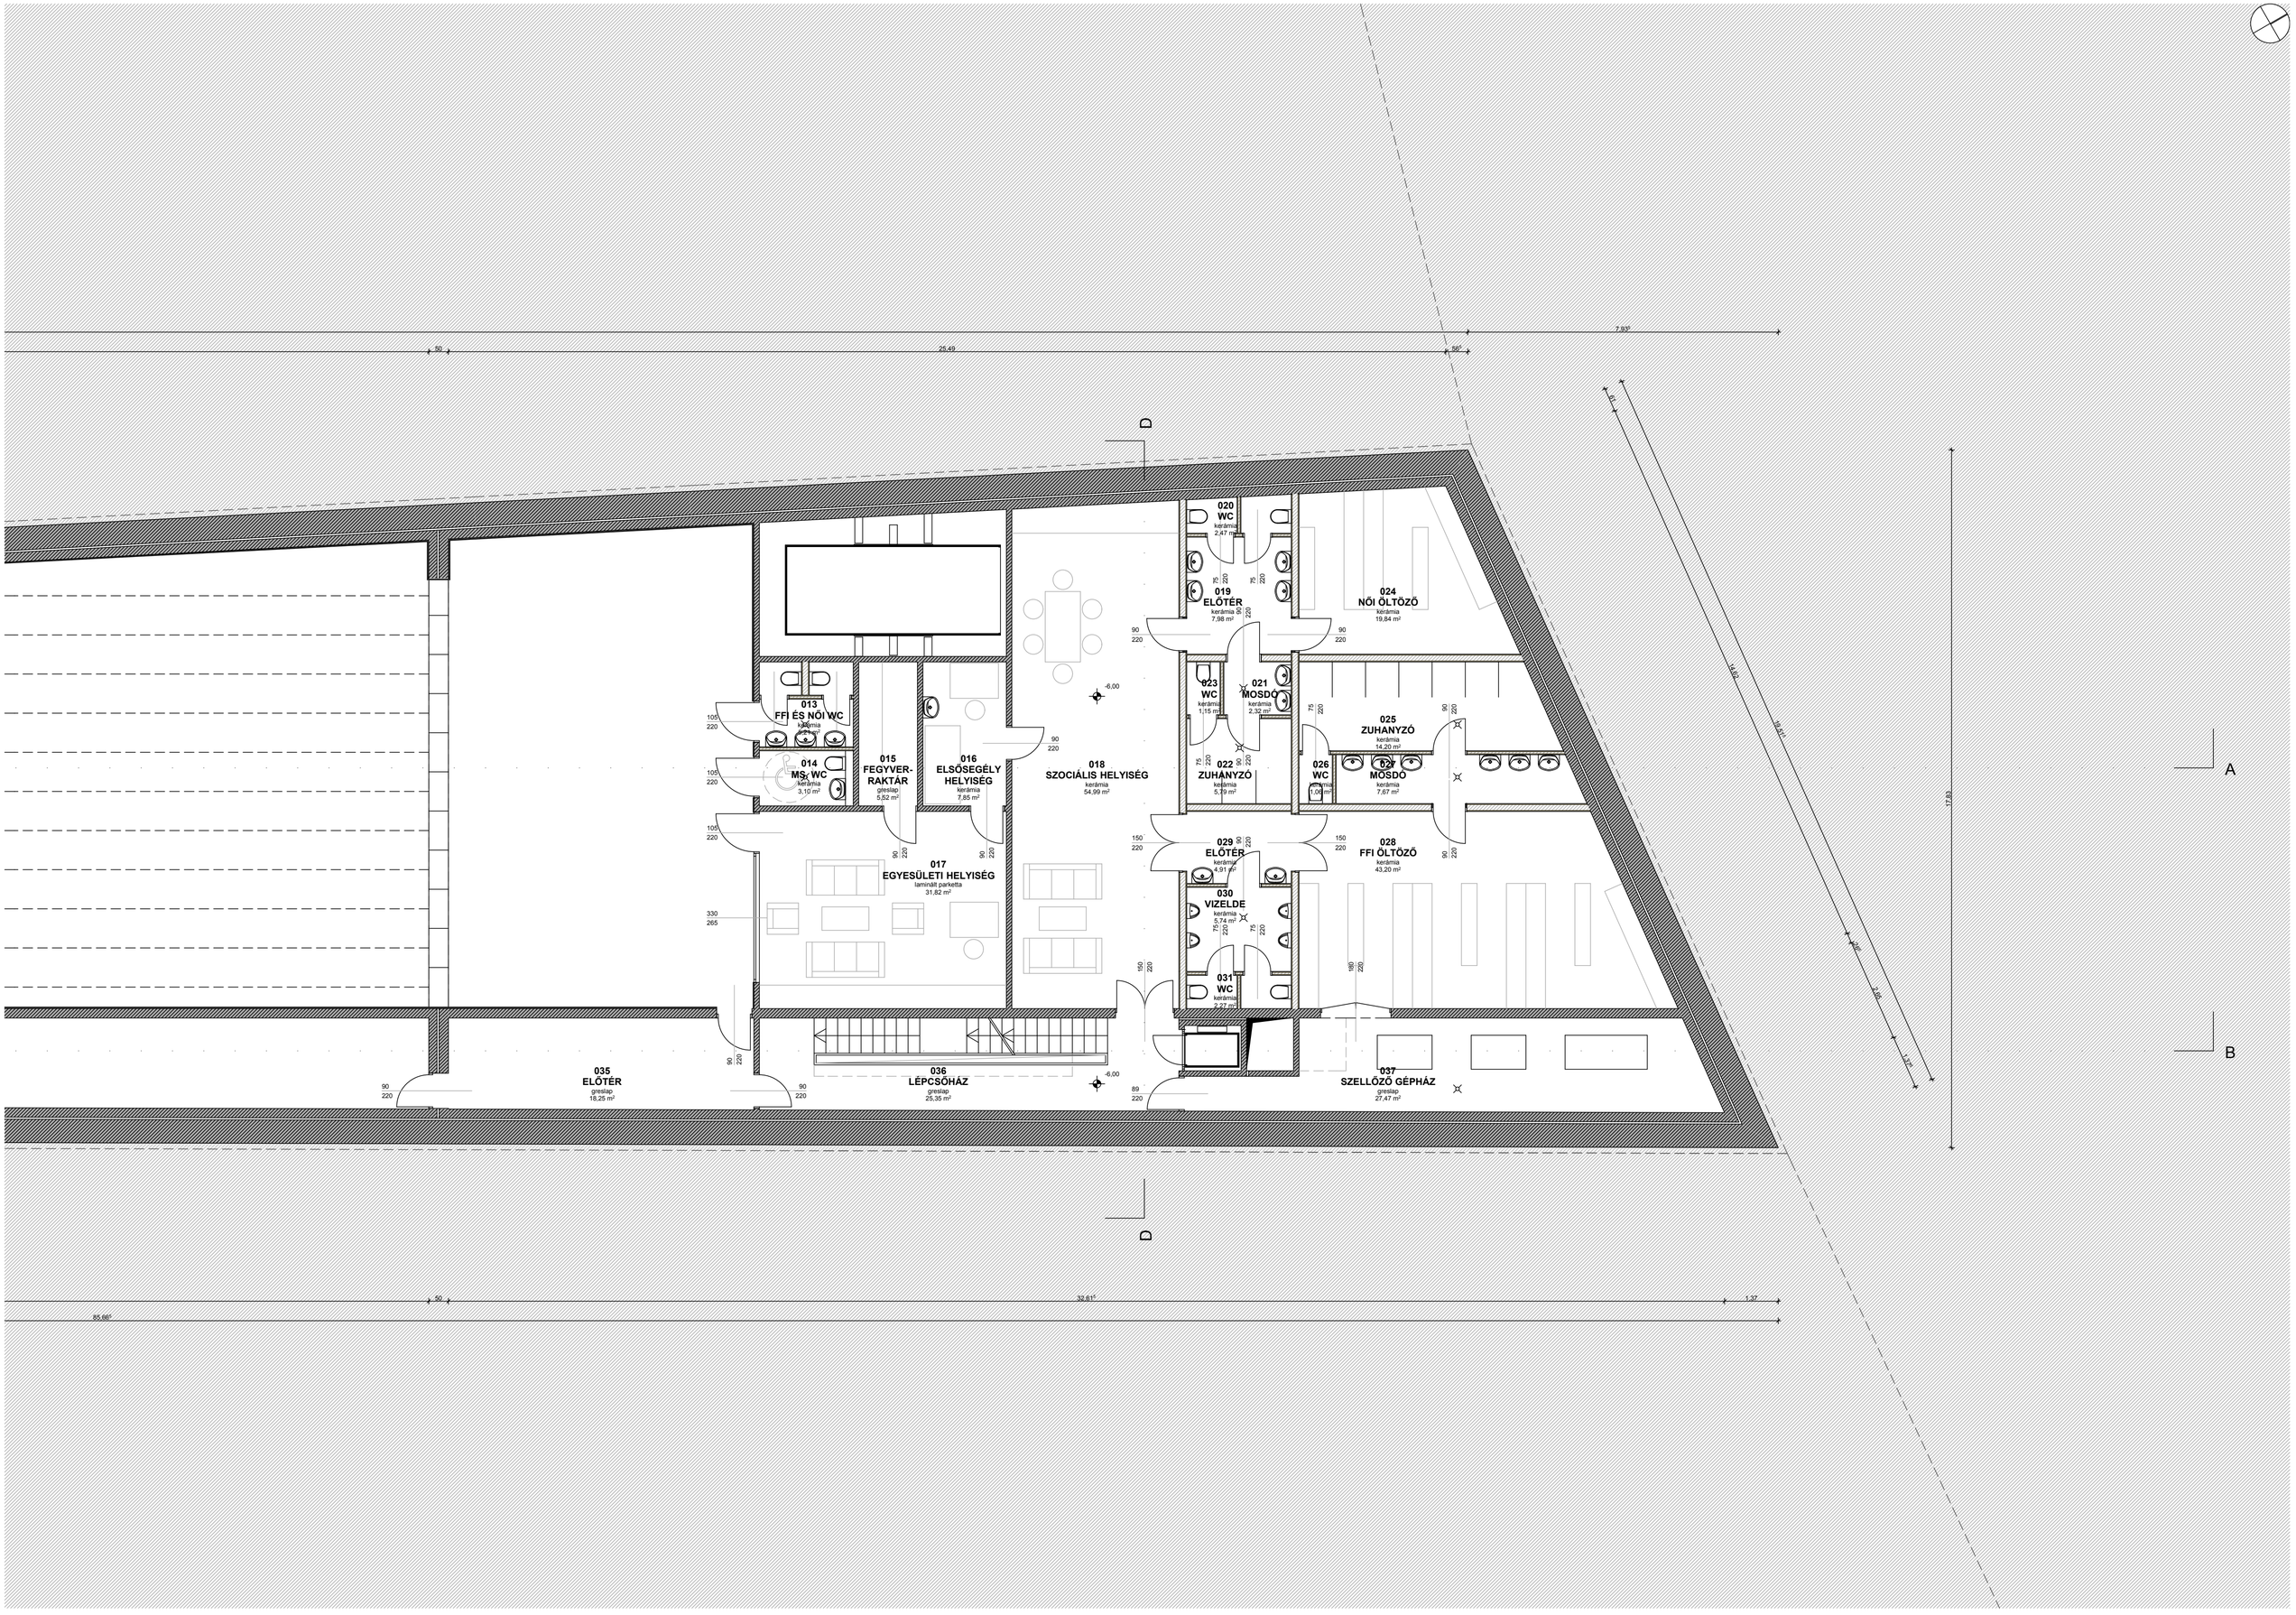
013
FF ÉS NŐI WC
kerámia
014
MOSDÓ WC
kerámia
3,10 m²
015
FEGYVER-
RAKTÁR
greslap
5,52 m²
016
ELSŐSEGÉLY
HELYISÉG
kerámia
7,85 m²
017
EGYESÜLETI HELYISÉG
lamináltt parketta
31,82 m²
018
SZOCIÁLIS HELYISÉG
kerámia
54,99 m²
019
ELŐTÉR
kerámia
7,98 m²
020
WC
kerámia
2,47 m²
021
MOSDÓ
kerámia
2,32 m²
022
ZUHANYZÓ
kerámia
5,19 m²
023
WC
kerámia
1,15 m²
024
NŐI ÖLTÖZŐ
kerámia
19,84 m²
025
ZUHANYZÓ
kerámia
14,20 m²
026
WC
kerámia
1,00 m²
027
MOSDÓ
kerámia
7,67 m²
028
FFI ÖLTÖZŐ
kerámia
43,20 m²
029
ELŐTÉR
kerámia
4,91 m²
030
VIZELDE
kerámia
5,74 m²
031
WC
kerámia
2,27 m²
035
ELŐTÉR
greslap
18,25 m²
036
LÉPCSŐHÁZ
greslap
25,35 m²
037
SZELLŐZŐ GÉPHÁZ
greslap
27,47 m²
-6,00
A
B
D
50
25,49
58°
7,93°
85,66°
32,61°
1,37
17,80
14,63
16,471
4,08
2,45
1,27