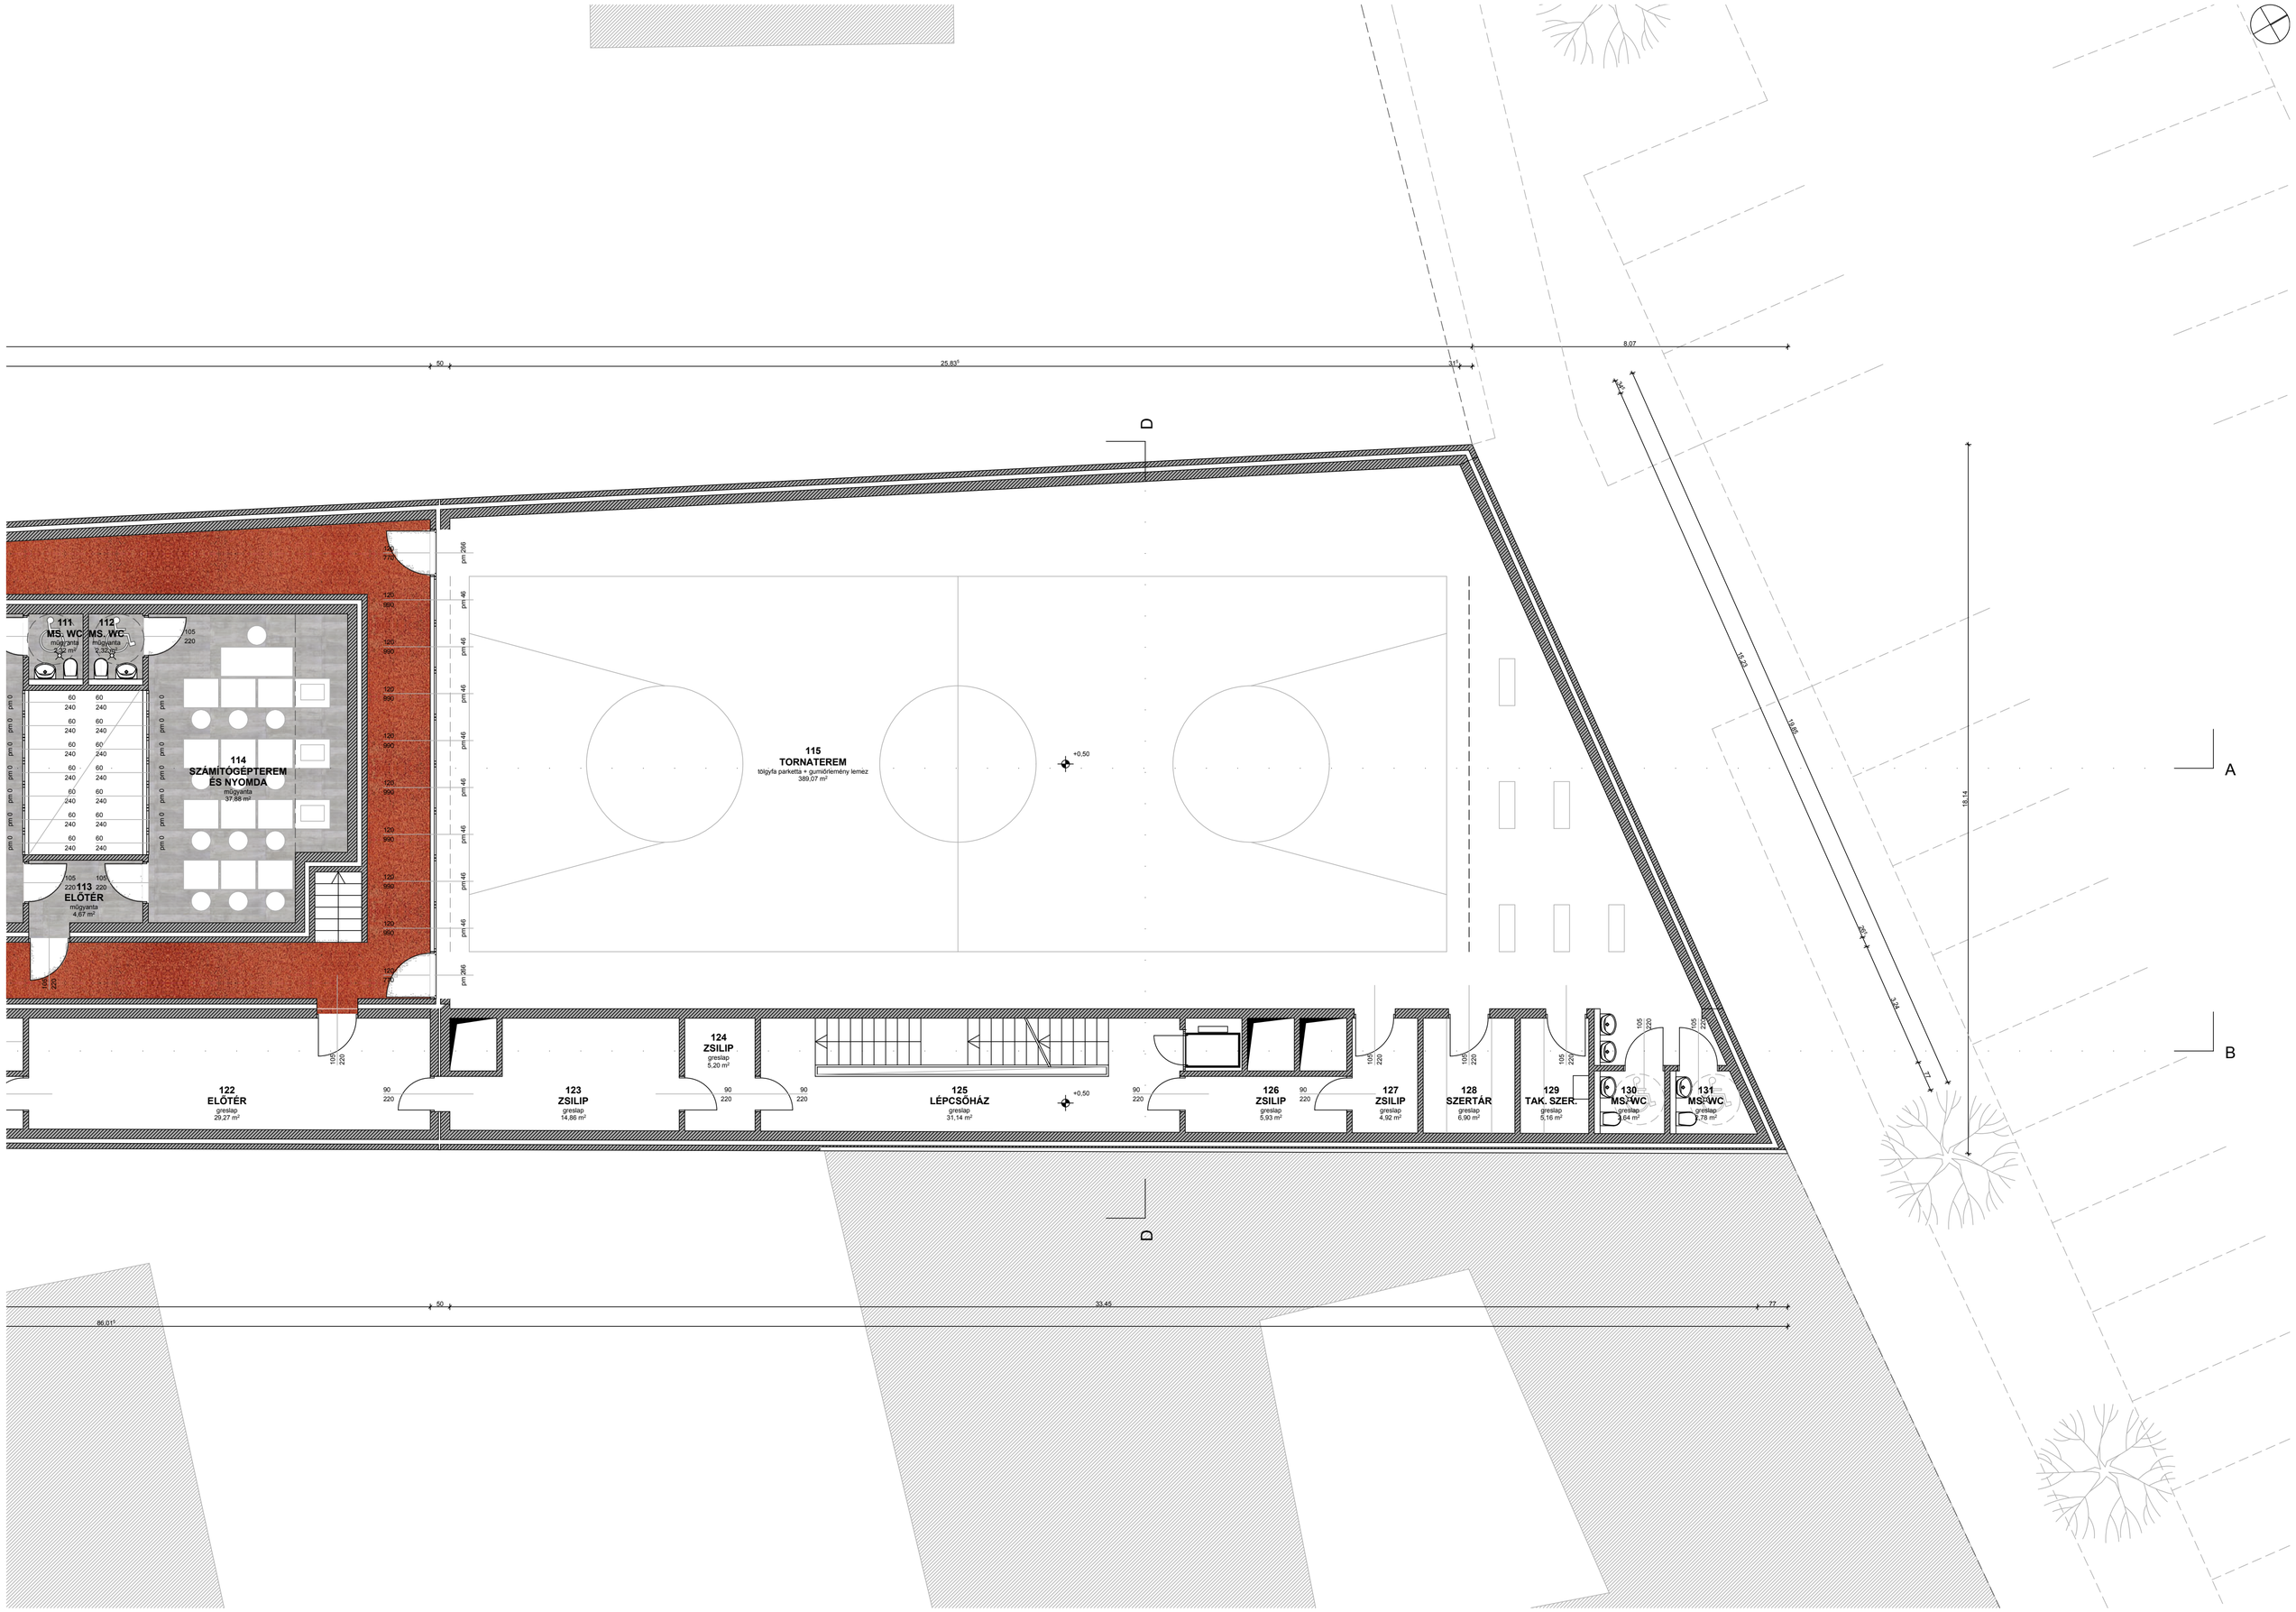
111
MS. WC
mőgyanta
2,32 m²
112
MS. WC
mőgyanta
2,32 m²
114
SZÁMÍTÓGÉPTEREM
ÉS NYOMDA
mőgyanta
37,88 m²
113
ELŐTÉR
mőgyanta
4,67 m²
115
TORNATEREM
tölgyfa parketta + gumiőrlemény lemez
380,07 m²
+0,50
122
ELŐTÉR
greslap
29,27 m²
123
ZSILIP
greslap
14,86 m²
124
ZSILIP
greslap
5,20 m²
125
LÉPCSŐHÁZ
greslap
31,14 m²
+0,50
126
ZSILIP
greslap
5,93 m²
127
ZSILIP
greslap
4,92 m²
128
SZERTÁR
greslap
6,90 m²
129
TAK. SZER.
greslap
5,16 m²
130
MS. WC
greslap
3,64 m²
131
MS. WC
greslap
2,78 m²
D
D
A
B
50
25,83
31
8,07
33,45
77
86,01