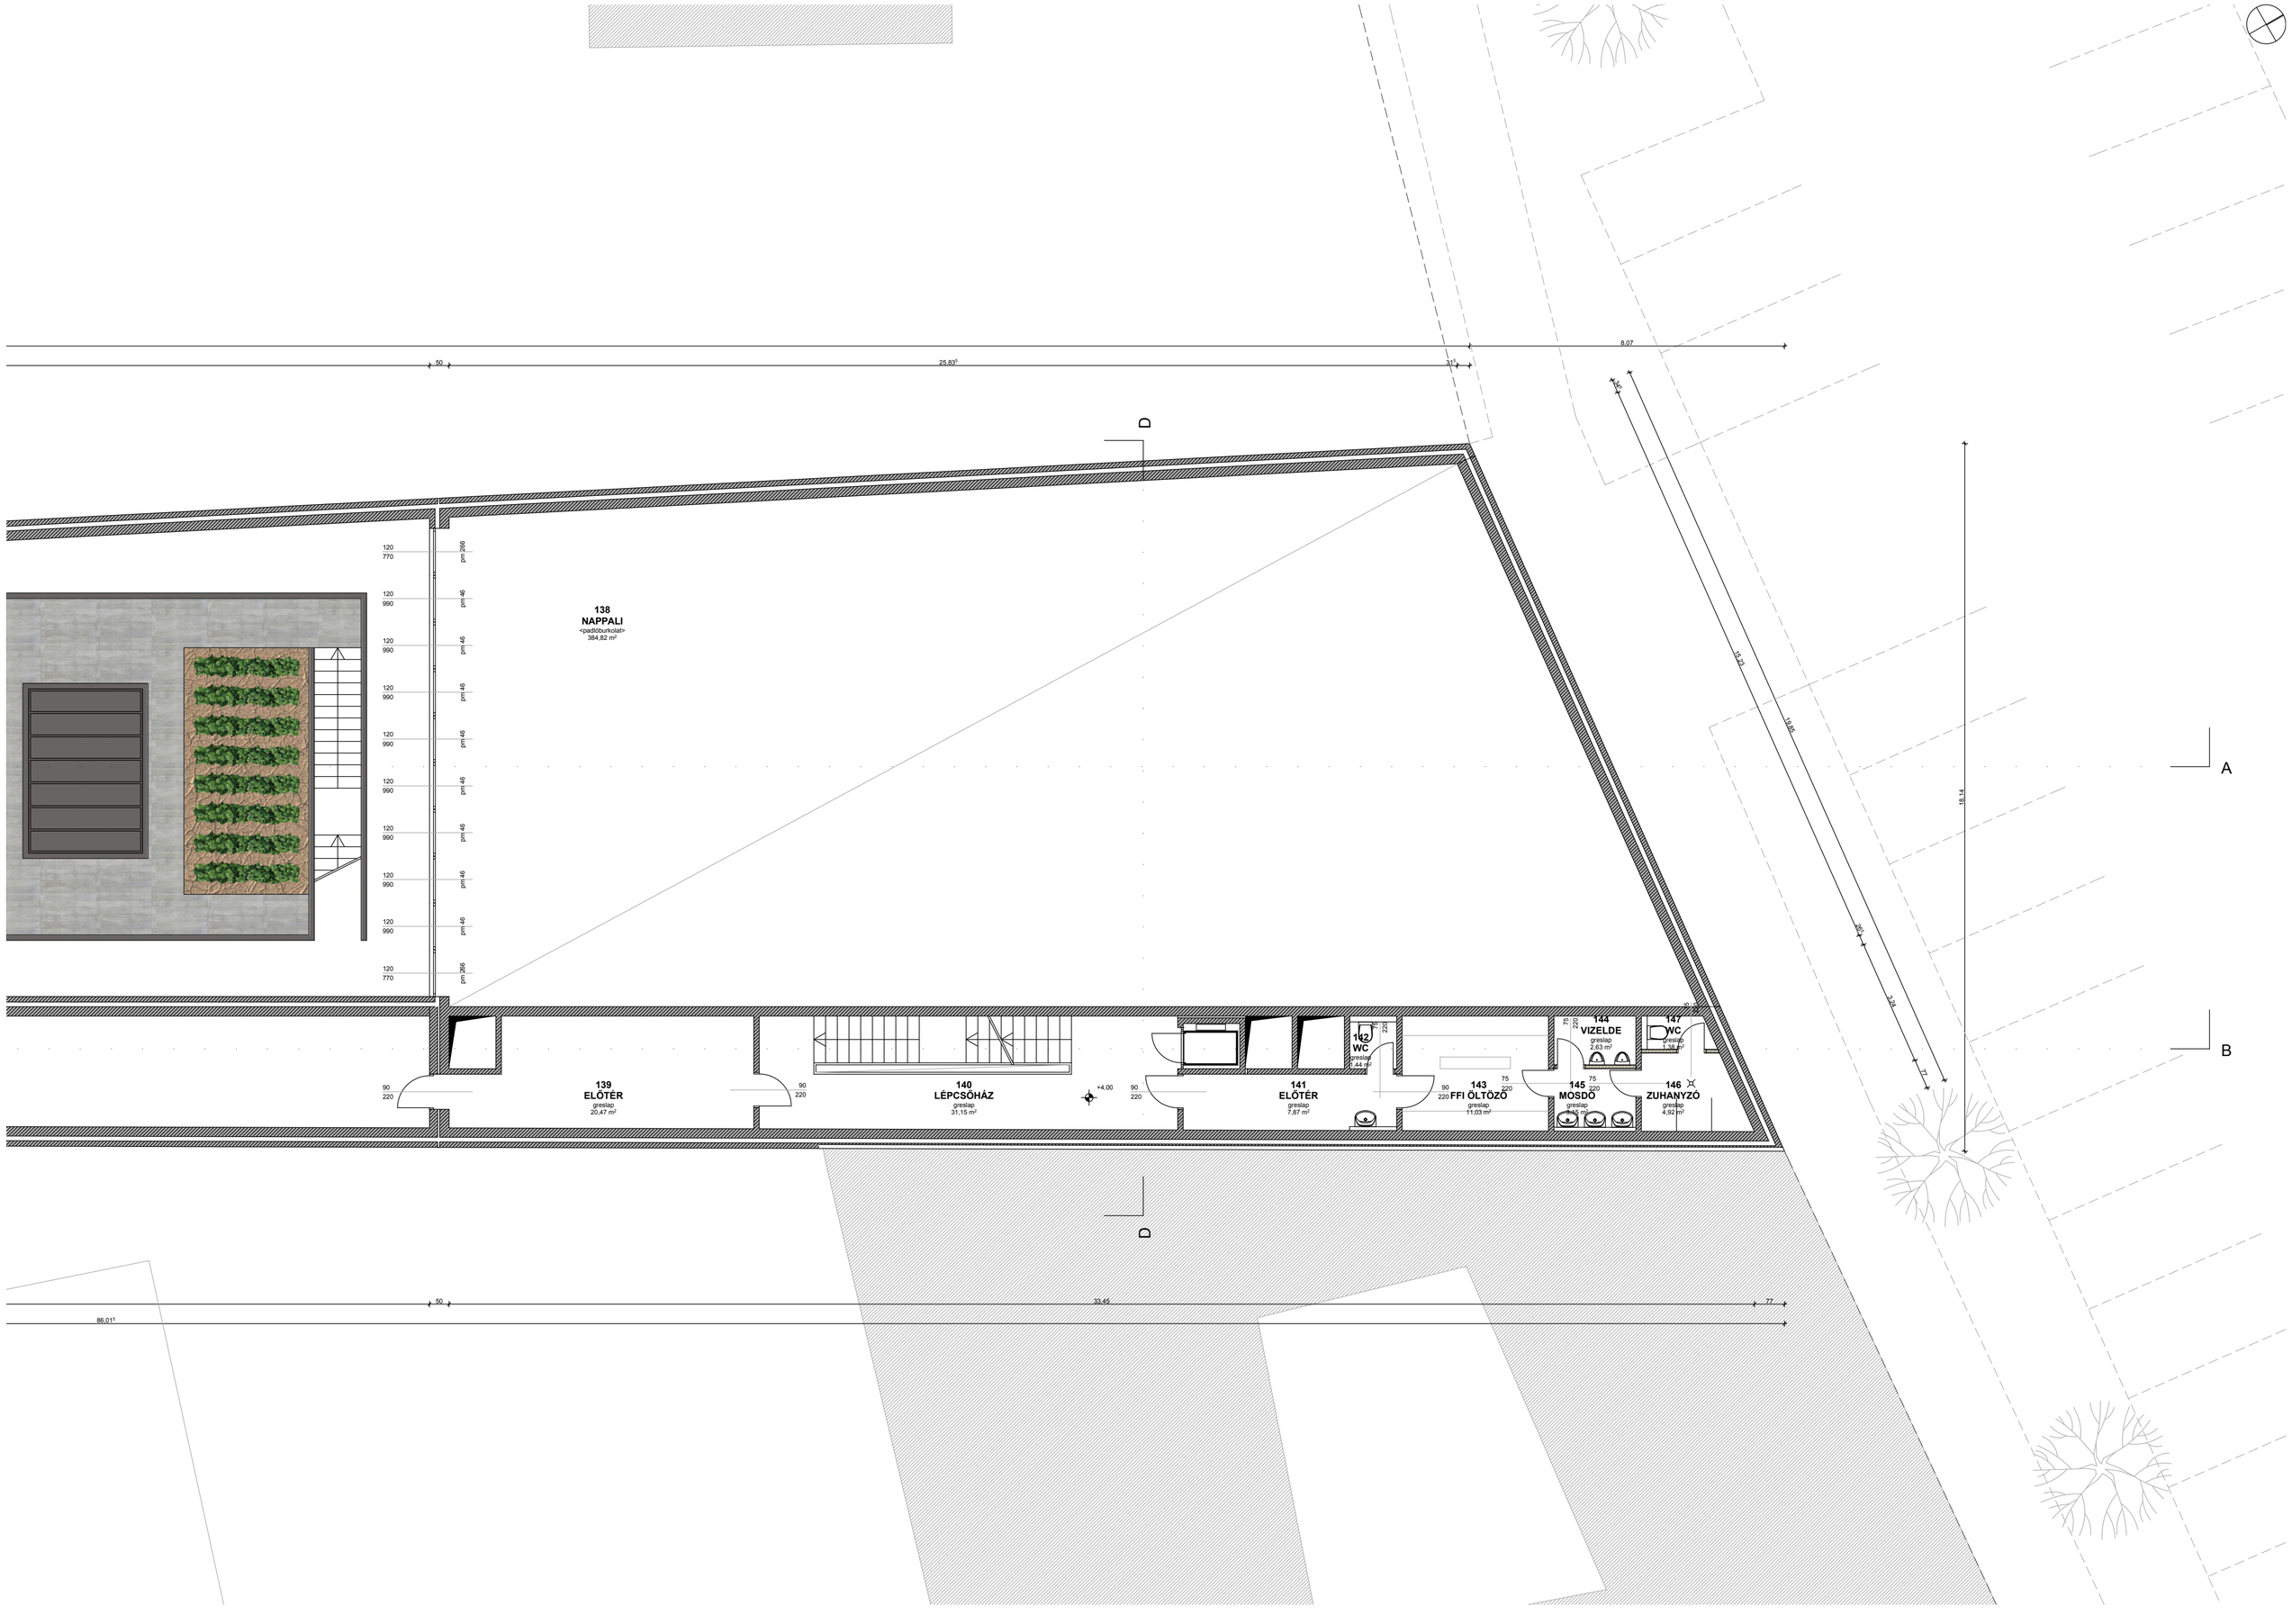

138
NAPPALI
<padlóburkolat>
384,82 m²
139
ELŐTÉR
greslap
20,47 m²
140
LÉPCSŐHÁZ
greslap
31,15 m²
141
ELŐTÉR
greslap
7,87 m²
142
WC
143
FFI ÖLTÖZŐ
greslap
11,03 m²
144
VIZELDE
greslap
2,63 m²
145
MOSDÓ
146
ZUHANYZÓ
greslap
4,92 m²
147
WC
A
B
D
D