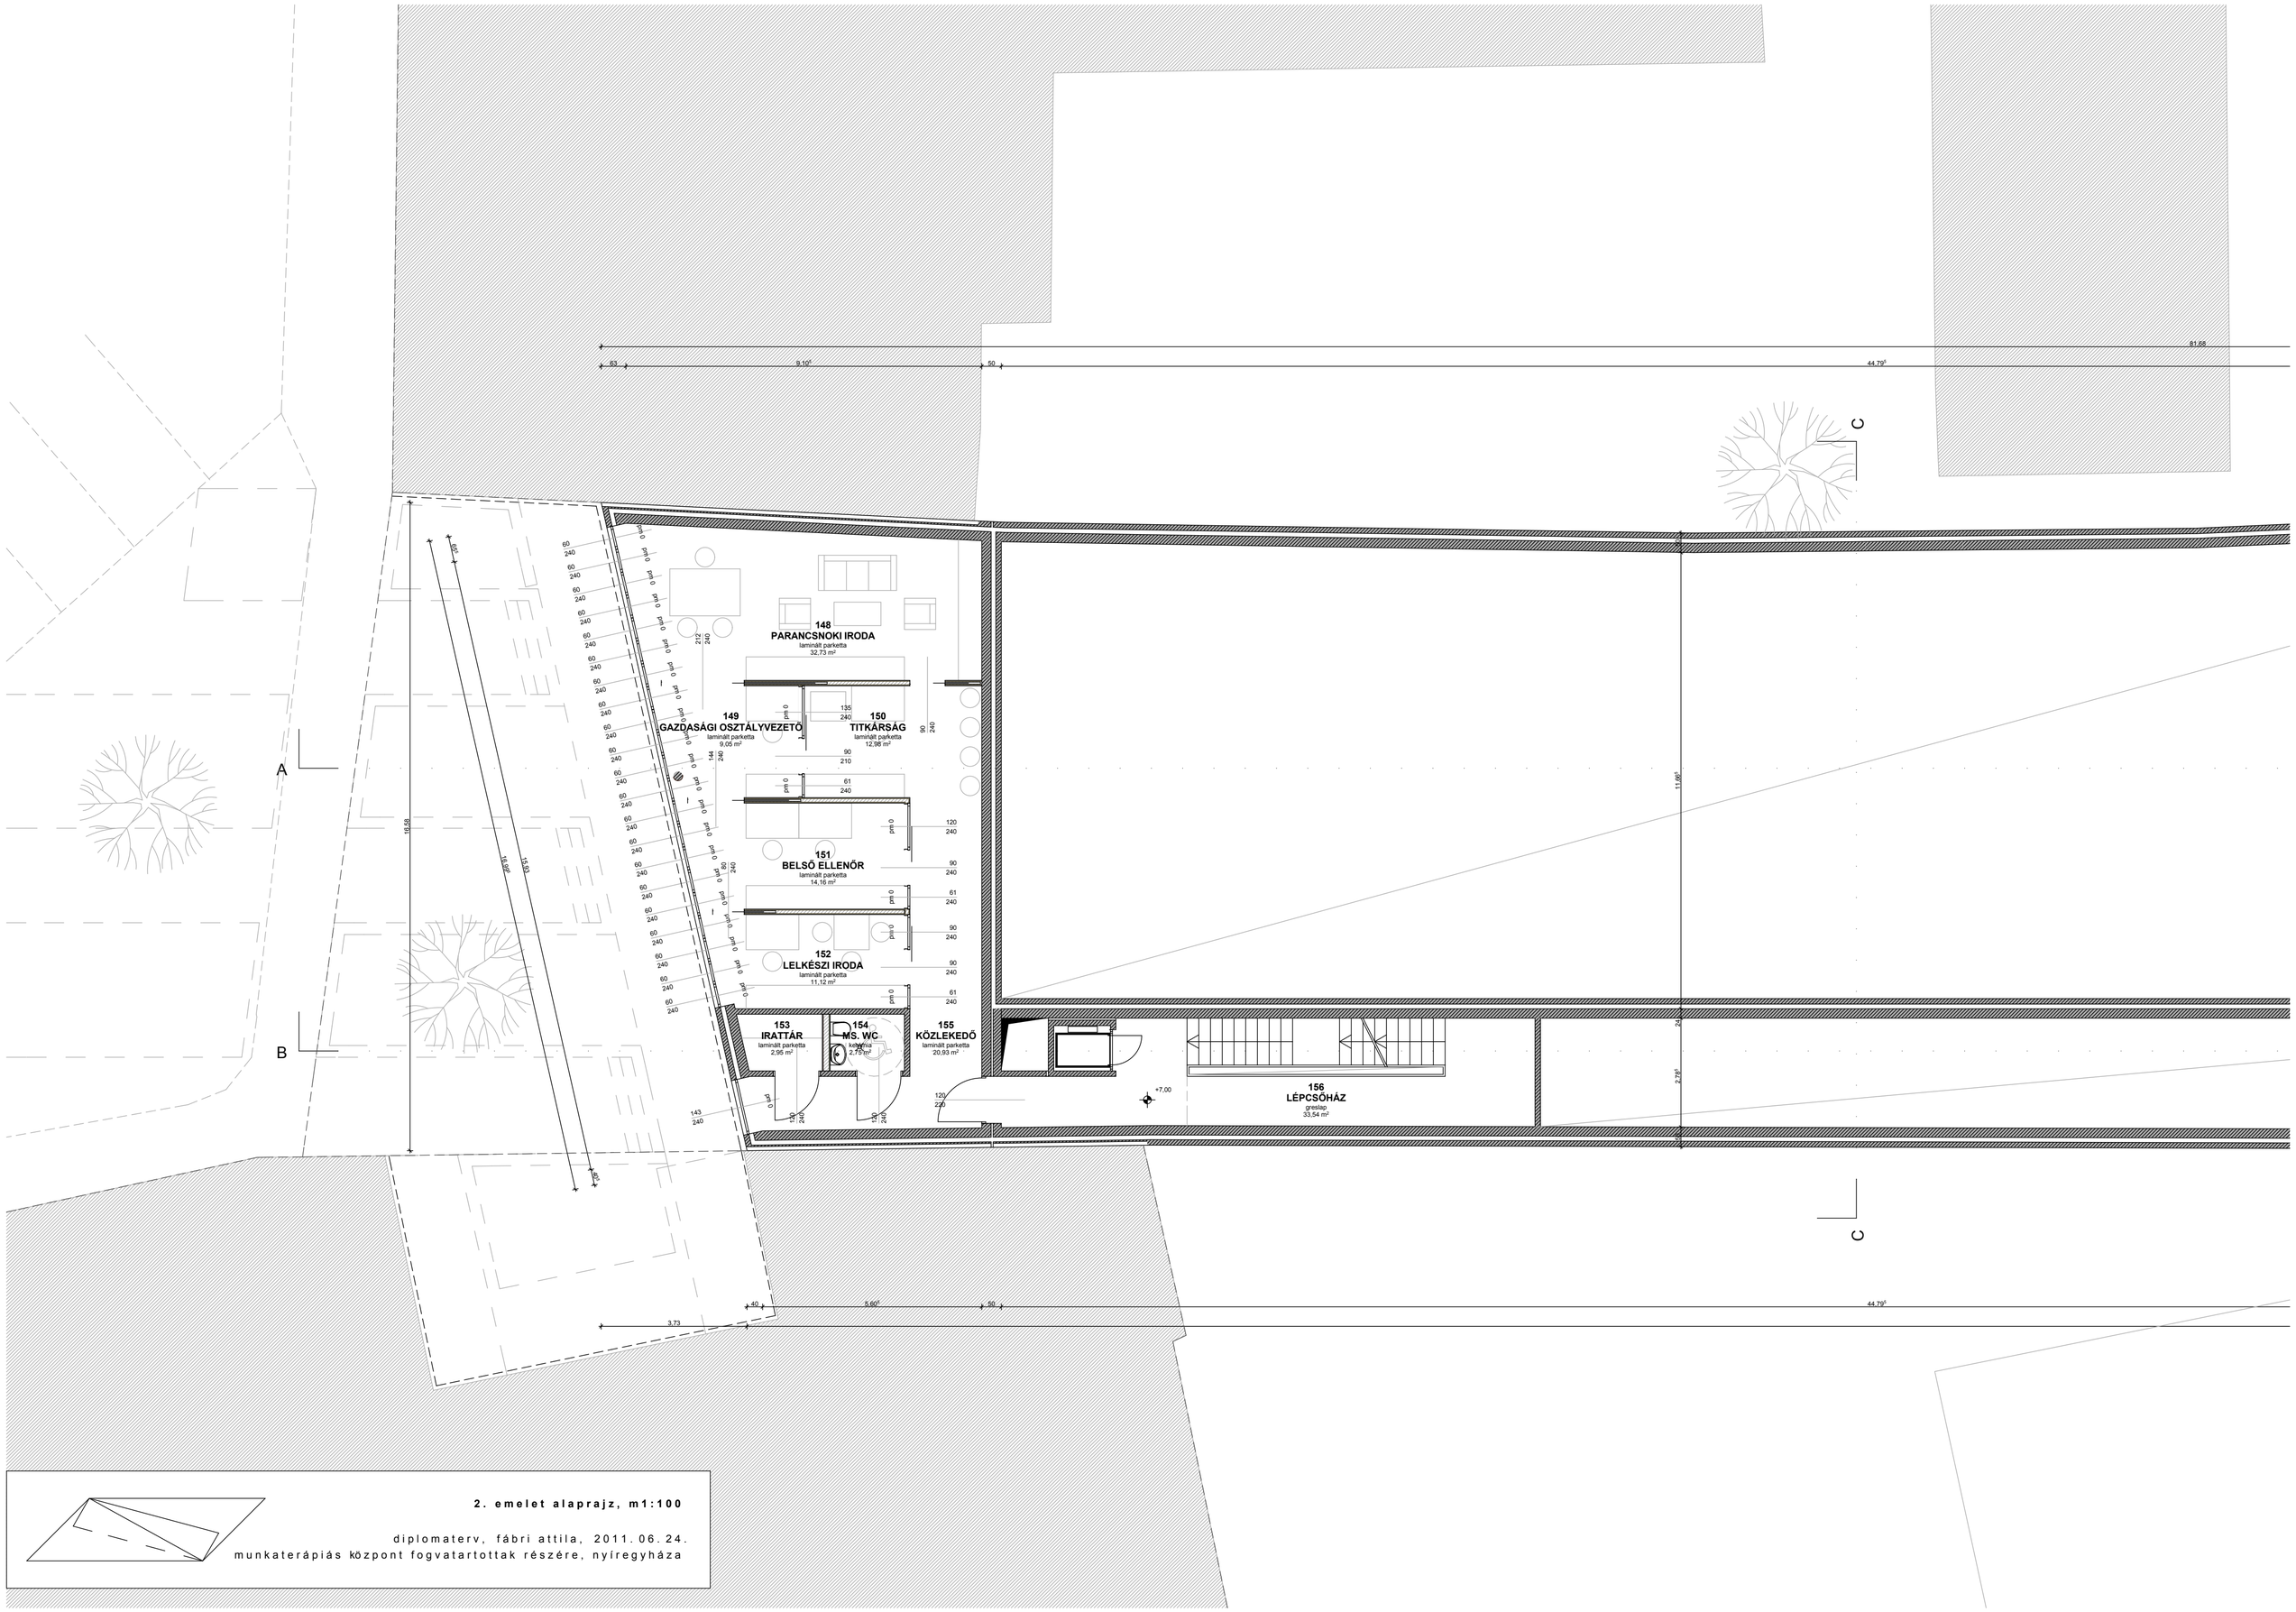
148
PARANCSNOKI IRODA
laminált parketta
32,73 m²
149
GAZDASÁGI OSZTÁLYVEZETŐ
laminált parketta
9,05 m²
150
TITKÁRSÁG
laminált parketta
12,98 m²
151
BELSŐ ELLENŐR
laminált parketta
14,16 m²
152
LELKÉSZI IRODA
laminált parketta
11,12 m²
153
IRATTÁR
laminált parketta
2,95 m²
154
MS. WC
kerámia
2,75 m²
155
KÖZLEKEDŐ
laminált parketta
20,93 m²
156
LÉPCSŐHÁZ
greslap
33,54 m²
+7,00
A
B
C
C
81,68
44,79
11,66
16,58
16,66
16,53
5,60
3,73
2. emelet alaprajz, m1:100
diplomaterv, fábri attila, 2011. 06. 24.
munkaterápiás központ fogvatartottak részére, nyíregyháza