



63 9,10° 50 71,13 81,68

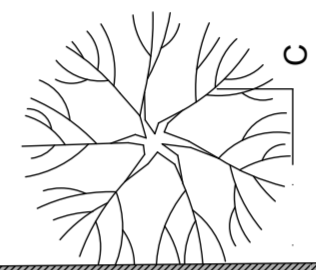


A

B

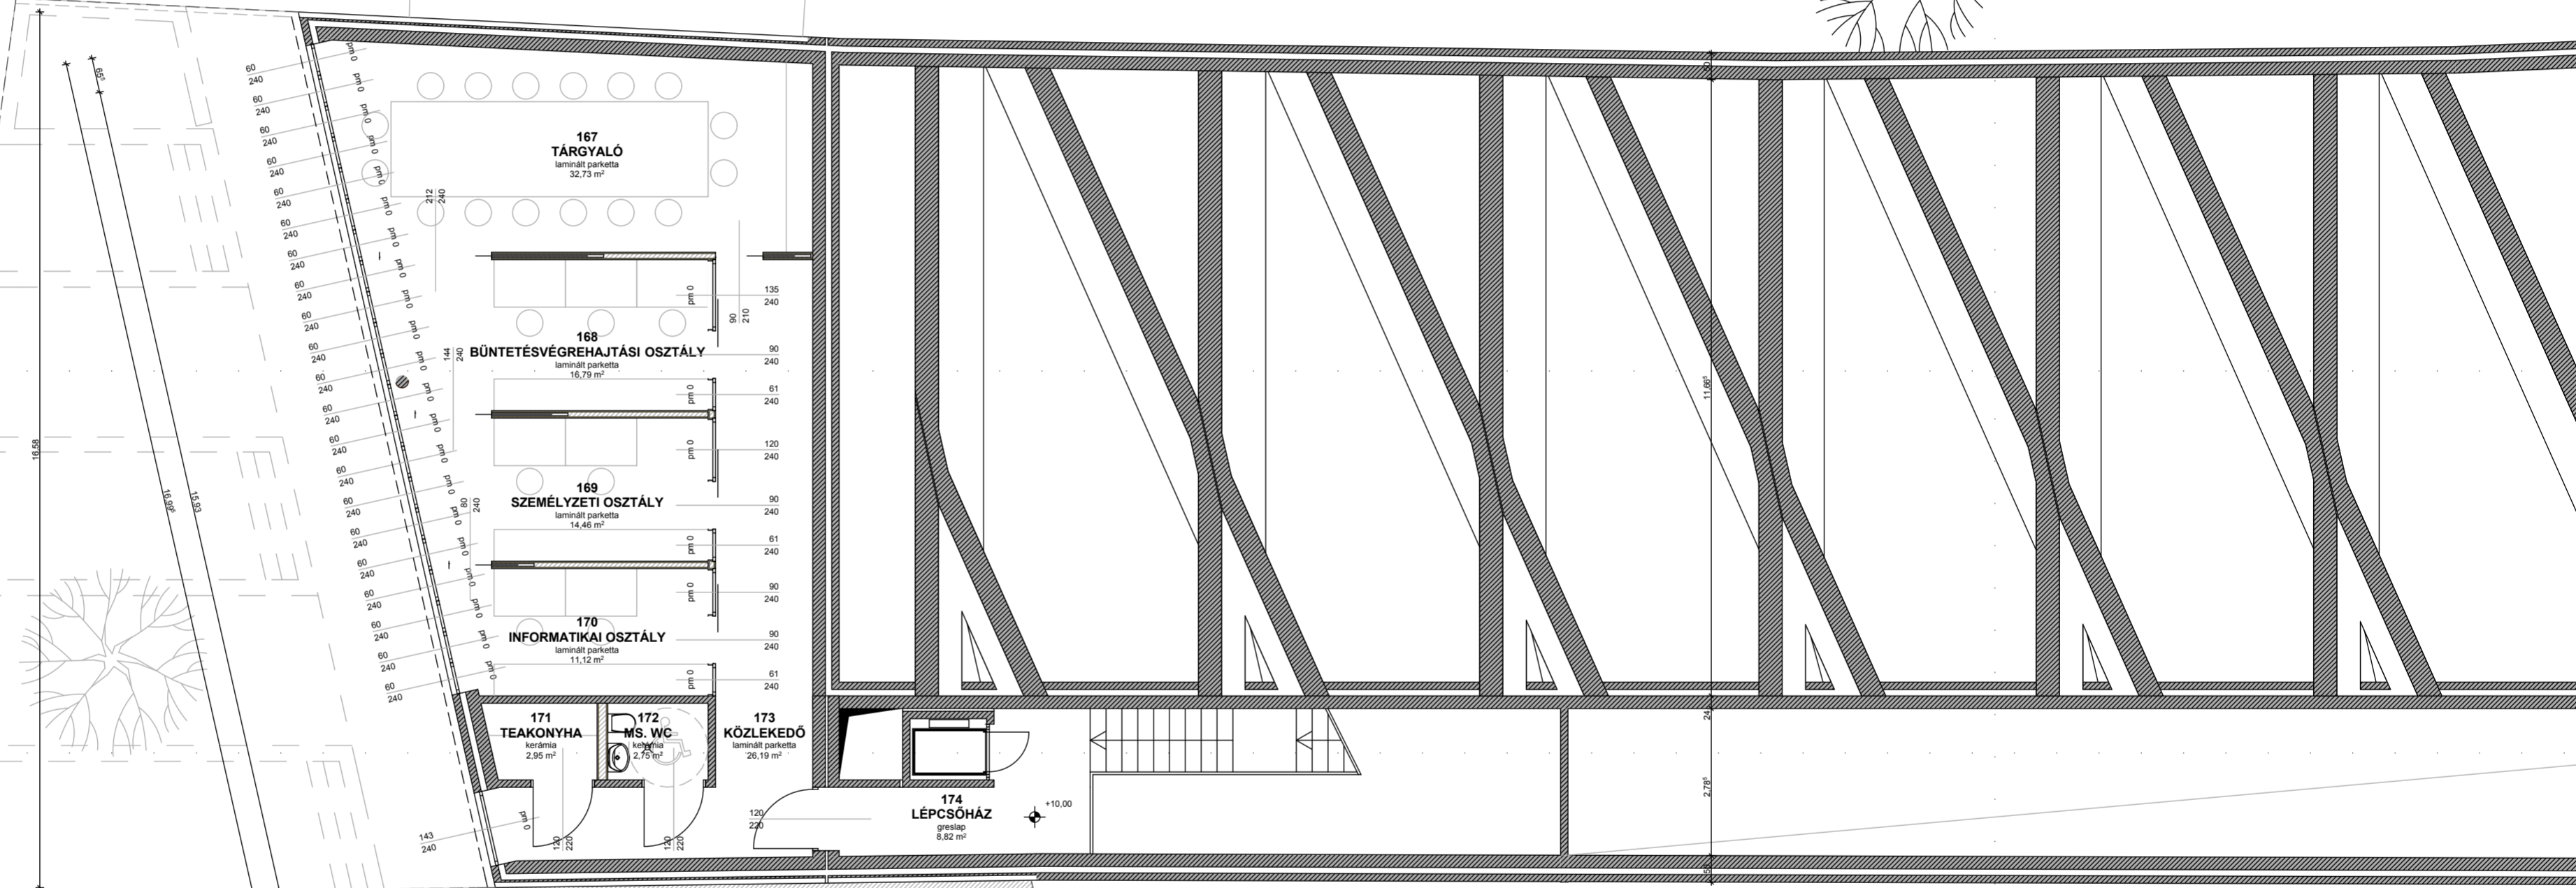

C

3,73 40 8,60 50 44,72°

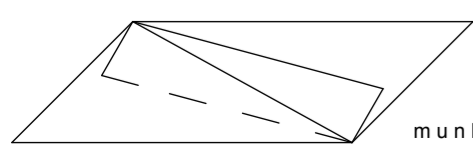

3. emelet alaprajz, m1:100

diplomaterv, fábrı attila, 2011.06.24.  
munkaterápiás központ fogvatartottak részére, nyíregyháza