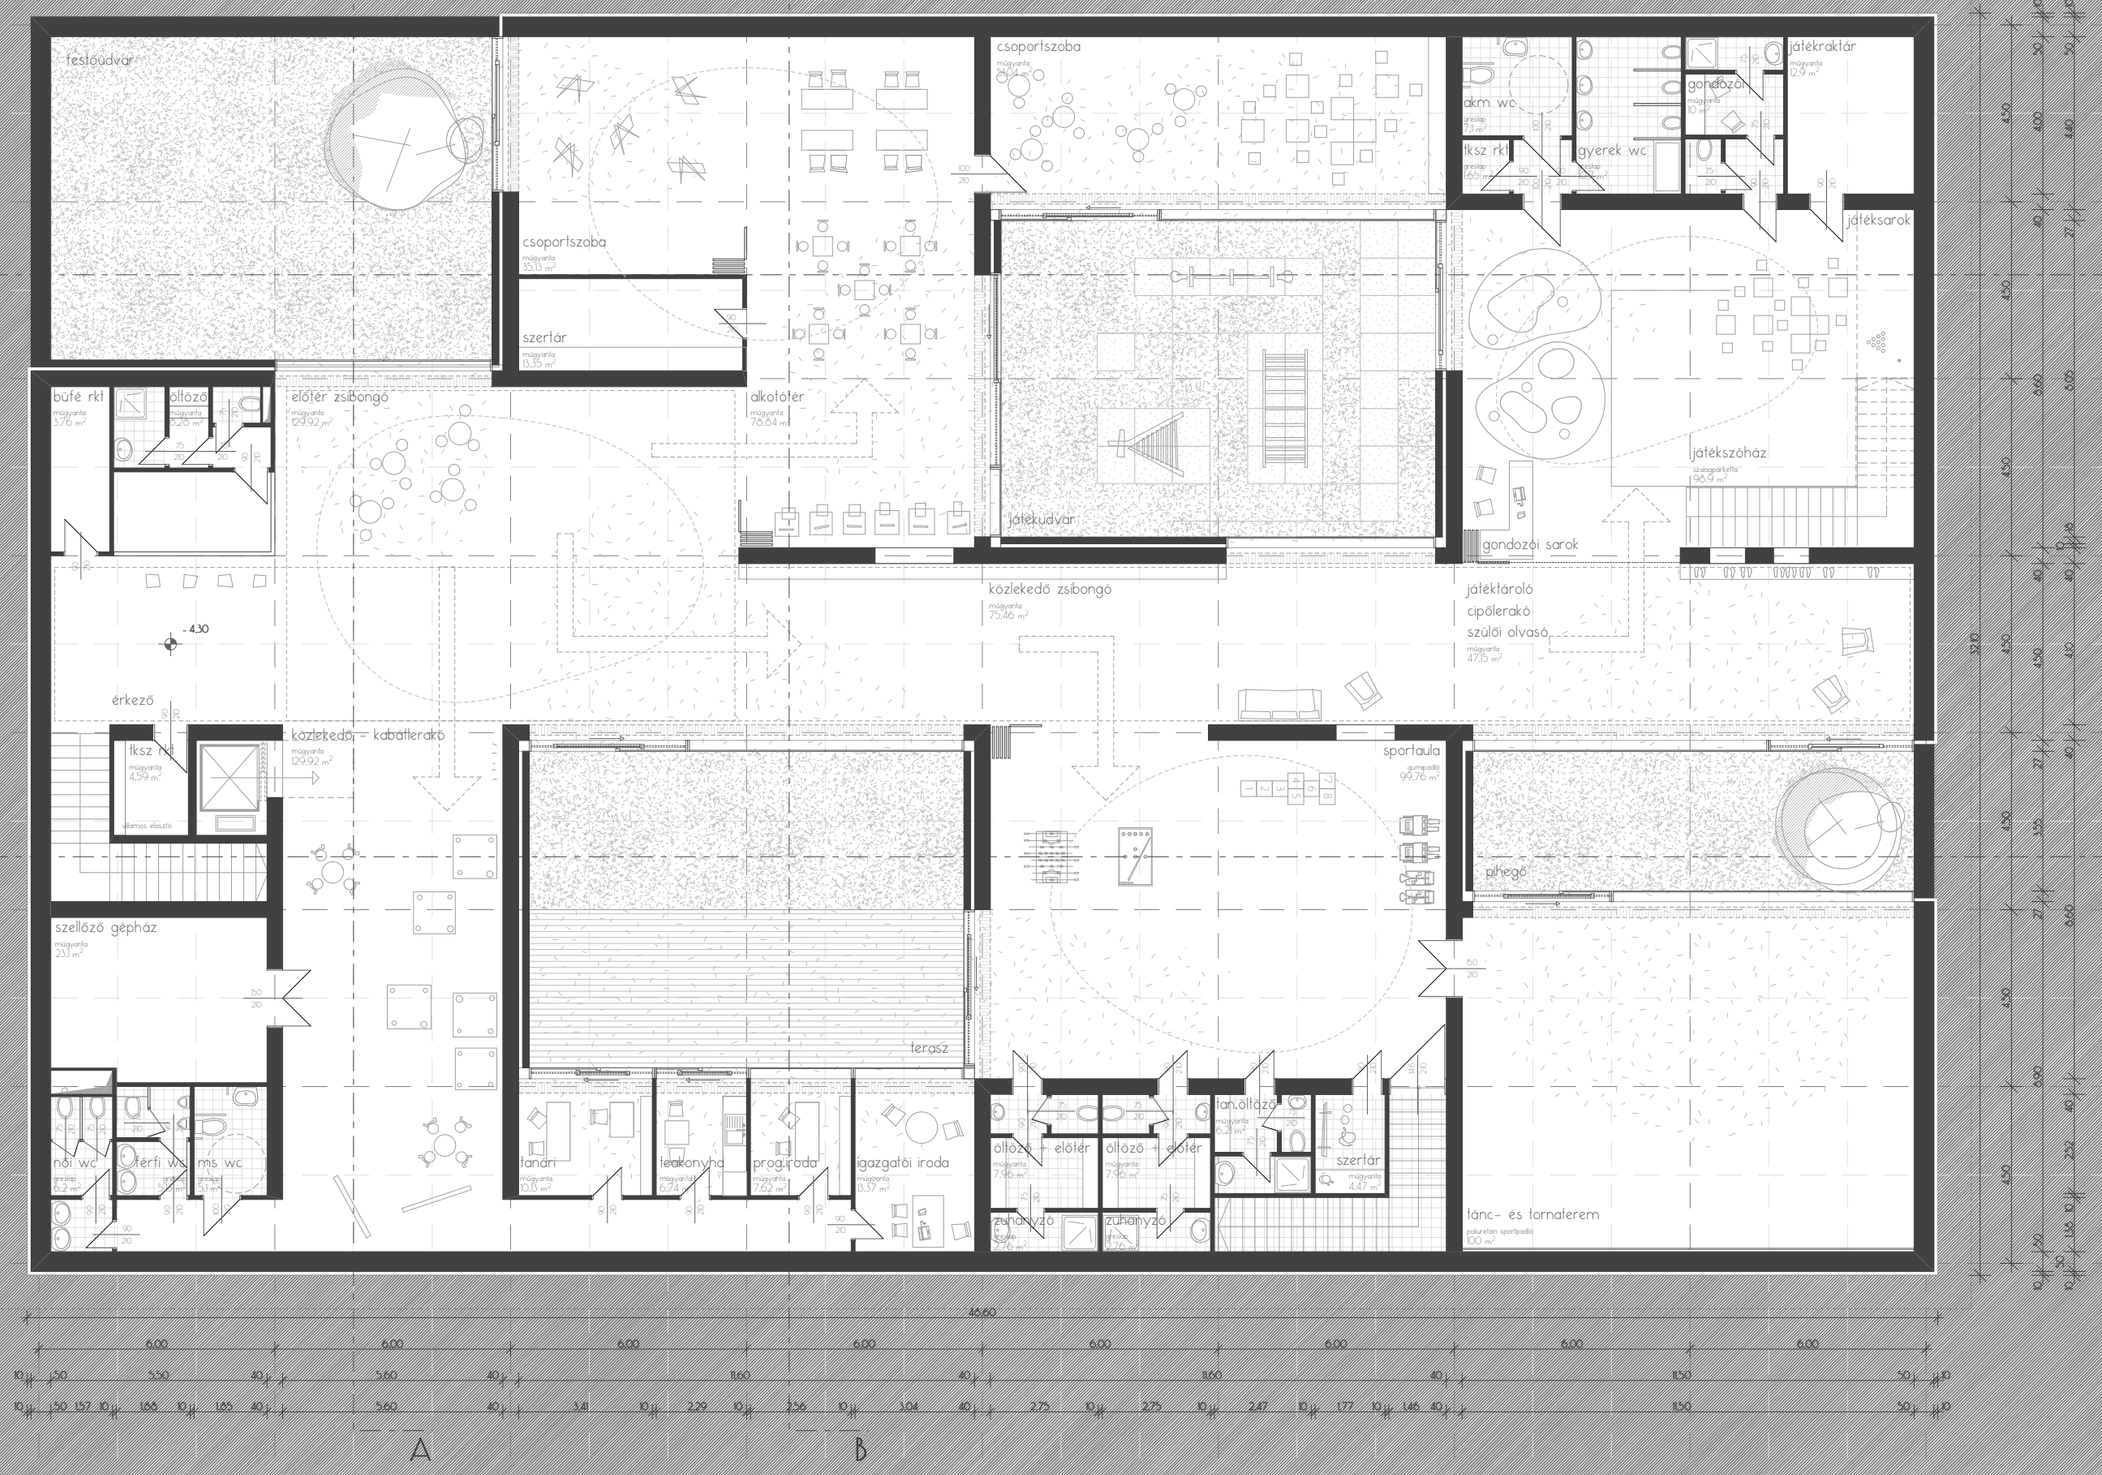

diplomatervezés GYERMEKEK HÁZA veszprém kántor lilla 20110202

földalatti alaprajz 1:100