


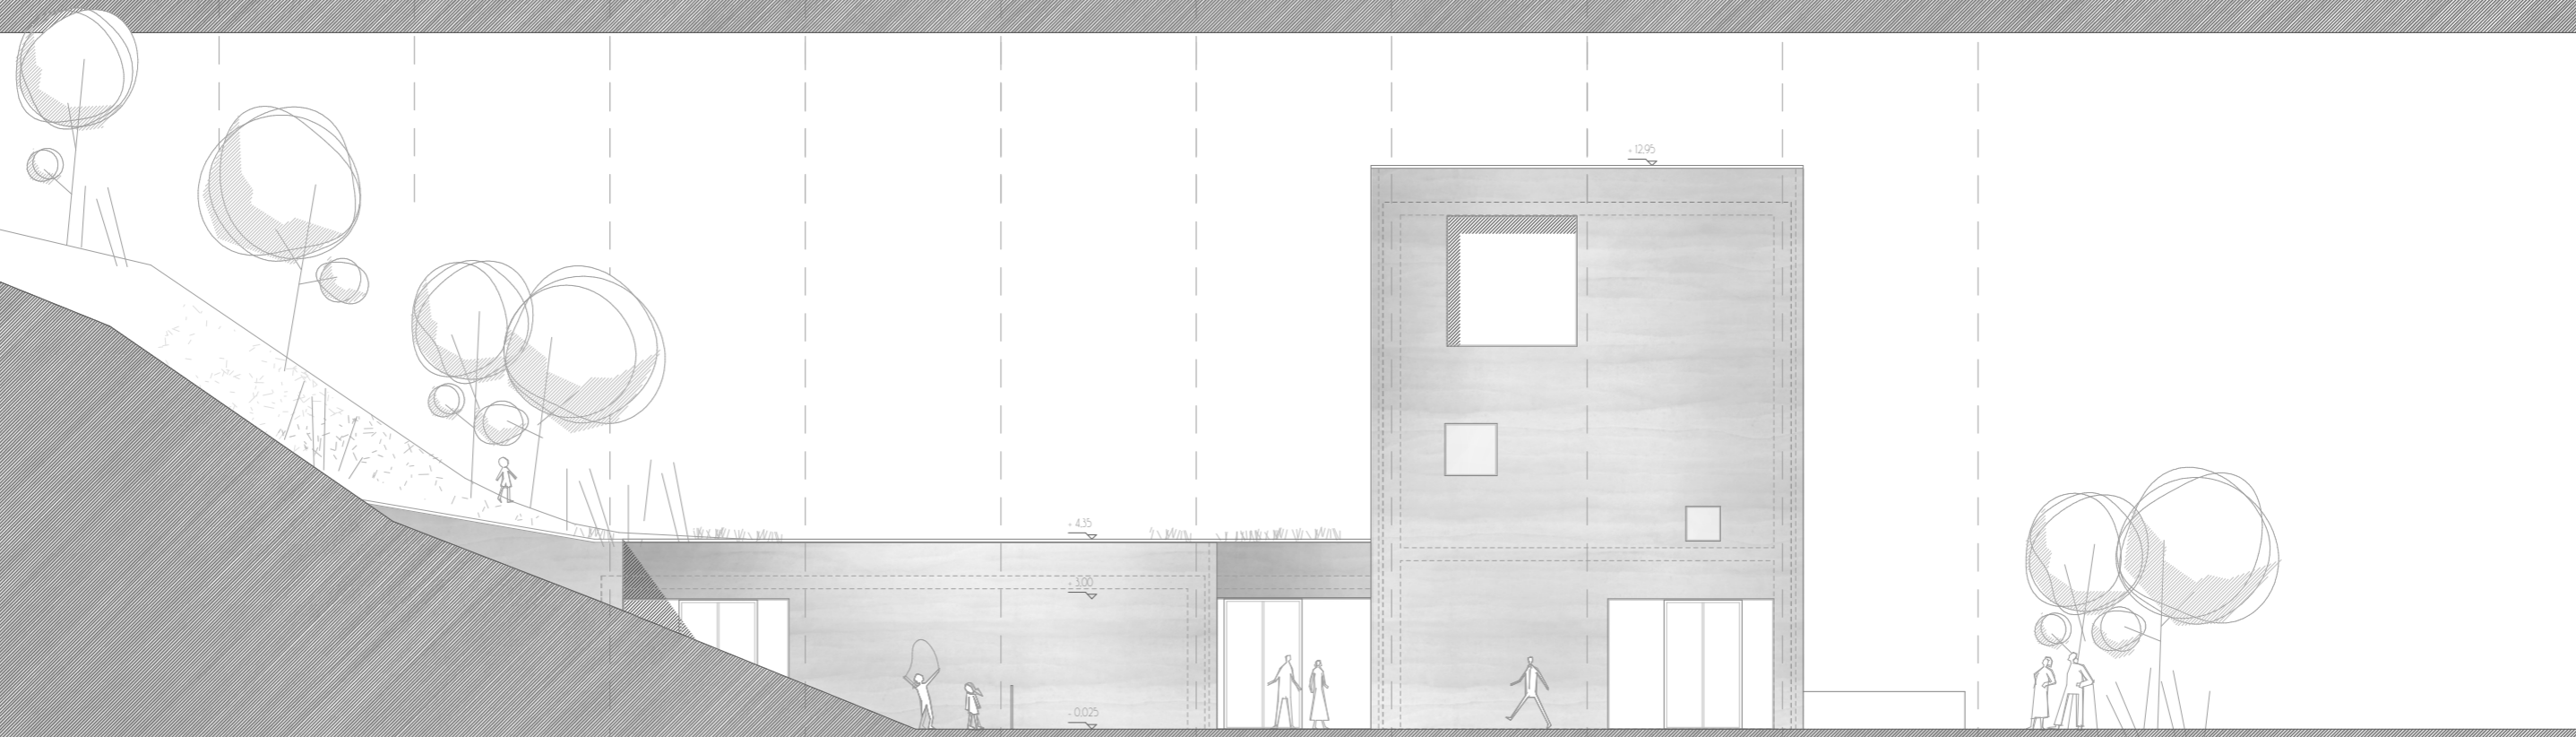

északi homlokzat 1:100



déli homlokzat 1:100