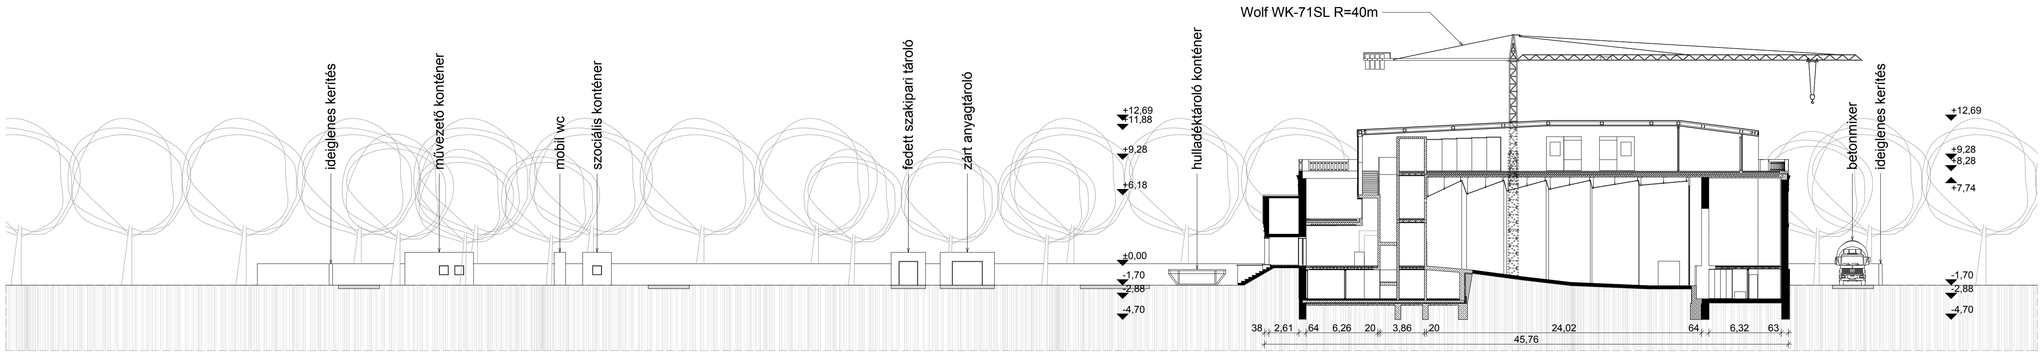

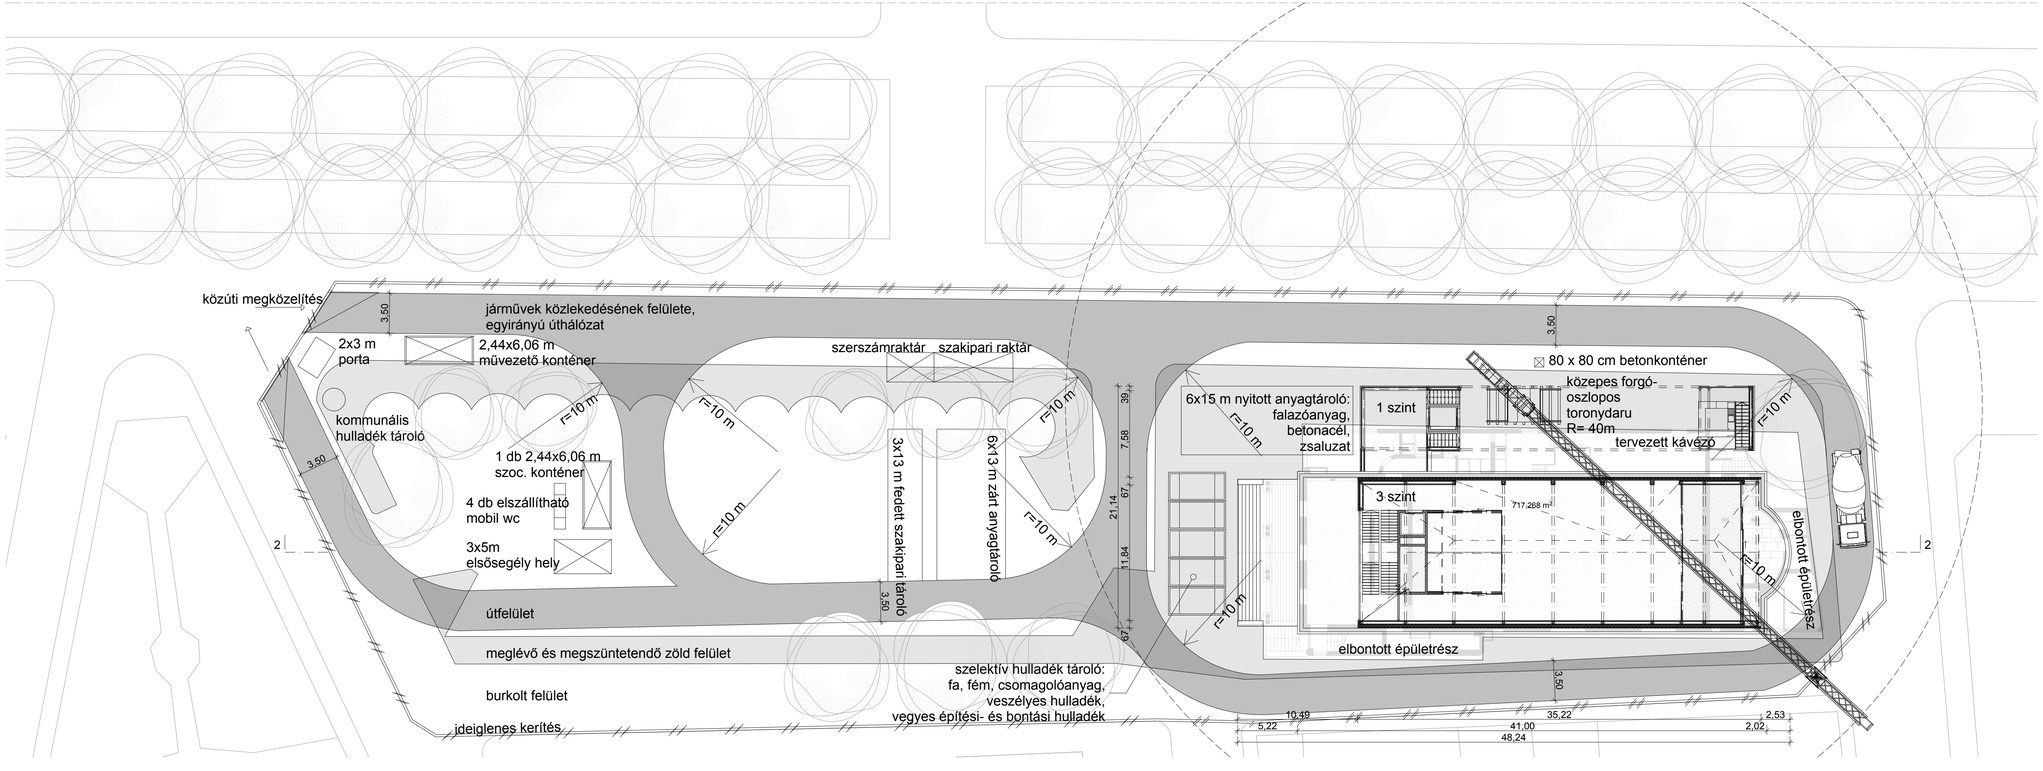

a kivitelezés folyamata:

felvonulás
talajszondák lefúrása
daru felállítása
homlokzat védelmének biztosítása
épülettontás I. és II. üteme
kitűzés
alapvezetékek helyének átalakítása
légtechnikai vezetékek felállítása
gépi földmunka
meglévő fal kiváltógerendáinak behelyezése
falazat kibontása
sávalap készítése
kavicsterítés
szerelőbeton készítése
szigetelést tartó fal építése
talajvíz elleni szigetelés készítése
védőbeton készítése
leterhelő beton készítése
felmenő falazat zsaluzása
vasszerelés
falazat kibetonozása
fal kizsaluzása
földvisszatöltés
fsz.-i födém és lépcső zsaluzása
előregyártott födémlemezek behelyezése
vasszerelés
betonozása
kizsaluzás
fsz.-i vasbeton falak zsaluzása
vasszerelés
betonozás
kizsaluzás
emeleti födém és lépcső zsaluzása
előregyártott födémpallók elhelyezése
vasszerelés
betonozás
kizsaluzás
emeleti vasbeton falak zsaluzása
vasszerelés
betonozás
kizsaluzás
tetőfödém zsaluzása
vasszerelés
betonozás
kizsaluzás
épülettontás III. ütem
előregyártott födémpallók beemelése
monolit vasbeton födém készítése
acélkeretek összeszerelése
acélkeretek beemelése ideiglenes megtámasztással
végleges merevítések készítése
tető padlófűtésének kialakítása
nyomáspróba
felbeton készítése
könnyűszerkezet összes elemének beemelése
toronydaru elszállítása
tető könnyűszerkezetes falának szerelése
vízszigetelésé készítése
külső nyílászárók elhelyezése
fal külső burkolása
műgyanta padló készítése
belső nyílászárók elhelyezése
belső szerelt burkolat készítése
sávalap készítése
kavicsterítés
aljzatfűtészítés
acélkeretek szerelése és beemelése
ideiglenes merevítések készítése
végleges merevítőszerkezet készítése
tetőszerkezet szerelése
falszerkezet szerelése
külső nyílászárók elhelyezése
külső burkolat készítése
padlófűtés kialakítása és gépészeti alapszerelés
nyomáspróba
szerelt belső falak készítése
belső nyílászárók elhelyezése
padlóburkolat készítése
belső oldali hőszigetelés elhelyezése
festés, mázolás
melegburkolat készítése
belső bútorzat elhelyezése
műemlék homlokzat felújítása
térburkolat készítése
kertrendezés
levonulás
átadás-átvétel próbaüzemmel

01	a helyszín jelenleg	
02	tervezett helyszín	m= 1:500
03	a város mentén	
04	alaszint	m= 1:100
05	földszint	m= 1:100
06	emelet	m= 1:100
07	tető	m= 1:100
08	nyugati homlokzat	m= 1:100
09	déli homlokzat	m= 1:100
10	keleti homlokzat	m= 1:100
11	északi homlokzat	m= 1:100
12	a-a metszet	m= 1:50
13	b-b metszet	m= 1:50
14	c-c metszet	m= 1:50
15	d-d és e-e metszet	m= 1:00
16	f-f metszet	m= 1:00
17	látványterek	
18	csomópontok	m= 1:5
19	csomópontok	m= 1:5
20	csomópontok	m= 1:5 és 1:10
21	organizáció	m= 1:250

MAGYAR ANIMÁCIÓ HÁZA

kovács orsolya

diplomaterv '11. 06. 24.