


▼ +14.7
▼ +13.0
▼ +11.8
▼ +9.5
▼ +8.2
▼ +6.7
▼ +5.9
▼ +4.7
▼ +3.6
▼ +2.9
▼ +0.0

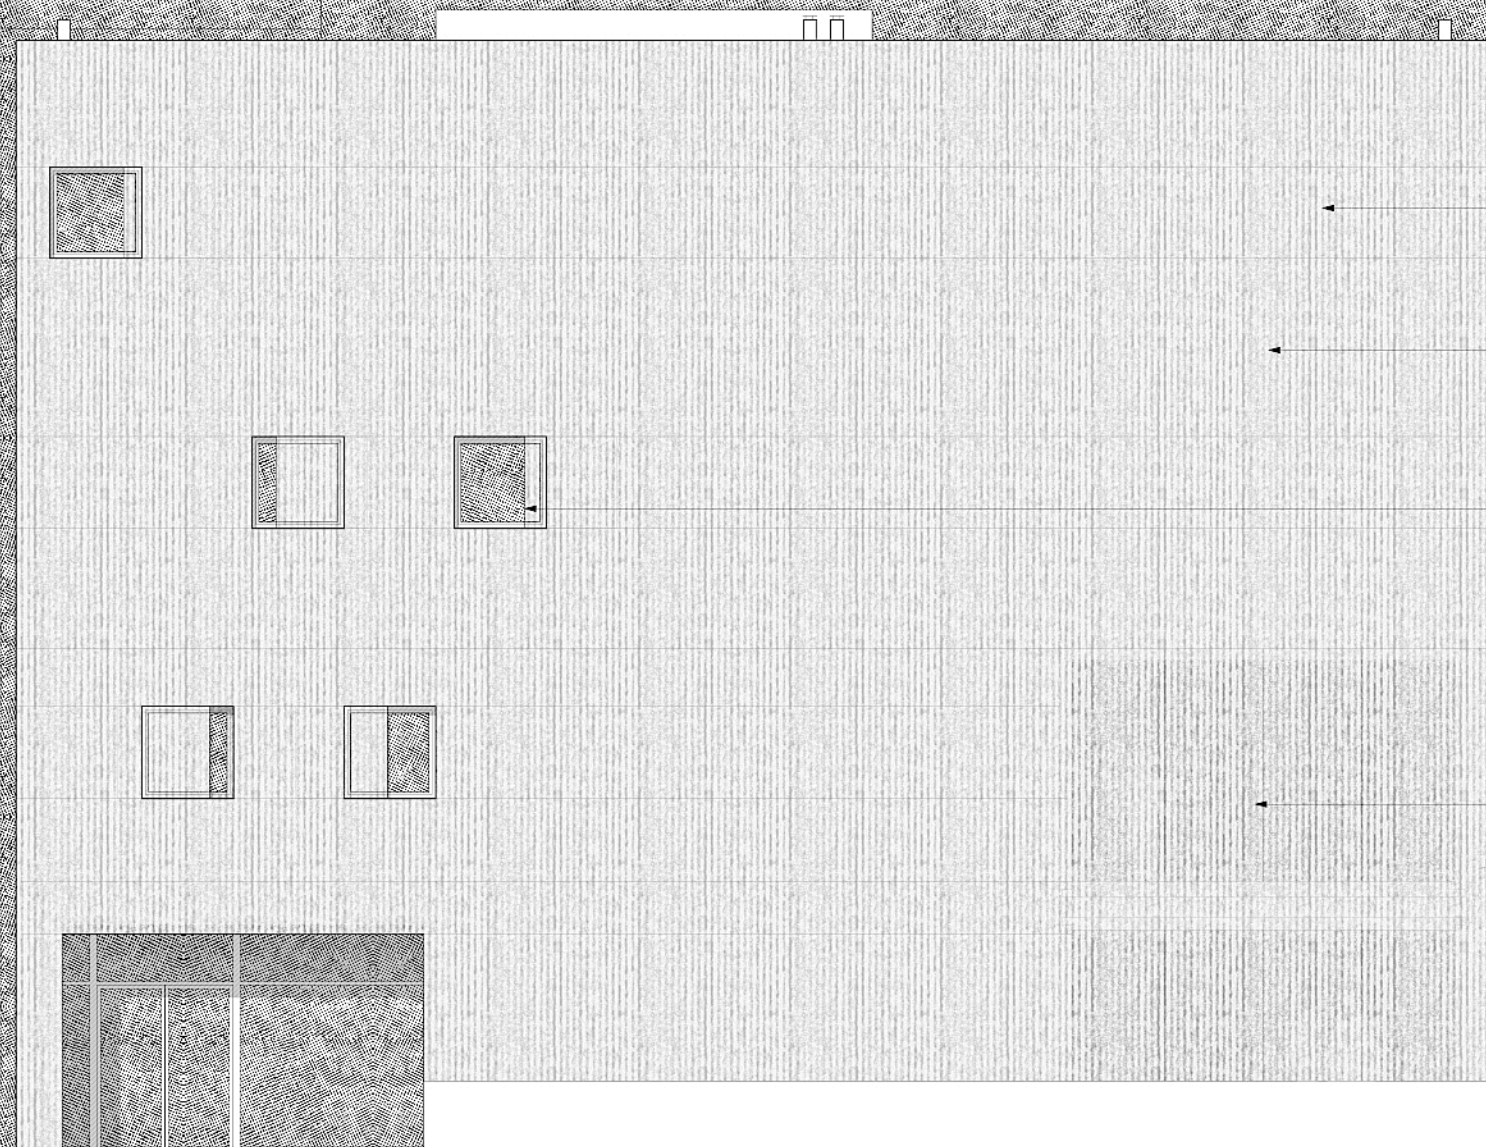

tejszínű polikarbonát burkolat

homlokzatburkolat tartószerkezete

homlokzat síkja mögött eltolható polikarbonát árnyékoló

ablak előtt végigtűző polikarbonát burkolat

DIPLOMATERVEZÉS 2011
HAJDU GÁSPÁR
INTERMÉDIA
TANSZÉK BUDAPEST VI.
TÉREZVÁROS
EPRESKERT
DÉLKELETI HOMLOKZAT
M1:100