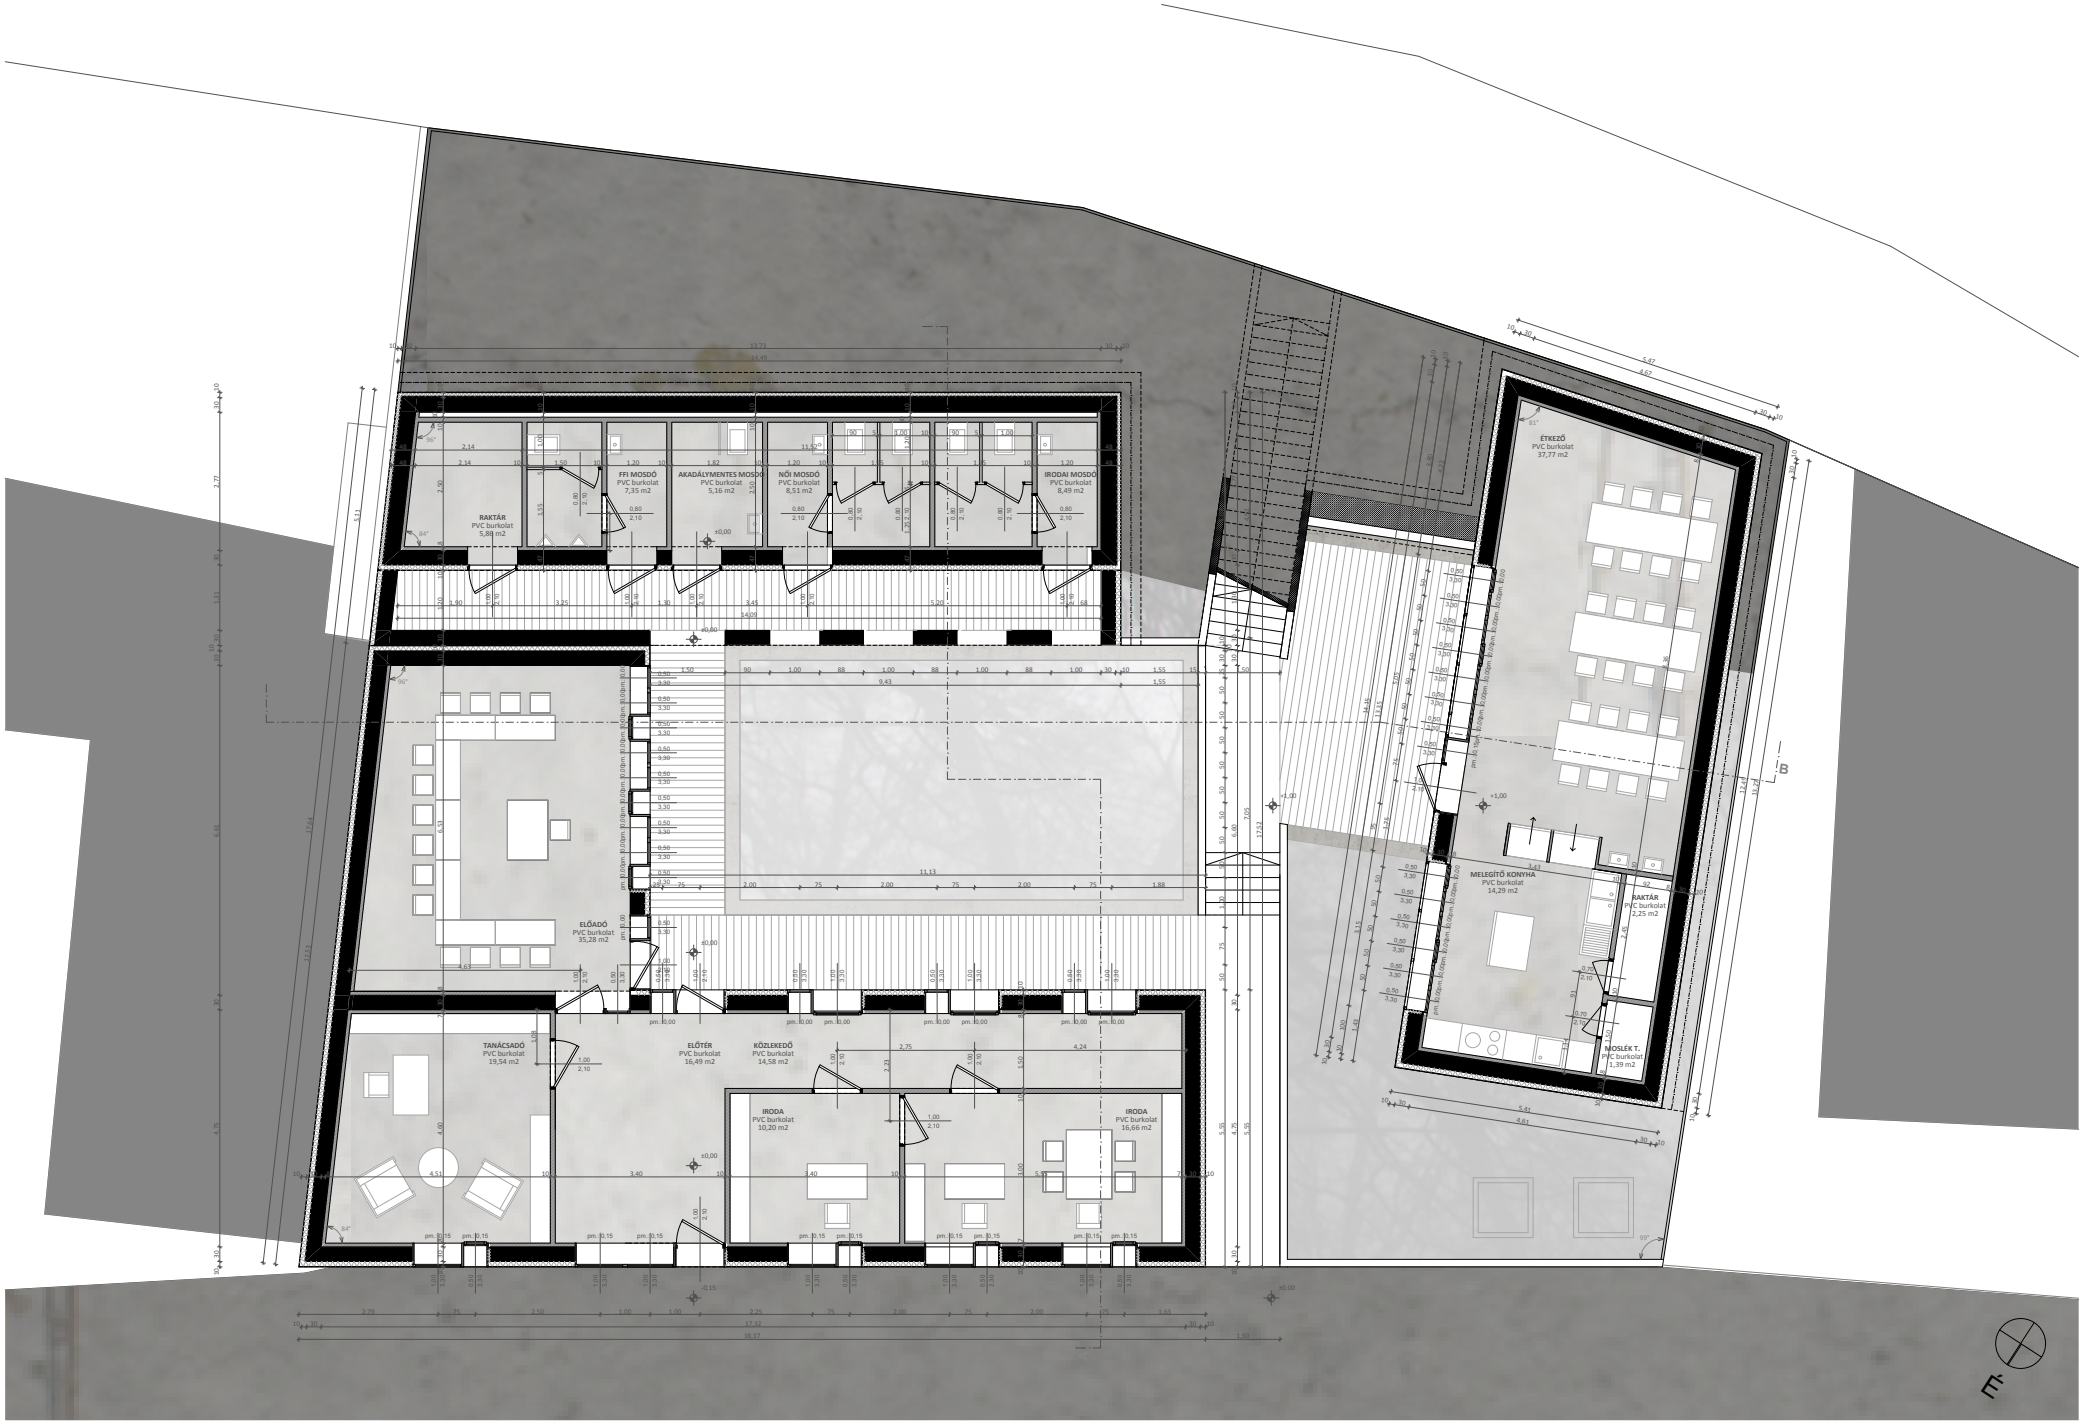
RAKTÁR
PVC burkolat
5,88 m2
FFI MOSDÓ
PVC burkolat
7,35 m2
AKADÁLYMENTES MOSDÓ
PVC burkolat
5,16 m2
NŐI MOSDÓ
PVC burkolat
8,51 m2
IRODAI MOSDÓ
PVC burkolat
8,49 m2
ÉTKEZŐ
PVC burkolat
37,77 m2
ELŐADÓ
PVC burkolat
35,28 m2
MELEGÍTŐ KONYHA
PVC burkolat
14,29 m2
RAKTÁR
PVC burkolat
2,25 m2
MOSLÉK T.
PVC burkolat
1,39 m2
TANÁCSADÓ
PVC burkolat
19,54 m2
ELŐTÉR
PVC burkolat
16,49 m2
KÖZLEKEDŐ
PVC burkolat
14,58 m2
IRODA
PVC burkolat
10,20 m2
IRODA
PVC burkolat
16,66 m2
B