

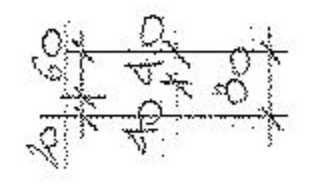
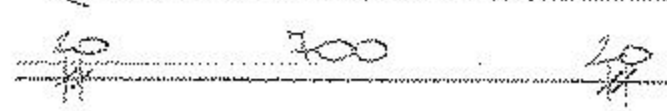
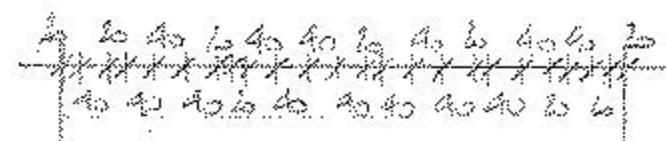


NÖI / PERFWC / 2 DB /

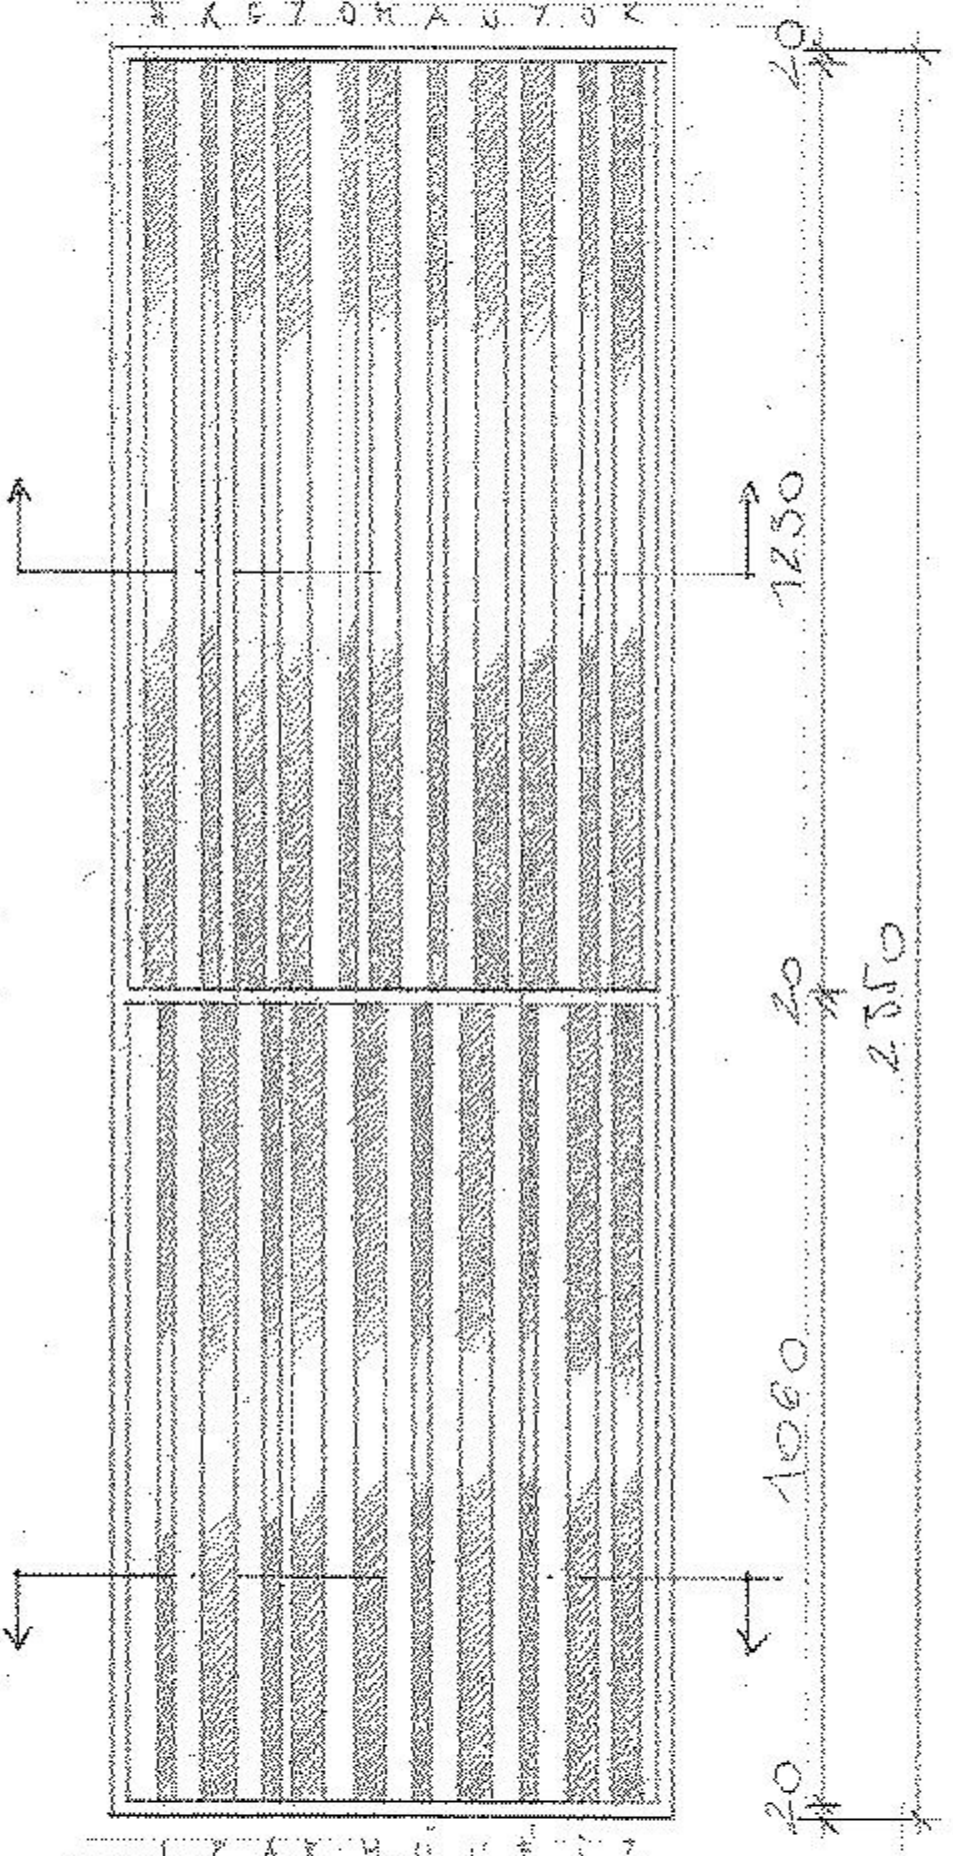


+1400



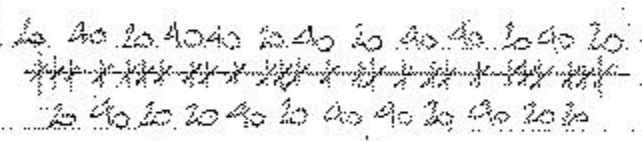


740

3/24 SEJARRATI HÁZÓ FÜLÖTTI / 1 DB /

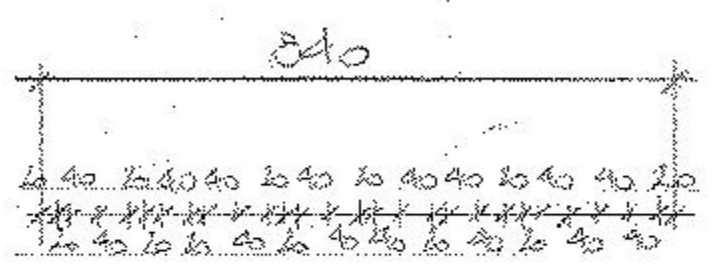



+1400

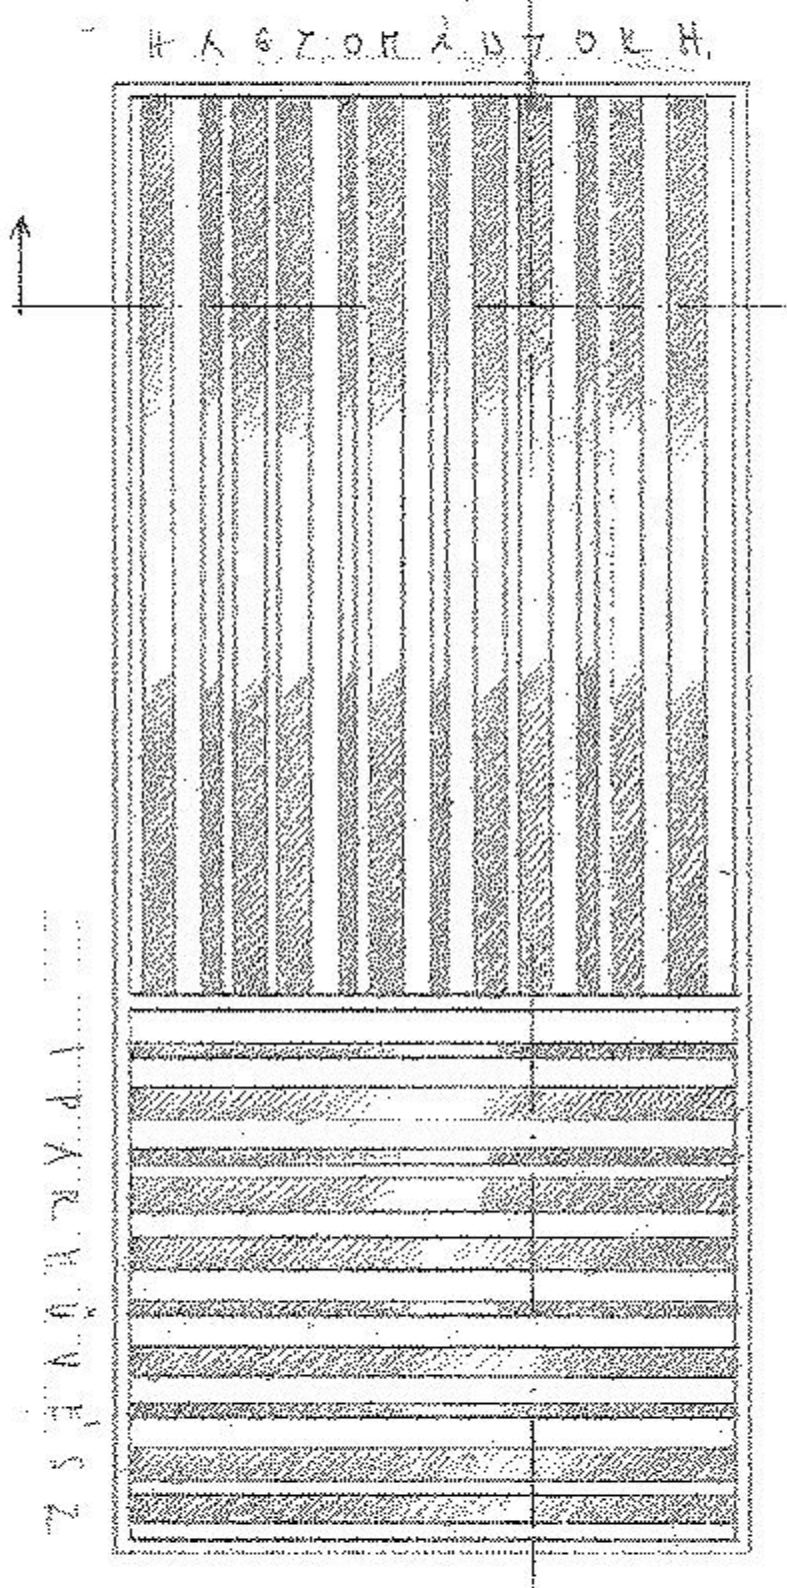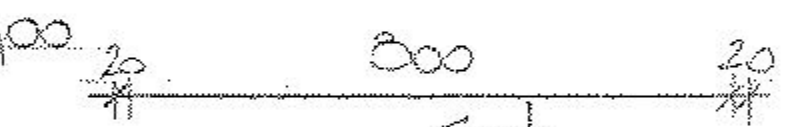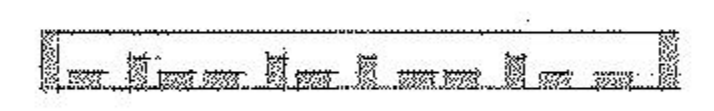

840

- \* KERET = 20 x 80 MM LUCFENYŐ GYALULT DESZKA
- \* LEJELÉS = 20 x 40 MM LUCFENYŐ GYALULT LÉC
- \* SZERKEZETI KAPCSOLAT = 20 x 40 MM KÖLDÖKCSAP
- \* FELÜLETKEZELÉS = MILESI PAC / KREMS TORTFENYŐ / FLAKKOZÁS / SELTENFENYŐ
- \* RÖGZÍTÉS = ALMENNYEZETI SZERELVENTEKEL

3/24 HOSDOKEGYŐ FÜLÖTTI / 1 DB /

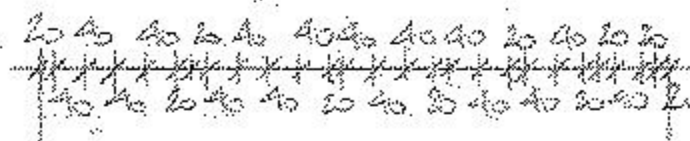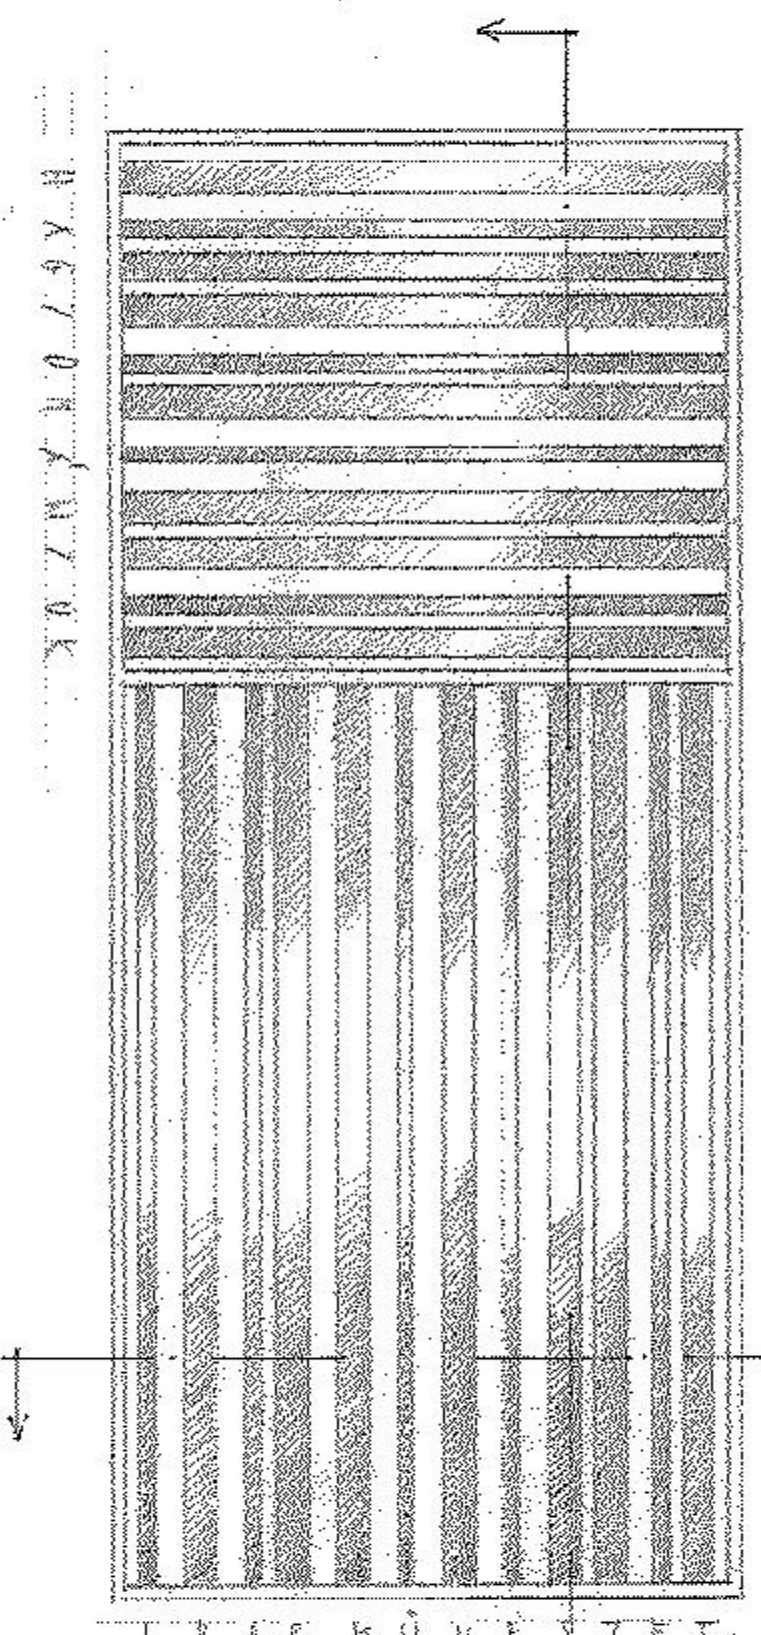

840

MAGYAR NÉPI IPARMŰVESZETI MŰZEUM BB. I. KER. FŐ U. 6. - APOR PÉTER U. 4.		I. ÜTEM
KIVITELI TERV		BE - 11
EGYEDI ALMENNYEZET TERVE	M-1-10	
MEGBÍZÓ: HAGYOMÁNYOK HÁZA BP., I. KER. CORVIN TER 8.		2009. 12.
TERVEZŐ:		
BELSO ÉPÍTÉSZ	JUHÁSZ ISTVÁN OKL. ÉPÍTŐMŰVESZ TERVEZŐ E2 01-1190/12	<i>Juhasz</i>
GENERAL TERVEZŐ	SZAKAI FERENC OKL. ÉPÍTÉSZMÉRNÖK E1 01-2039/13	<i>Szakai</i>