


POROSZSÁVVEG FÖDÉM (MEGLÉVŐ)
 50 MM UD PROFIL
 100 MM UD PROFIL
 12⁵ MM RIGIPS GIPSLEKARTON (TICÁLLÓ)

GALÉRIA FÖDÉM
 22⁵ MM IPARI PARELLTA
 15 MM NY OSB ÉPÍTŐ LEMEZ
 2 MM KATÉT HARFÓLIA
 I 200. 200 HEL. HENG. ACÉL FÖRTÉK
 RÖGTS / 50 MM LÉPÉSÁLLÓ POLISZTRÓL
 137 MM VASALT + LÍBET. TARTÓ (E.M.)
 100 MM ALHCLANT. TARTÓSCÉLLECETE
 12⁵ MM NACTÁBLÁS GIPSLEKARTON
 ALHCLANT.

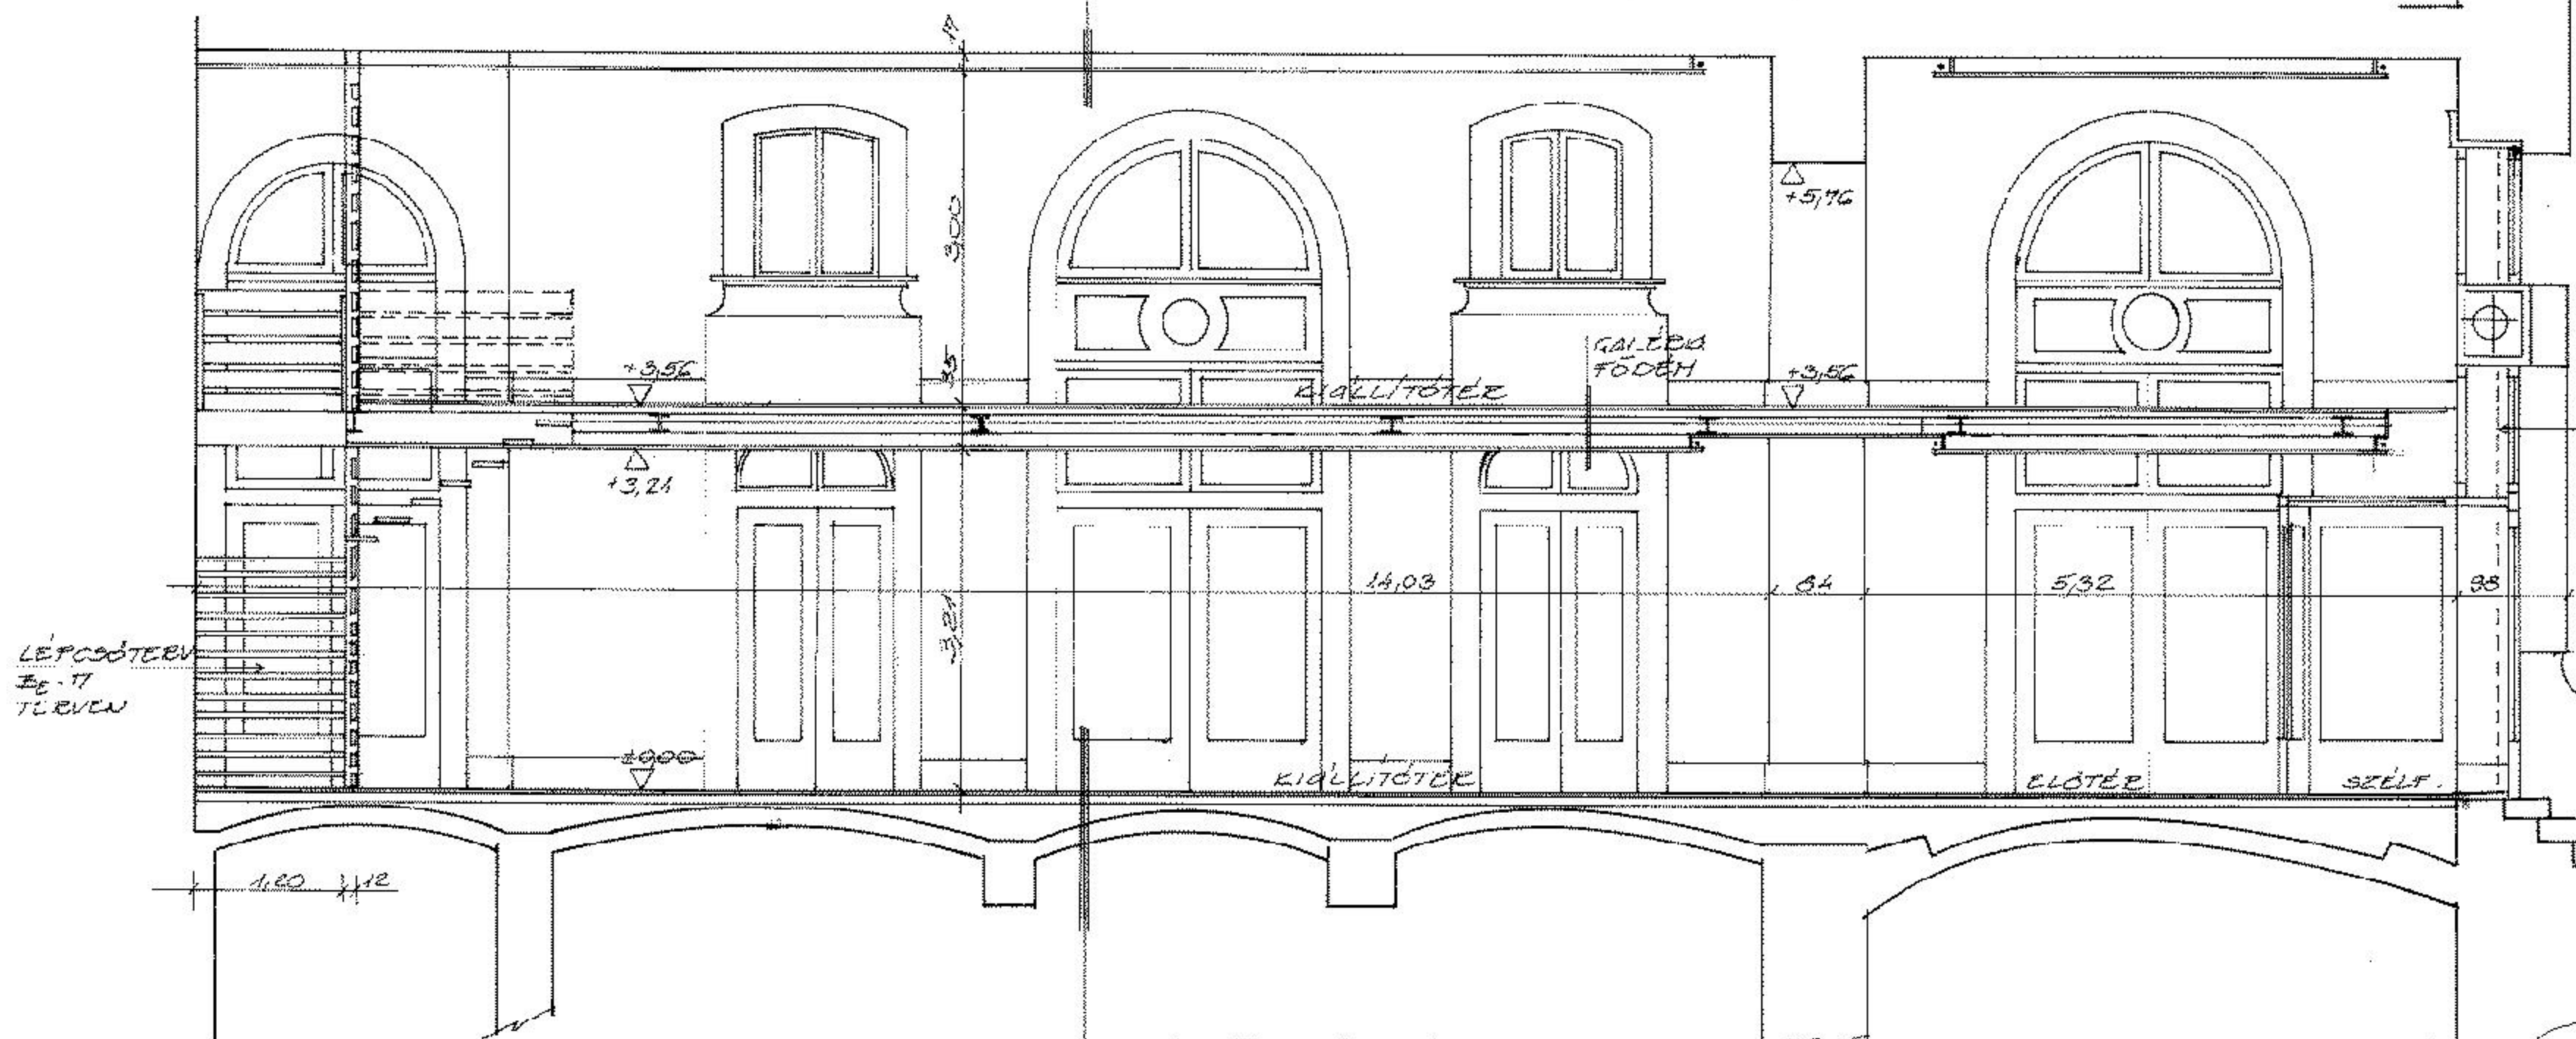

HOGYNEGYEDS.
 HOMLOKATI NYILÁSCSAPKOKON
 VAGYONVÉDELMI NYITÁSGÉPÉLE-
 LŐK SZÜLLÉSÉREKÉRT ÁSÉTALOS
 KÉSZÍTSE ÉLŐ A NYITÓSZER-
 NYACRA!

23 MM IPARI PARELLTA
 6 MM PADLÓTON KIEGTEMLÍTÉS
 8 CM VASALT ALHCLANTBETON
 HOMLOKFEJTÉS
 MEGLÉVŐ TÉGLABOLTOZATI RENDSZER

MAGYAR NÉPI IPARMŰVESZETI MÚZEUM		I. ÜTEM
BP. I. KER. FŐ U. 6. - APOR PETER U. 4.		
KIVITELI TERV		É - 6
TERVEZETT HOSSZIRÁNYU	M=1:50	
METSZET		
MEGBÍZÓ: HAGYOMÁNYOK HÁZA BP. I. KER. CORVIN TÉR 8.		2009. 12.
TERVEZŐ:		
ÉPÍTÉSZ	SZAKAL FERENC É-01-2039/13	helyi
BELSO EP.	JOHANN ISTVAN E-02-01-198/12	helyi
GÉPÉSZ	BERLAK LÁSZLO E-01-105/80	
ELEKTR.	TOPALJAY MIKLÓS VT-01-0947	BIRÓ GÁBOR VT-13-53E7
STATIKA	PAI KÁROLY T-01-12450	PASZTOR ANEVA
GEN. TERV.	SZAKAL FERENC E-01-2039/13	