


APOR PÉTER UTCA

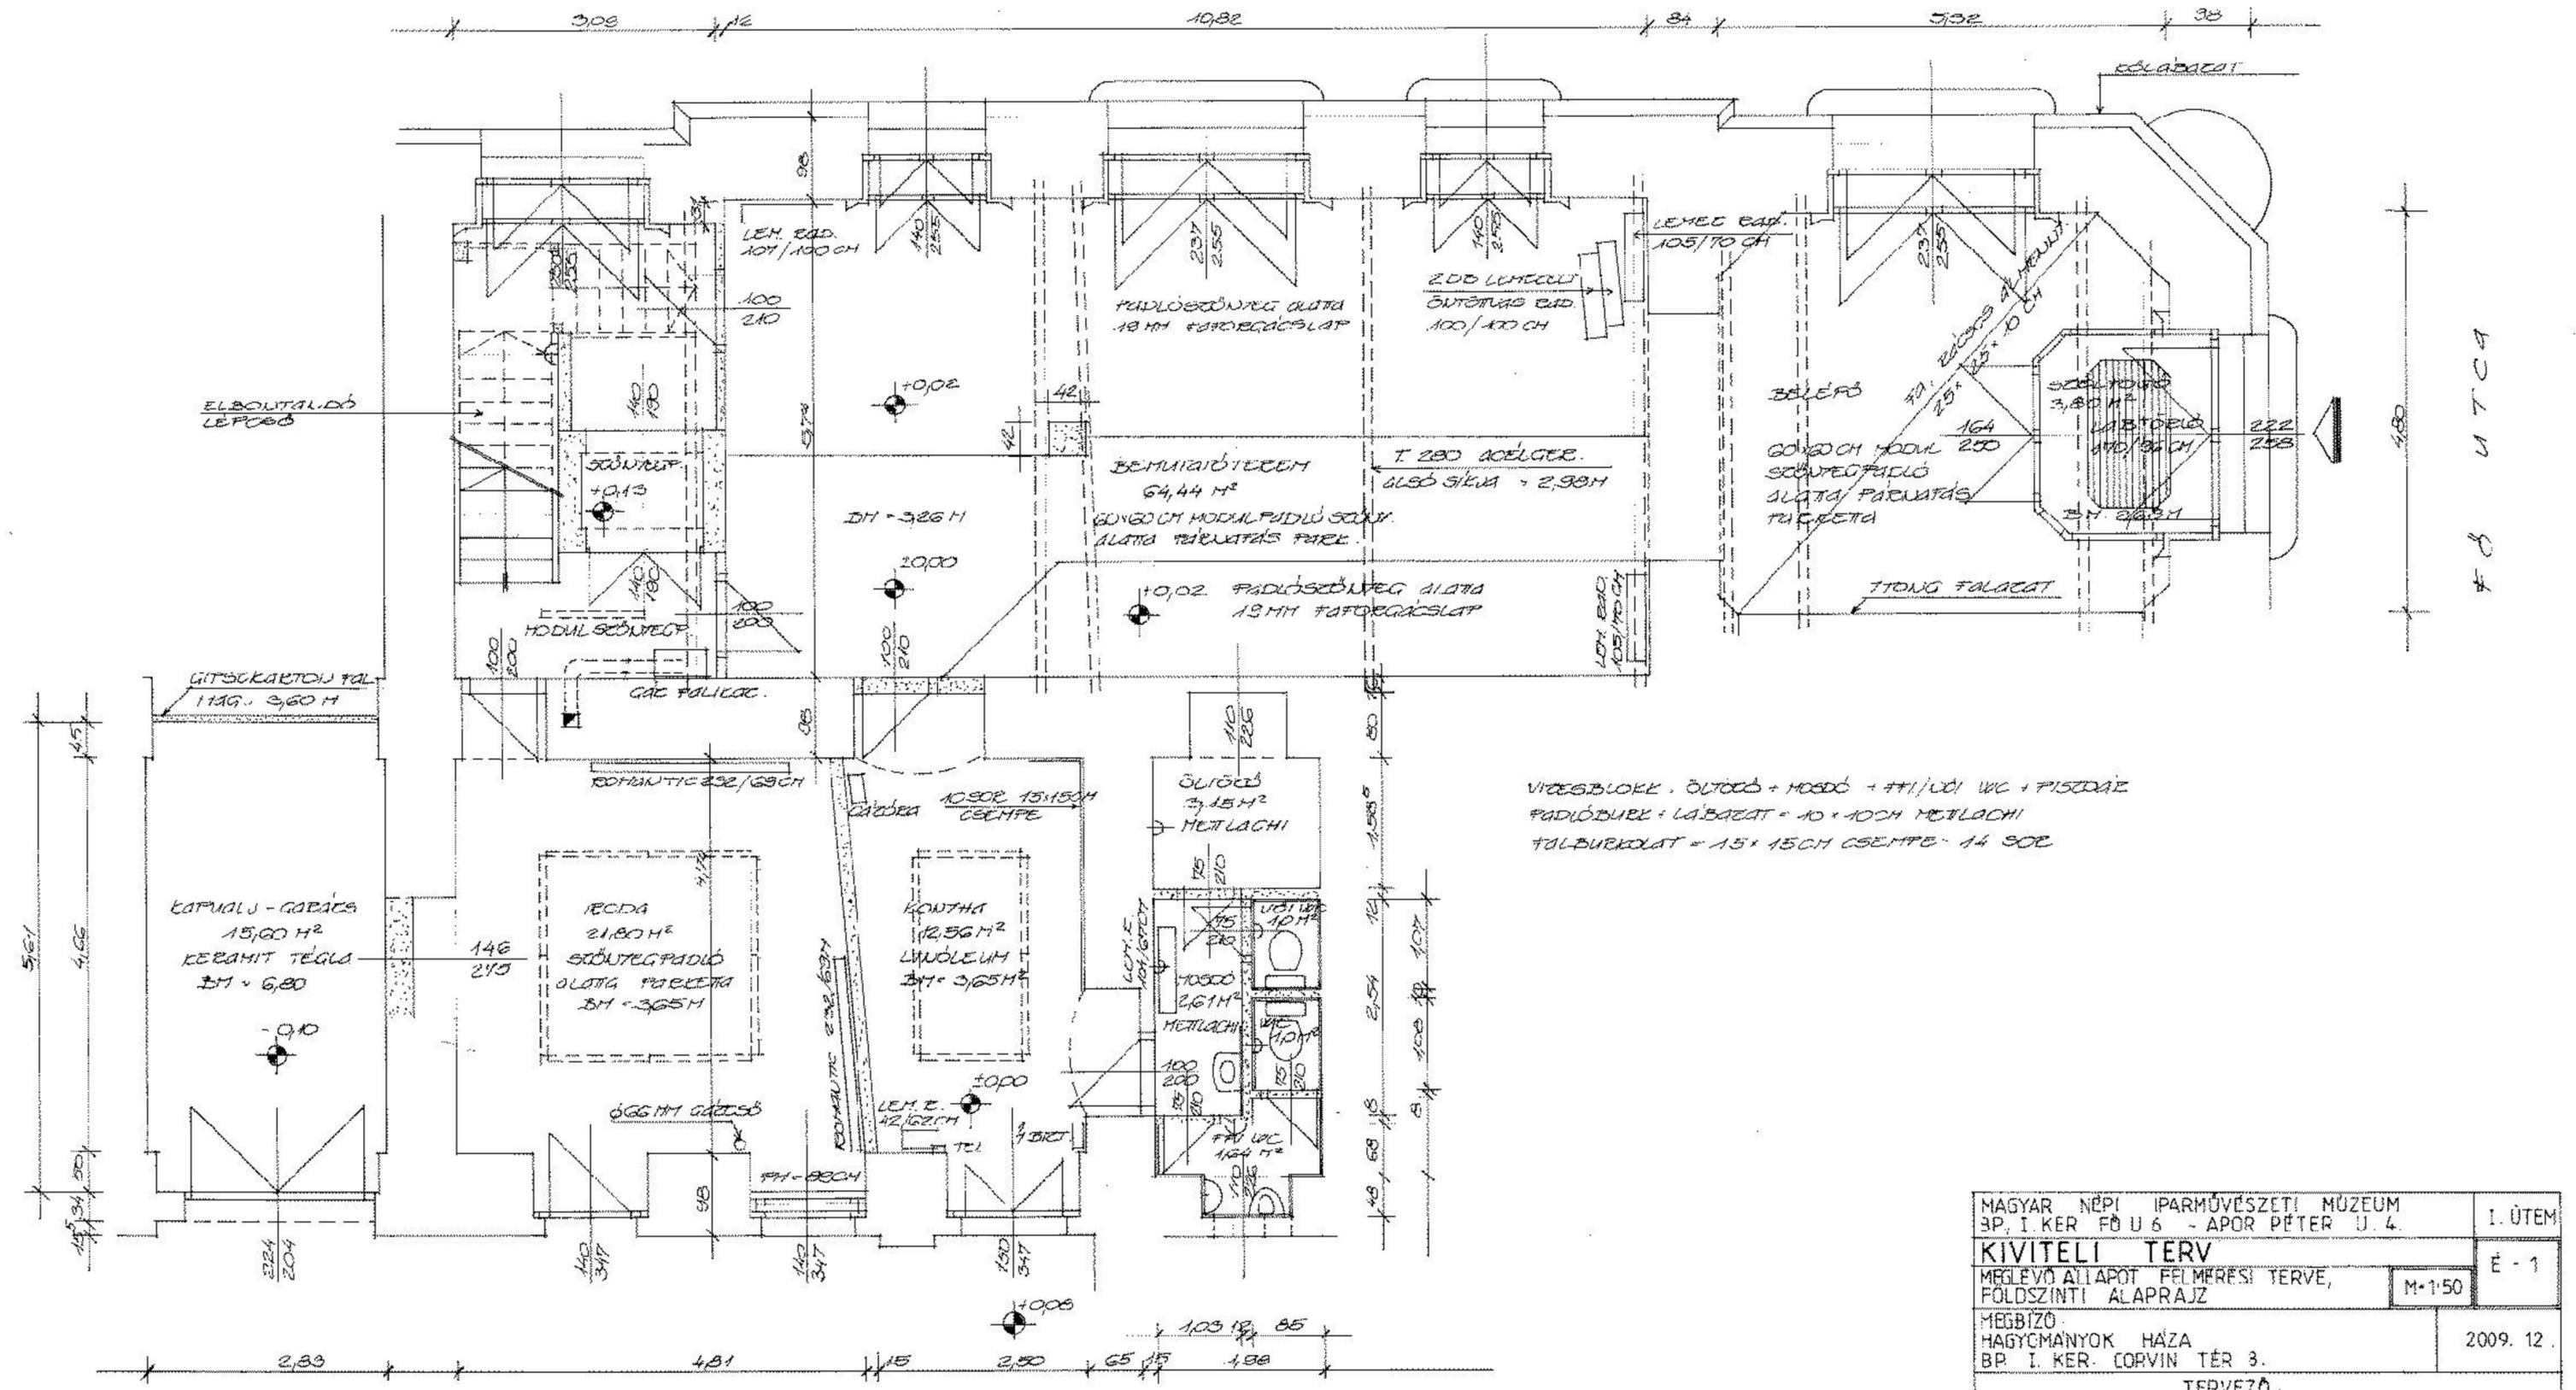

UDVAR

A MÉRETEK A VAKOLT ÉS A BURKOLT FALSÍKTÓL ÉRTENDŐK!

MAGYAR NÉPI IPARMŰVÉSZETI MÚZEUM BP. I. KER. FŐ U 6 - APOR PÉTER U. 4.		I. ÜTEM
KIVITELI TERV		É - 1
MEGLÉVŐ ÁLLAPOT FELMÉRÉSI TERVE, FOLDSZINTI ALAPRAJZ		M:150
MEGBÍZÓ: HAGYOMÁNYOK HÁZA BP. I. KER. CORVIN TÉR 3.		2009. 12.
TERVEZŐ:		
ÉPÍTÉSZ	SZAKAI FERENC	
BELSŐ ÉP.	JUHÁSZ ISTVÁN	
GÉPÉSZ	PERLAKI LÁSZLÓ	
FLEKTR.	TORNALYAI MIKLÓS	BÍRÓ GÁBOR VT 13 - 5187
STATIKA	PÁL KÁROLY	PASZTOR ANDRÁS
GEN. TERV	SZAKAI FERENC	