


beépítési környezetalakítási javaslat I. m 1:500

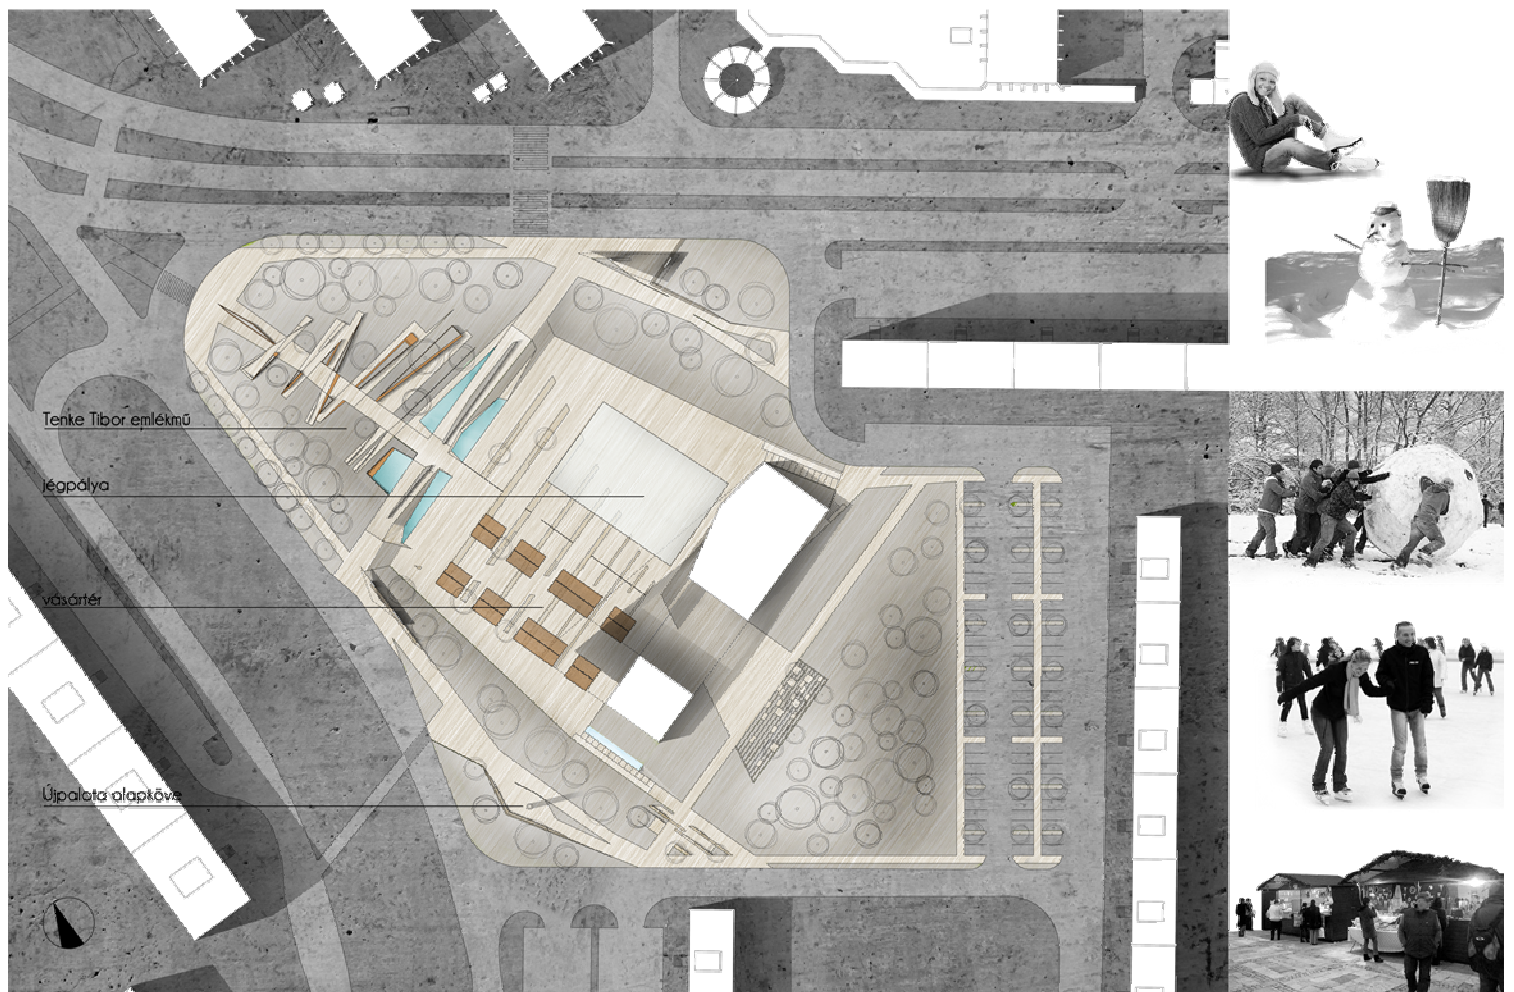

beépítési környezetalakítási javaslat II. m 1:500