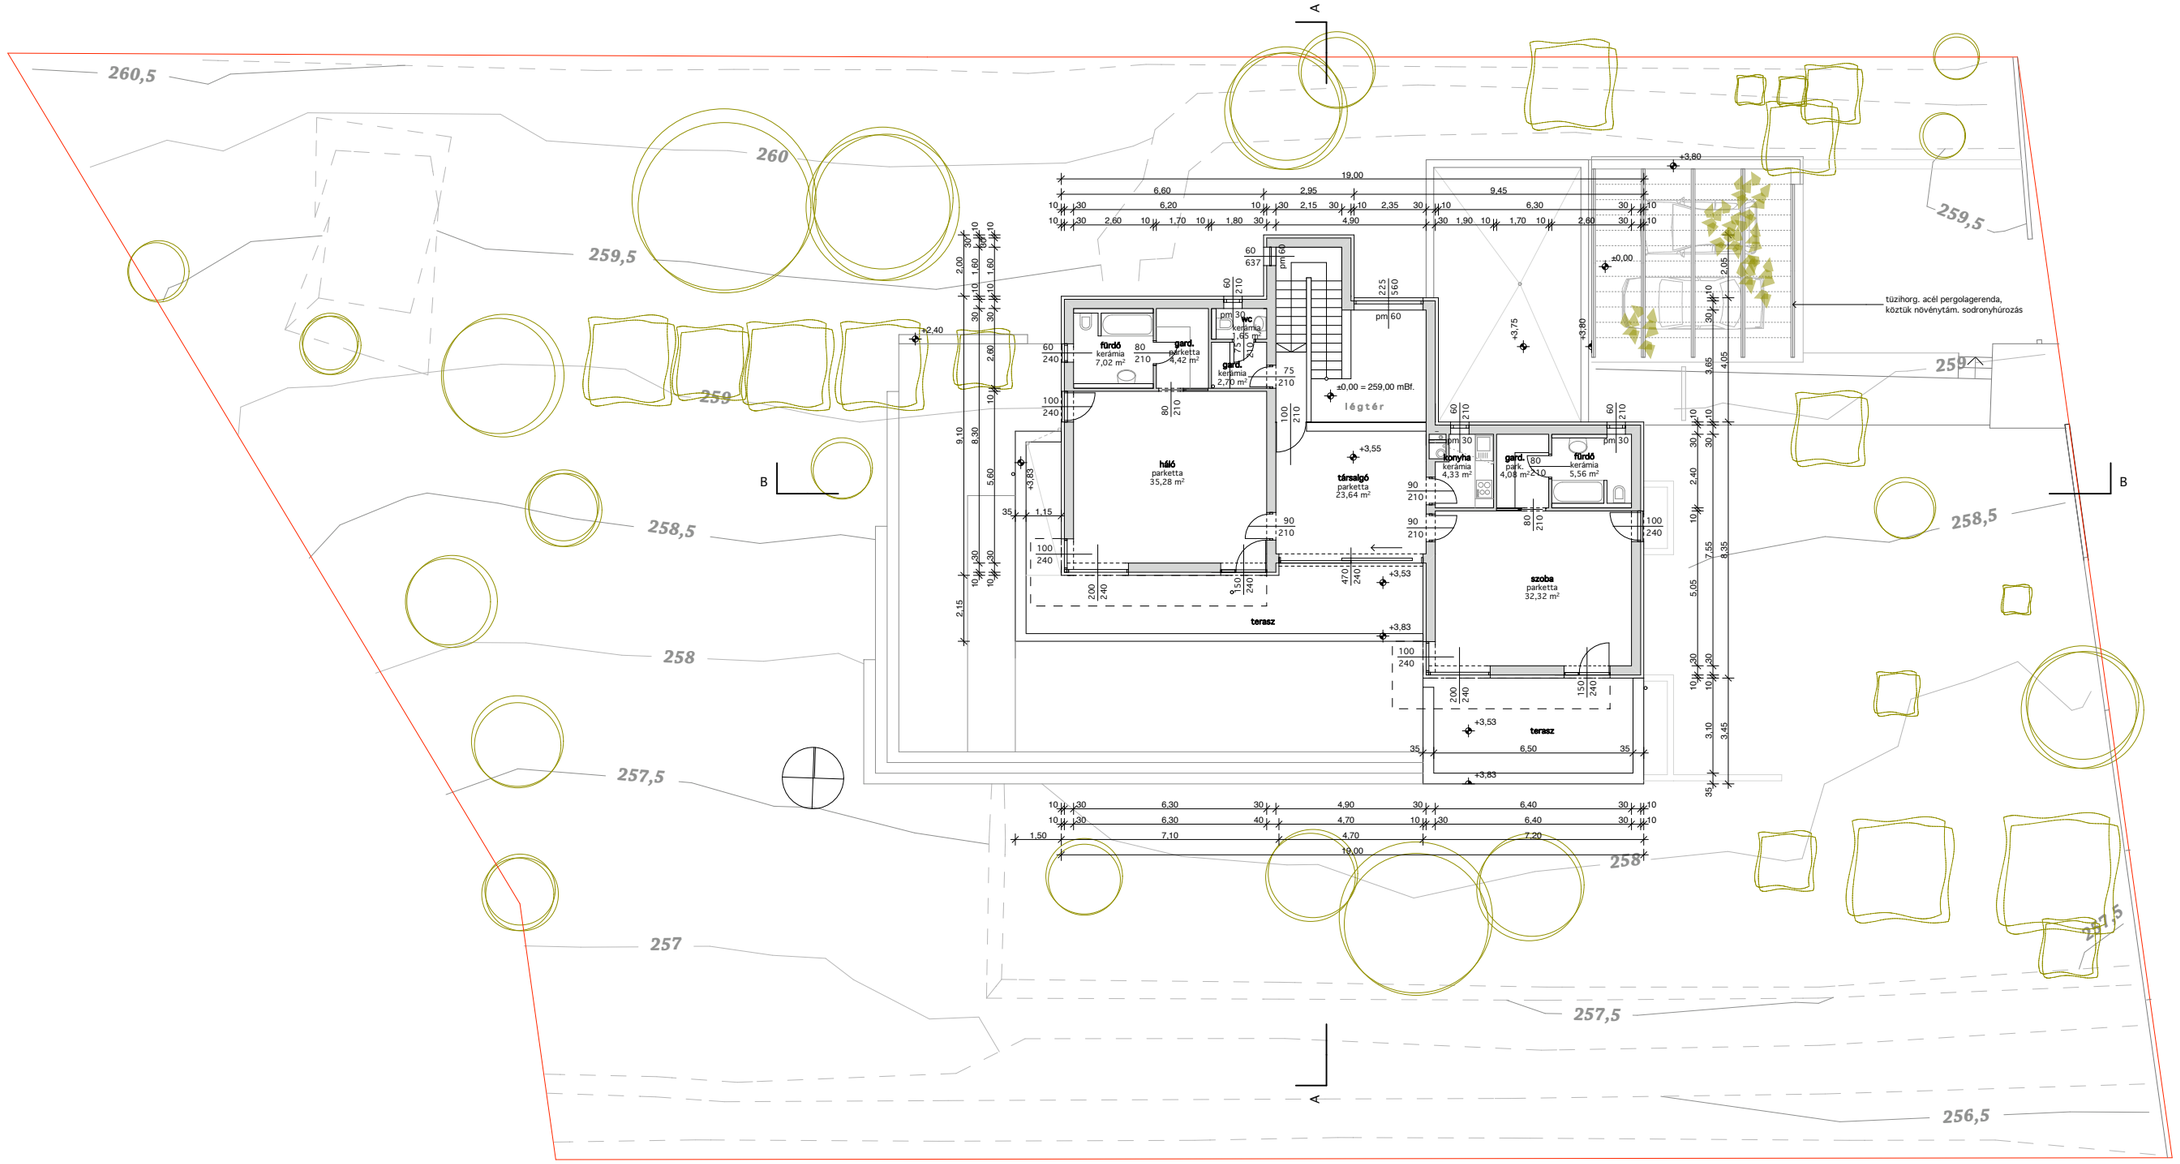
260,5
260
259,5
259
258,5
258
257,5
257
259,5
259
258,5
258
257,5
257,5
256,5
A
B
B
A
±0,00 = 259,00 mBf.
légtér
fürdő
kerámia
7,02 m²
gard.
parketta
4,42 m²
gard.
kerámia
2,70 m²
wc
kerámia
1,65 m²
háló
parketta
35,28 m²
társalgó
parketta
23,64 m²
konyha
kerámia
4,33 m²
gard.
parketta
4,08 m²
fürdő
kerámia
5,56 m²
szoba
parketta
32,32 m²
terasz
terasz
tüzihorg. acél pergolagerenda,
köztük növénytám. sodronyhúrozás
+2,40
+3,83
+3,55
+3,53
+3,83
+3,75
+3,80
±0,00
+3,80
+3,53
+3,83