

PIANO TERRA - MERCATO - SCALA 1:200


**POLITECNICO DI MILANO**

FACOLTÀ DI ARCHITETTURA  
LABORATORIO DI PROGETTAZIONE E COSTRUZIONE DELL' ARCHITETTURA 2

DOCENTI: TORRICELLI ANGELO - FEDERICA POCATERRA  
STUDENTE: GYORGY SZEKELY - MATRICOLA: 739021  
03/09 - 06/09



SEZIONE - MOSCHEA - MERCATO - SCALA 1:200

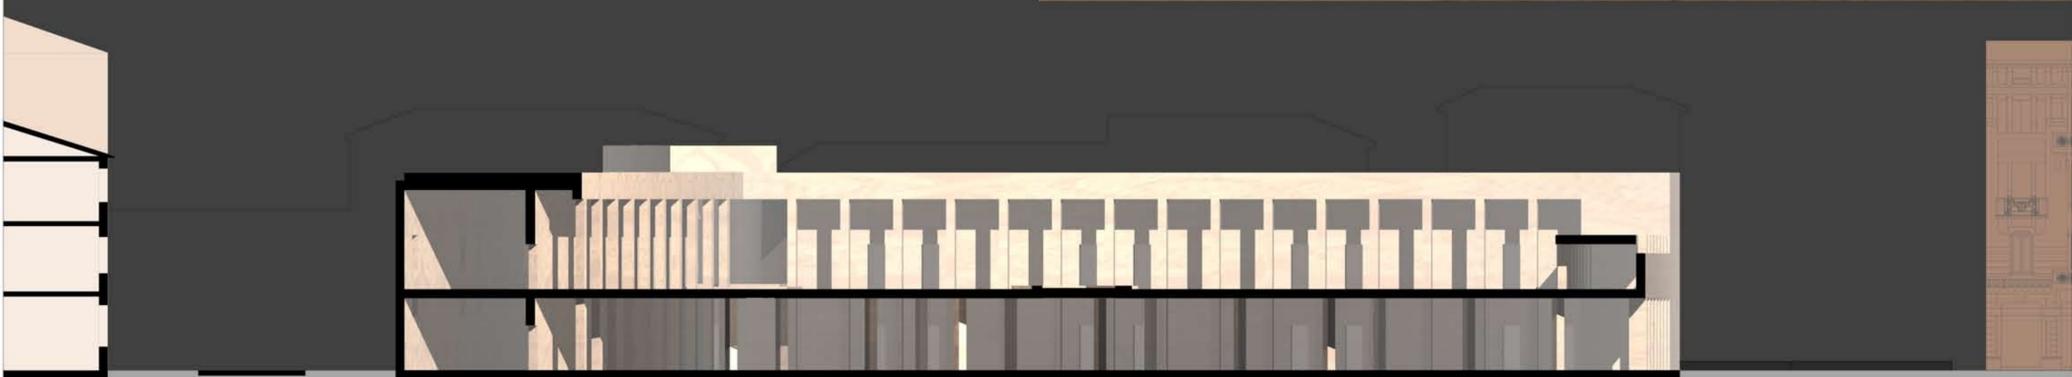

SEZIONE DI MOSCHEAMERCATO - VISTA VERSO SUD



A CINQUE CHILOMETRI DA PIZZIGHETTONE SI PUÒ RAGGIUNGERE LA TENUTA DEL BOSCONO UNA RISERVA NATURALE DI CIRCA TRECENTO ETTARI ALL'INTERNO DEL PARCO REGIONALE ADDA SUD. ALL'INTERNO DELLA RISERVA SI NOLEGGIANO BICICLETTE, PEDALANDO SI PUÒ COSTEGGIARE LA SPONDA SINISTRA DELL'ADDA E SEGUENDO L'ANDAMENTO DEL FIUME, RAGGIUNGERE CROTTA D'ADDA E MACCASTORNA. GLI AMANTI DEL TURISMO VERDE NON POSSONO NON VISITARE IL "BOSCO DIDATTICO" A CASTELLEONO DOVE SI SPERIMENTA LA CONSERVAZIONE DELLA FLORA DI PIANURA.

