



8. RÉSZLET

- 5/22cm JANSEN VISS TVI S+V övegtető borda
- 3rétegű OKATECH hőszigetelő üvegezés
- SCHÜCO CTB automata vezérlésű mikrolamellás napvédelem
- ASPEN Aerogel SPACELIFT DS hőszigetelés
- Panzárt alumínium fedés
- 1,2cm acél függesztőelem
- ROCKFALL ponttalajlő vízelvezető rendszer
- ESSMANN tetővízszefolyó
- műanyag lombkaszó

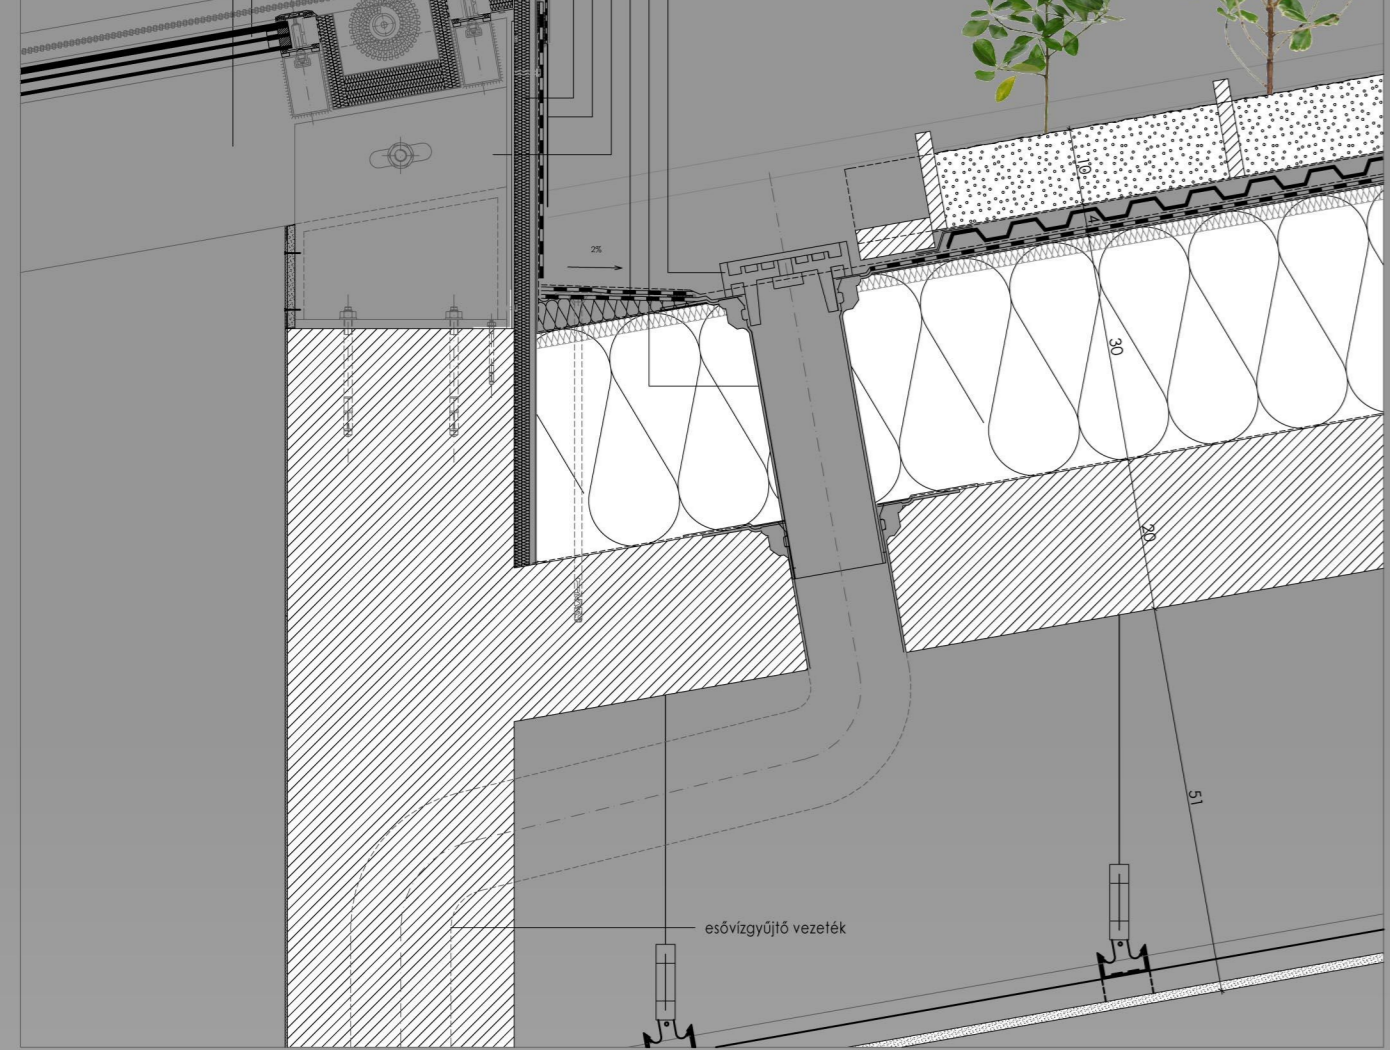


9. RÉSZLET

- R2**
- 10cm termőföld
 - 1 layer TERRAPLAST Geotex lőnemezelő, gyökérálló filcszerő szűrőréteg
 - 2cm TERRAPLAST S20P perforált HDPE dombornyomott felületzárógó
 - 1 layer SICOFOL fékmembrán mechanikai védőréteg
 - 1.5mm SICOFOL gyökérálló kilyűltartó PVC csapadékvíz elleni szigetelés
 - 25cm ROCKWOOL Morrock Max E köztegyapolt hőszigetelés
 - 1 layer párazáró fólia
 - 20cm feherhorádó vasbeton födém (SLAGSTAR Ökabeton felhasználásával)
 - RIGIPS monolit gipszkarton dűmennyezet

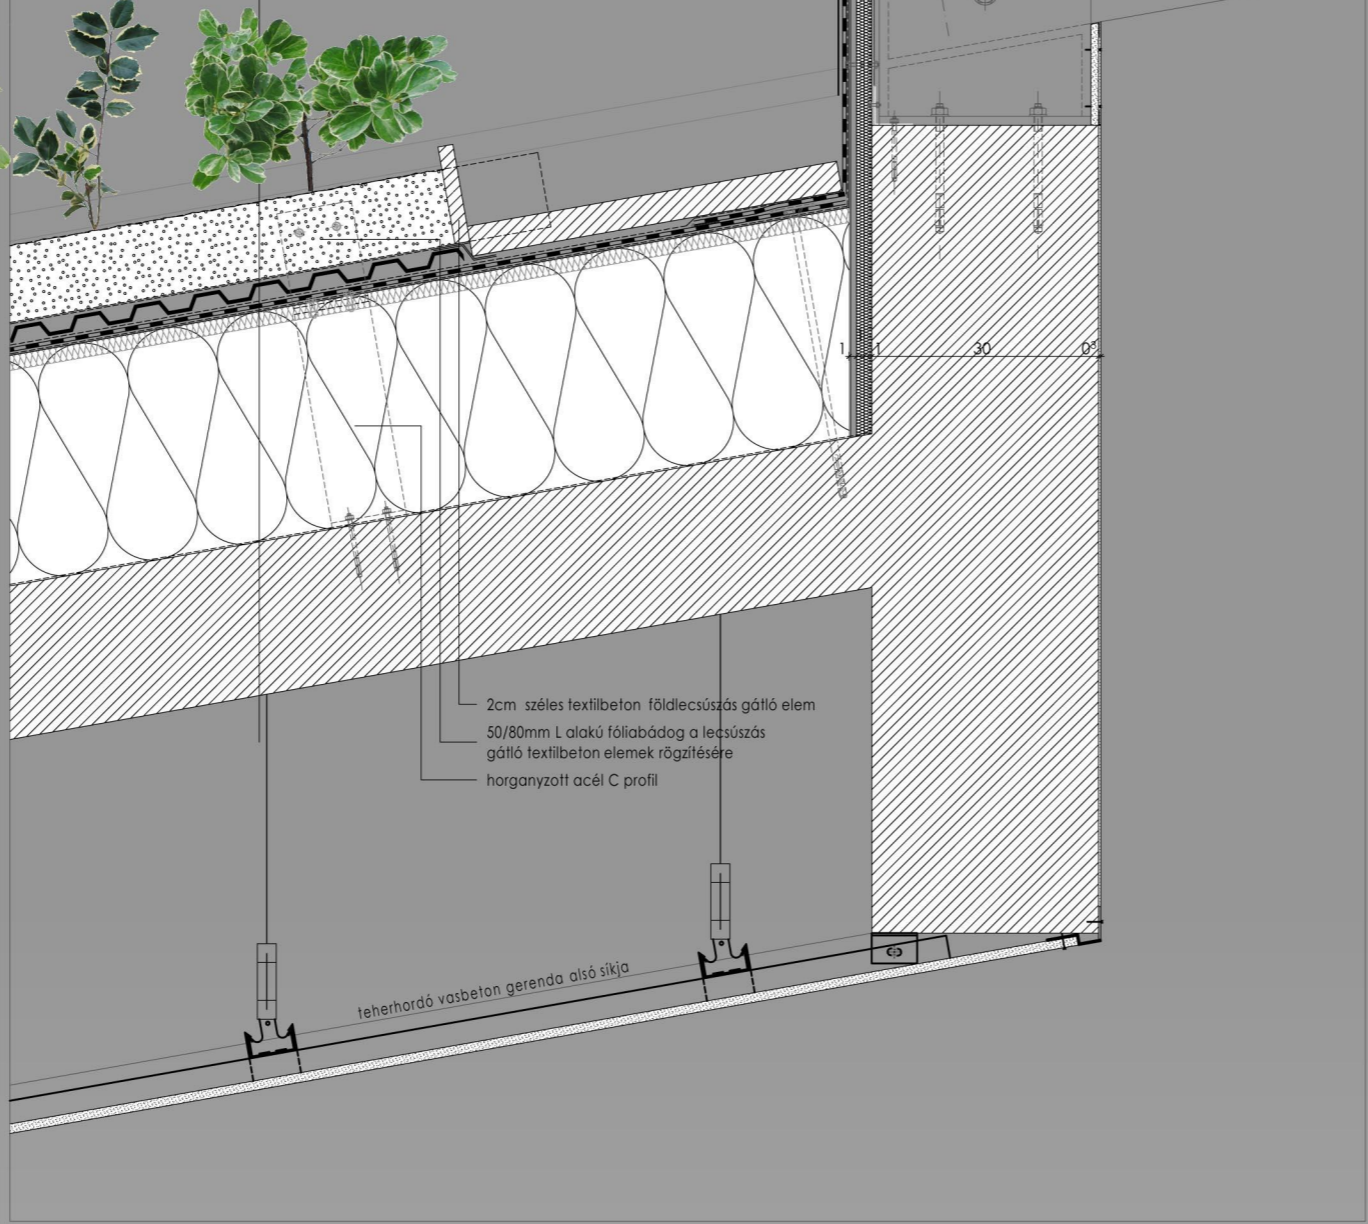


10. RÉSZLET

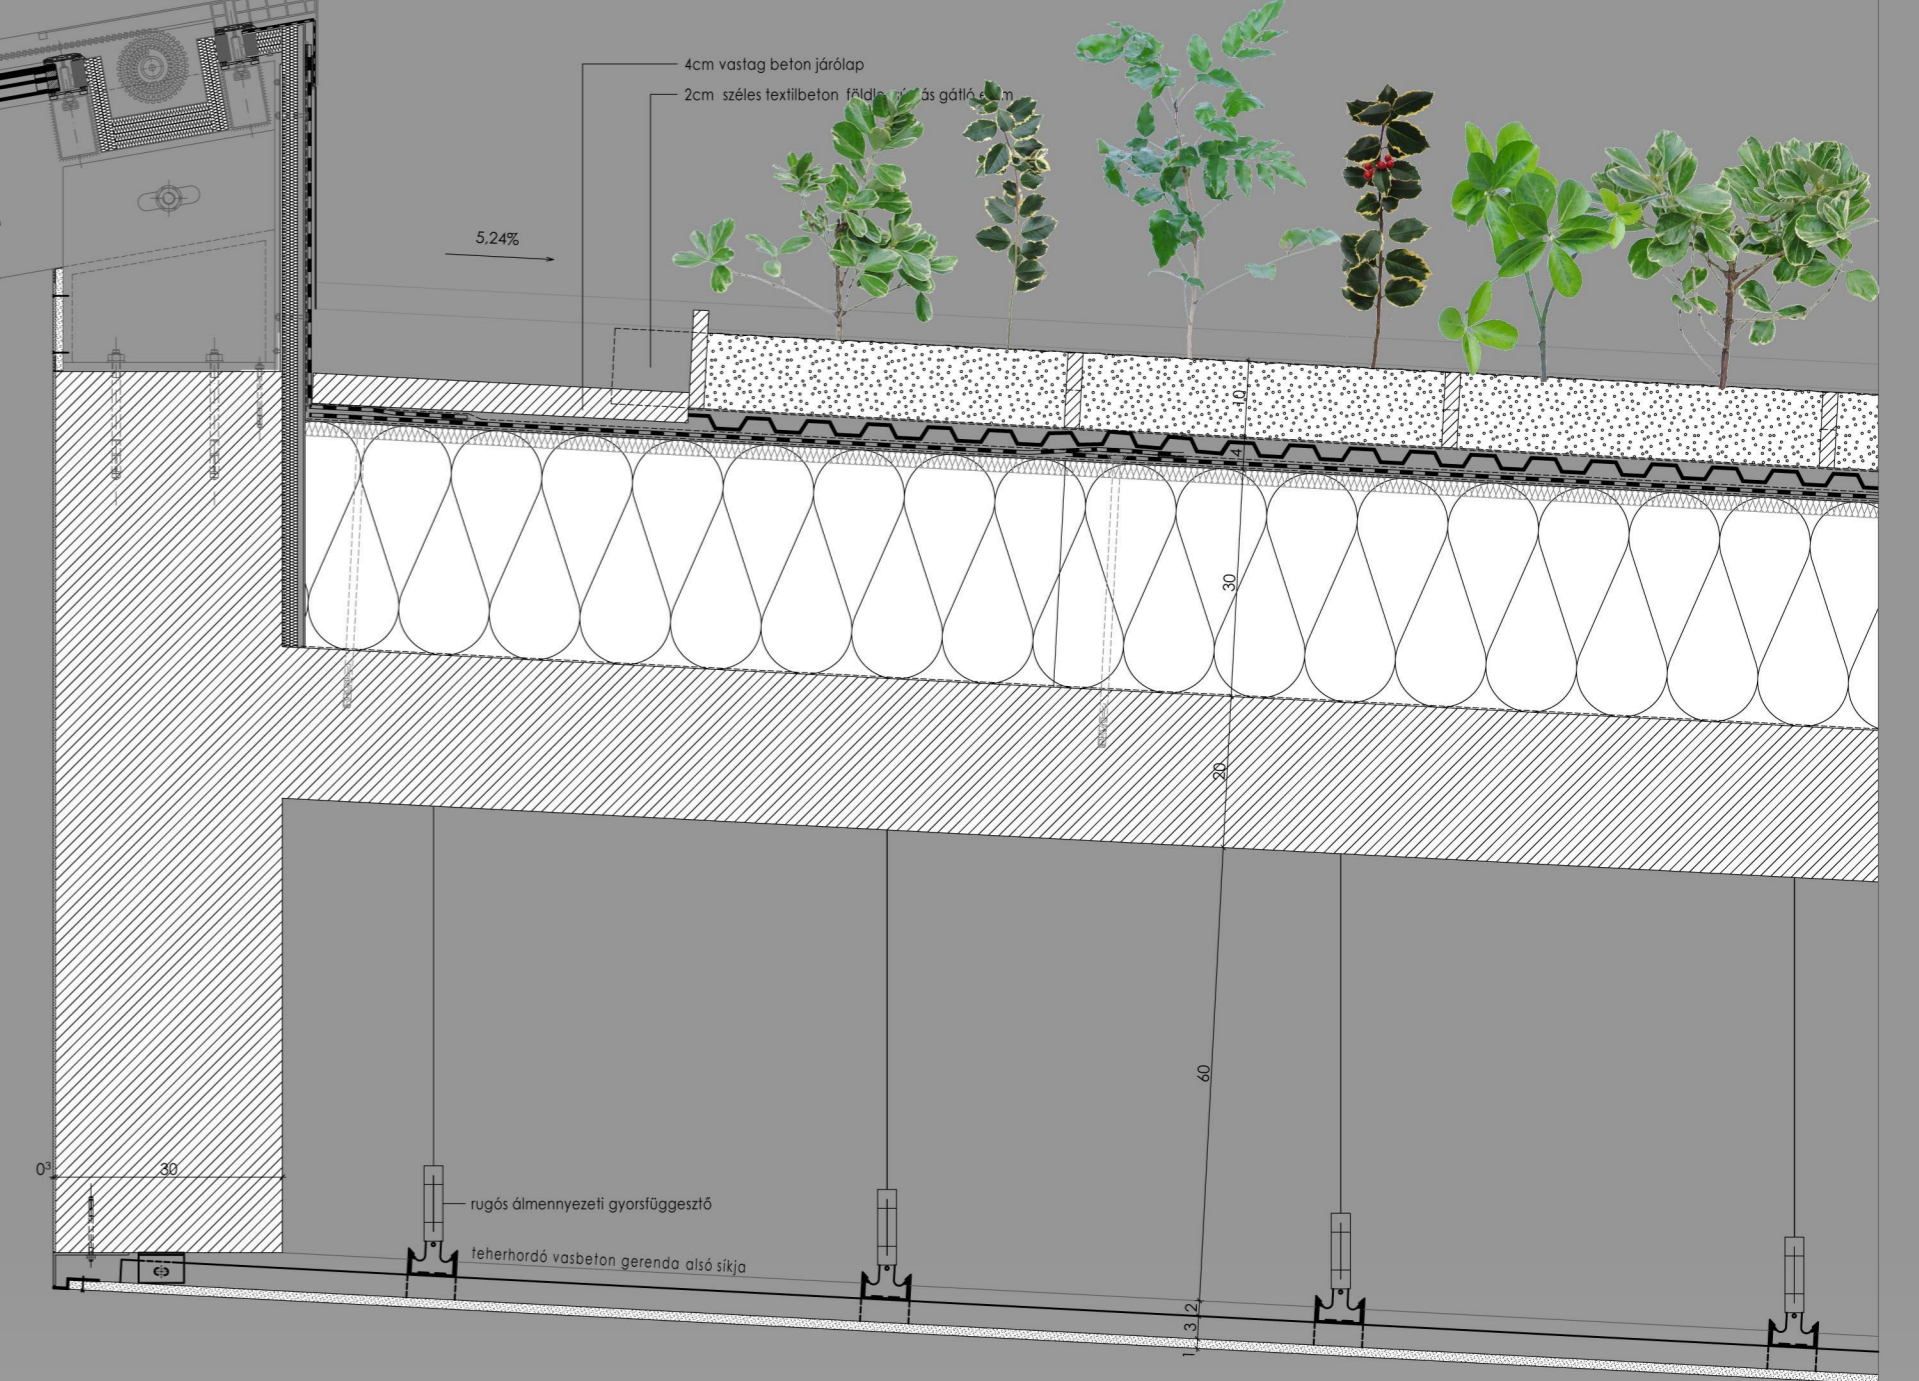


11. RÉSZLET

- ASPEN Aerogel SPACELIFT DS hőszigetelés
- 3rétegű OKATECH hőszigetelő üvegezés
- 5/8cm JANSEN VISS TVI S+V övegtető borda
- 5/22cm JANSEN VISS TVI S+V övegtető borda

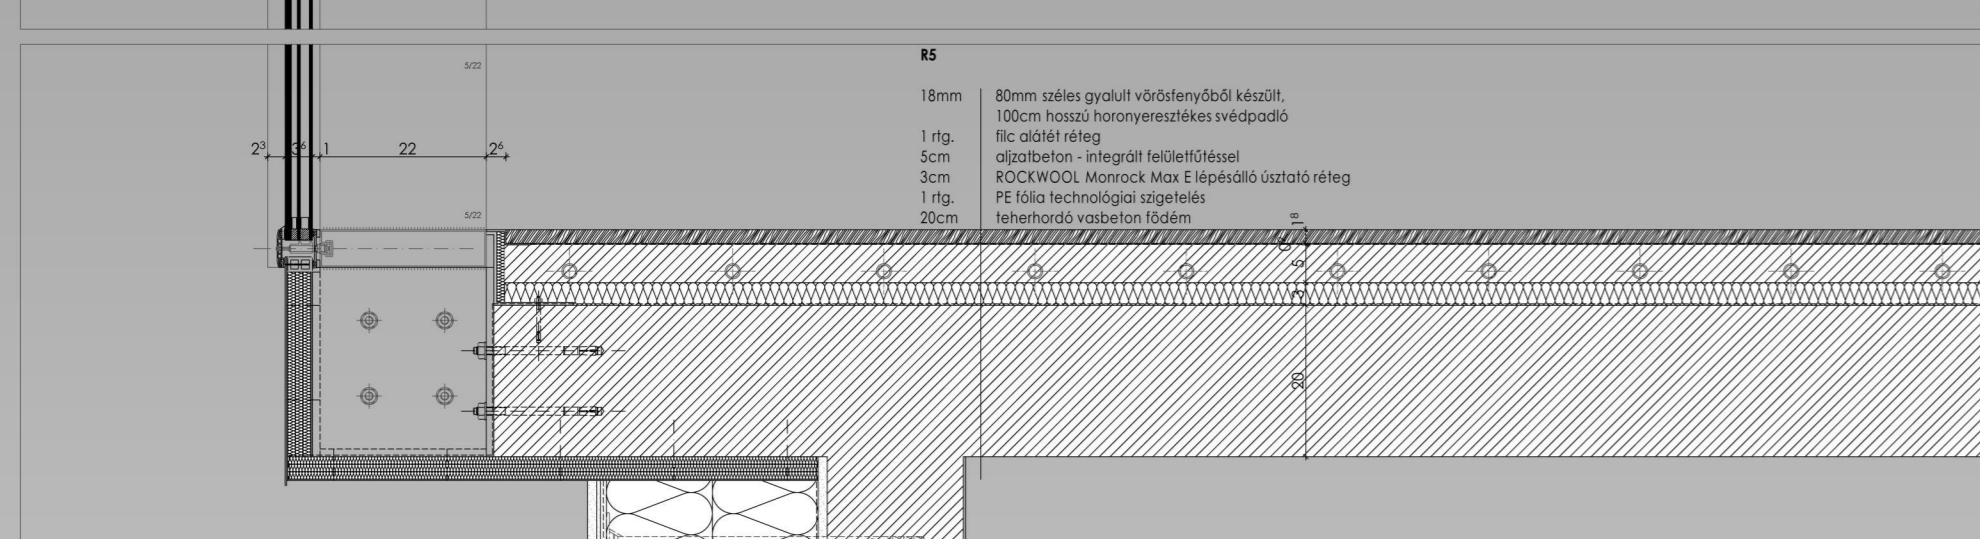

12. RÉSZLET

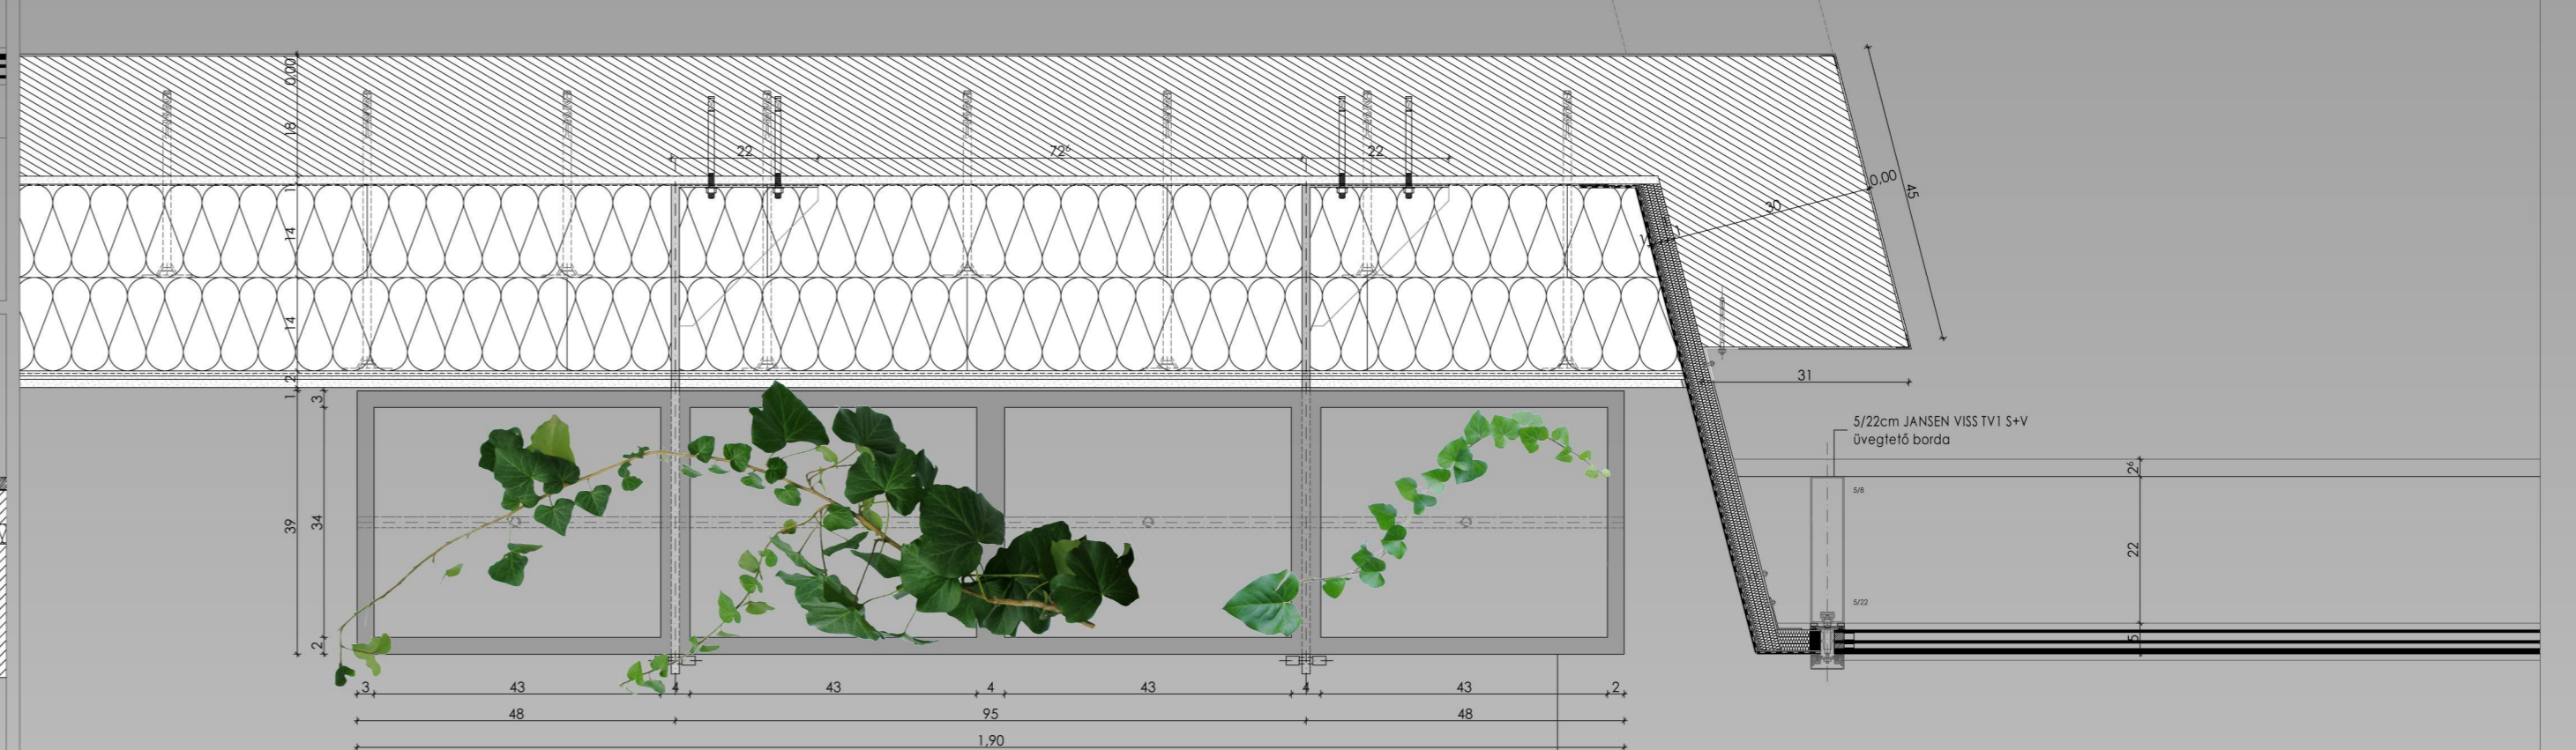

13. RÉSZLET

