


- 1 szabvány palafedés
deszkázat
tetőszerkezet
- 2 deszkázat
10 cm ásványgyapot
ácsszerkezet - (borított) fafödém
deszkázat
nádálló
vakolat
- 3 laminált parketta
aljazatbeton
feltöltés
kerámia betétes vb. födém
vakolat
- 4 ipari parketta
aljazatbeton
talajnedvesség elleni szigetelés
aljazatbeton
feltöltés
- 5 greslap
szűrőbeton
elválasztó réteg
styrofoam 8 cm
modifikált bitumenlemez 2x4,5 mm
lejtést adó beton
monolit vb. födém
vakolat

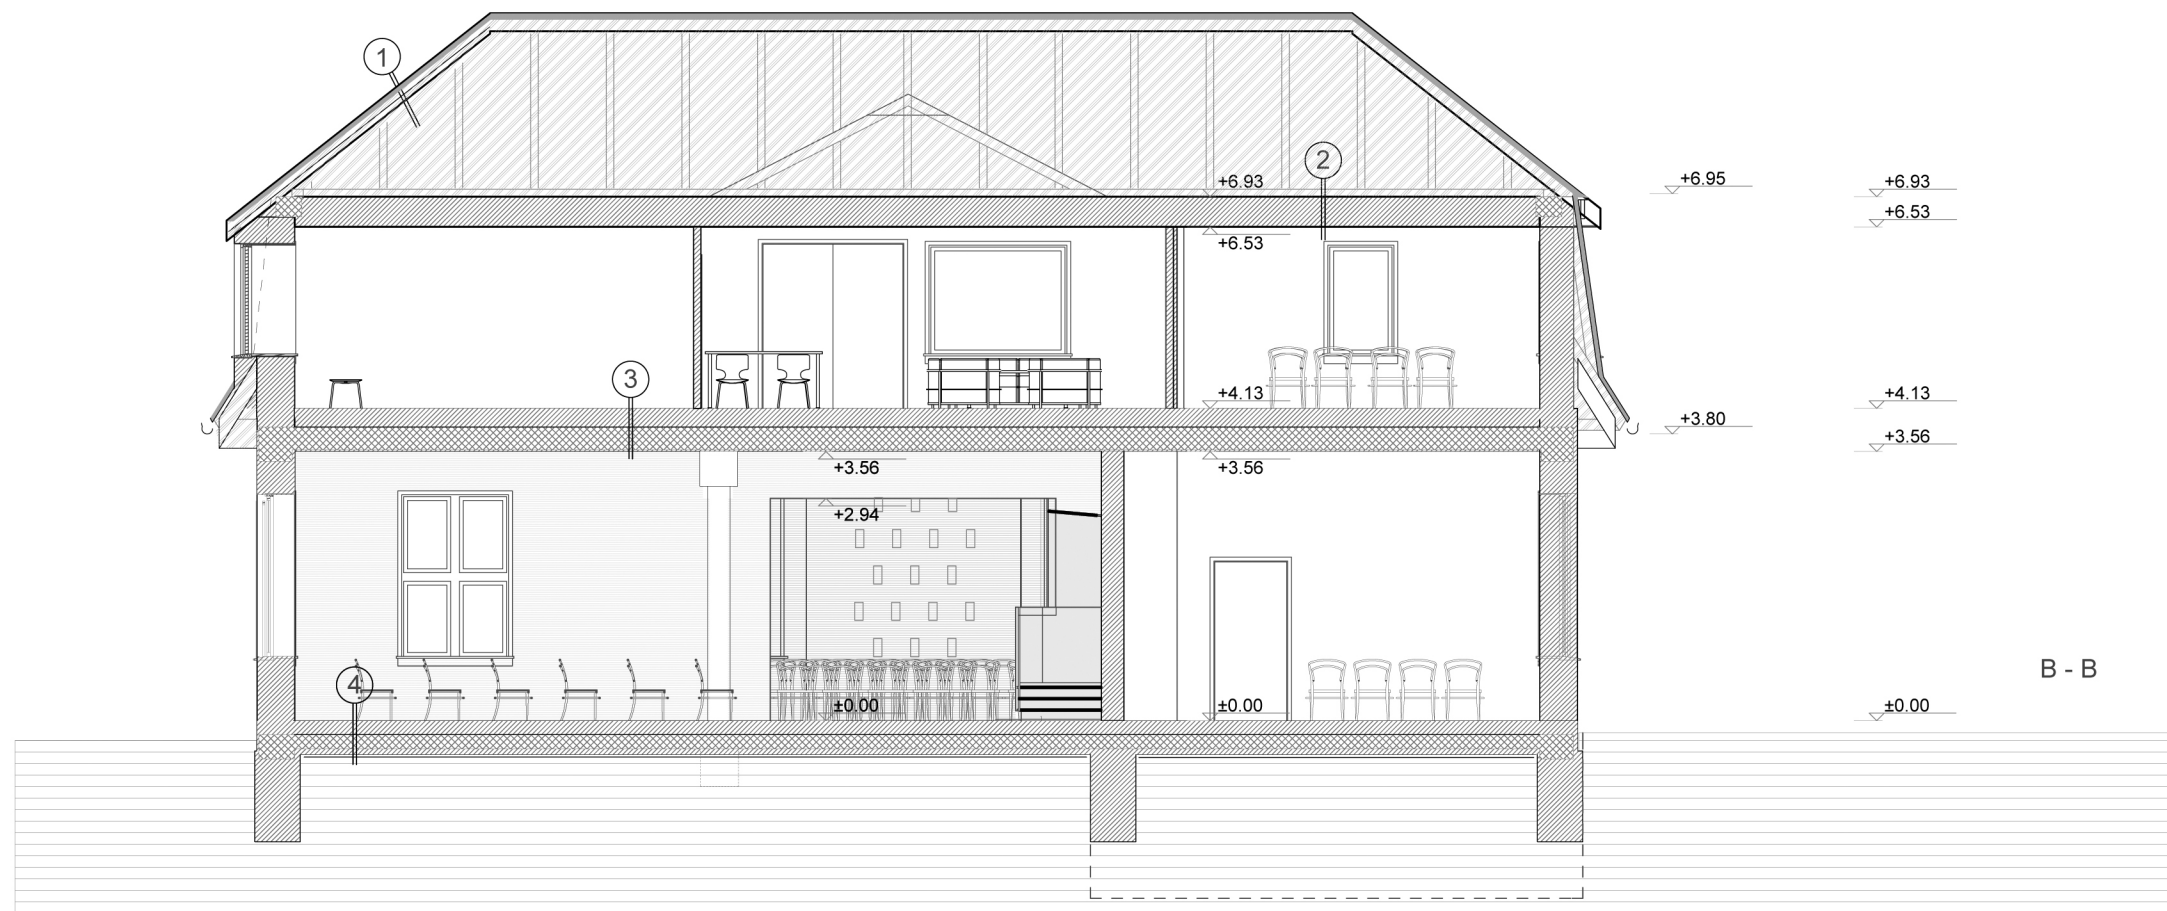

BUDAPEST-CSEPEL-KIRÁLYERDŐI REF.
EGYHÁZKÖZSÉG
Bp. XXI. Szent István út 194-196.
HRSZ: 206457

REFORMÁTUS GYŰLEKEZETI HÁZ

MUNKAKÖZI KIVITELI TERV
2010. szeptember

helyettes lelkész: Illés Dávid

TERVEZŐ: SZAKÁL Építésziroda Bt.
1012. Bp. Lovas út 9.

Szakál Ferenc - építész É-1 012039/13
Csorba Réka - építész tervező művész
ifj. Szakál Ferenc - építész tervező művész
Puskás Balázs - statikus tervező T-1-015698
Berzetei László - gépész tervező G-Tell 01-0264

tervezett állapot

METSZETEK

M = 1 : 50