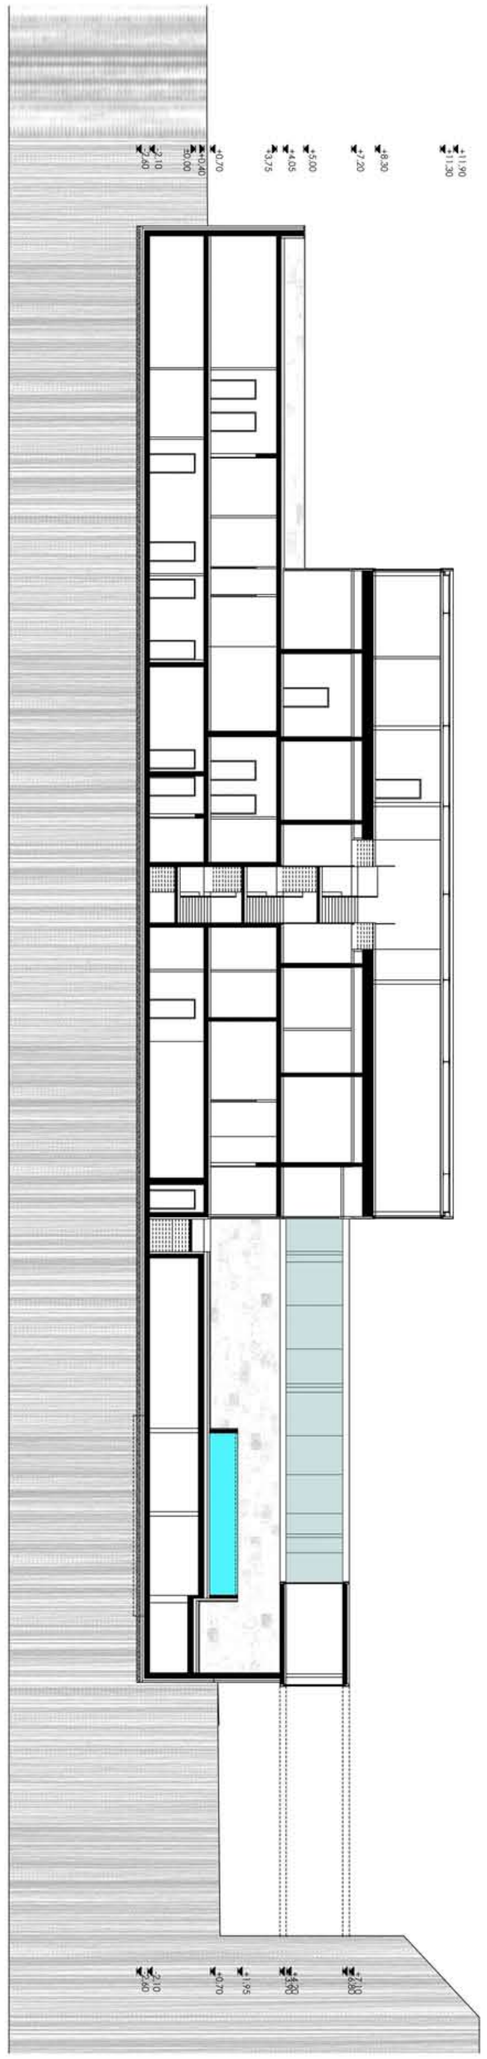

D metszet M=1:200

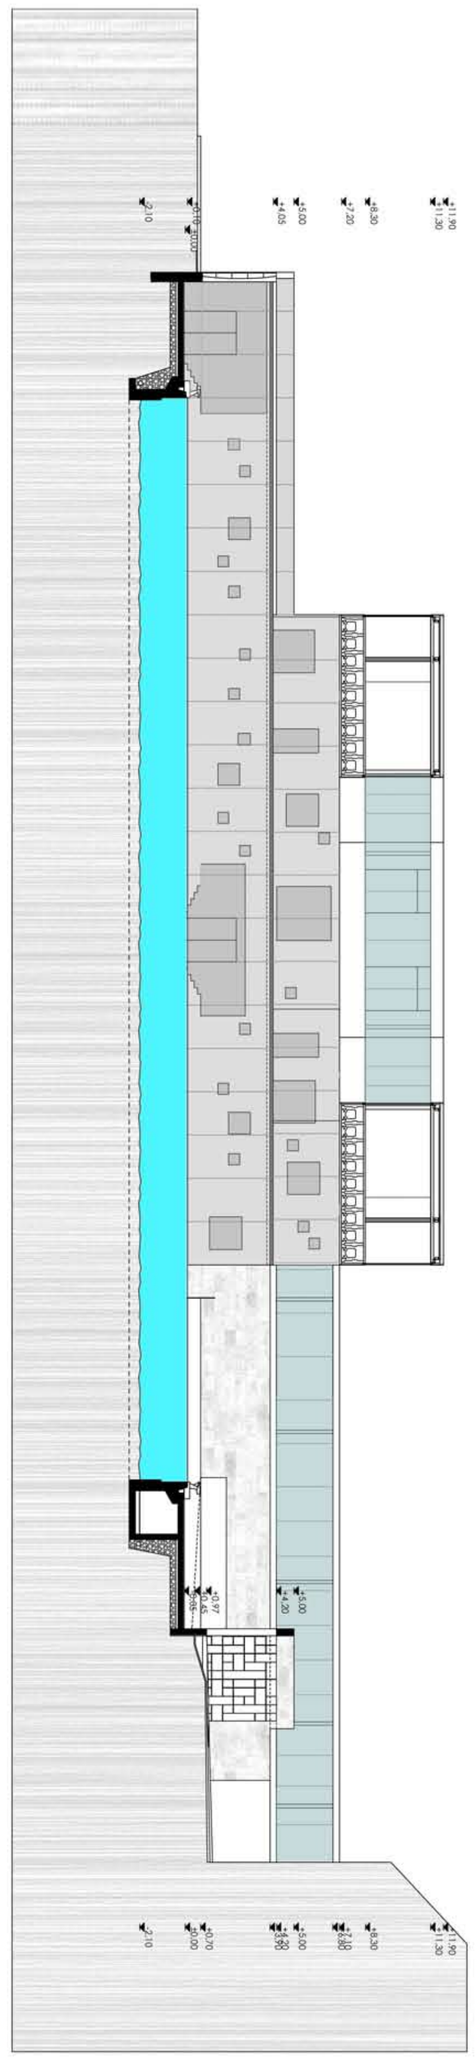

C metszet M=1:200

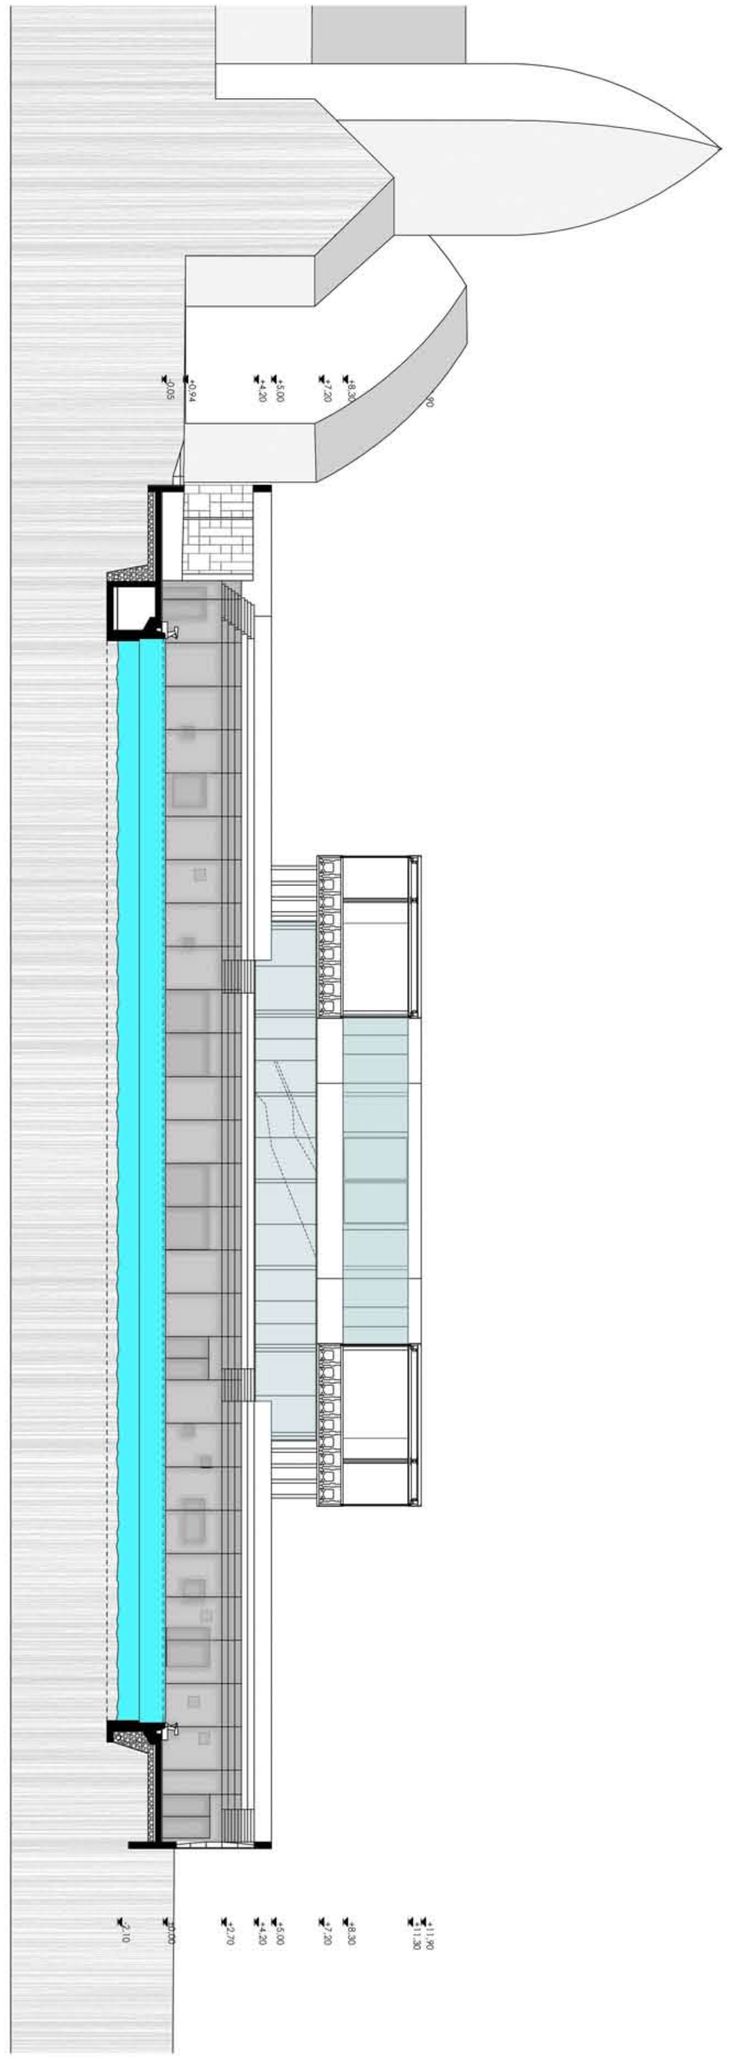

B metszet M=1:200

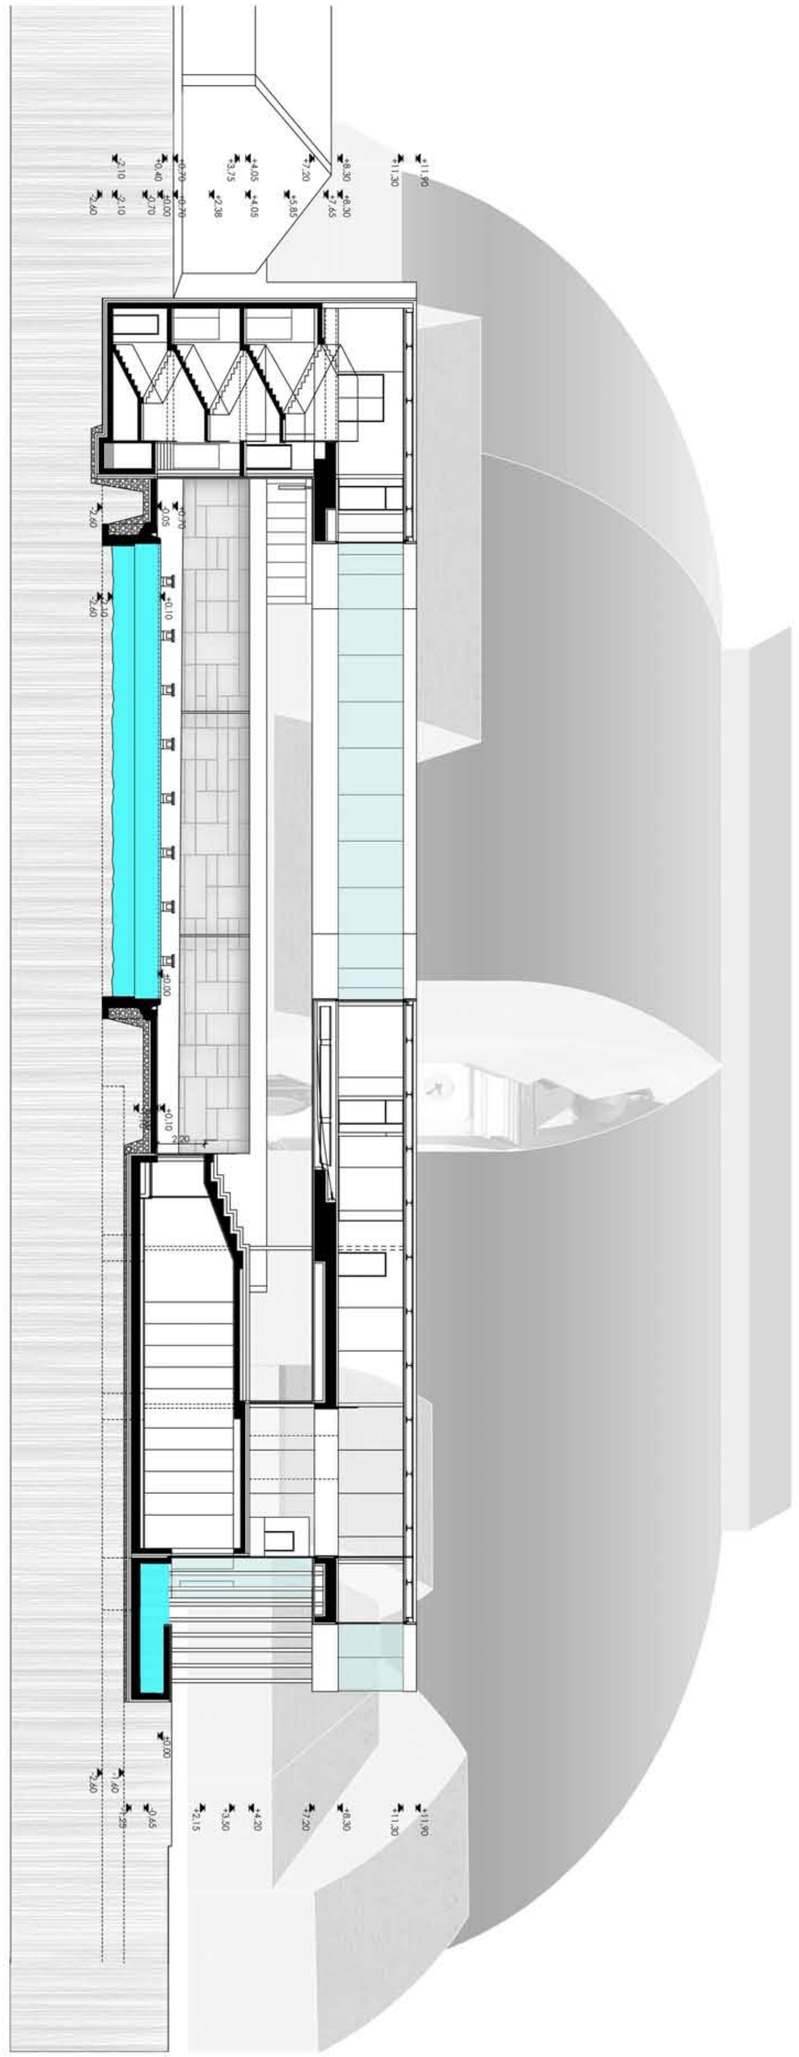

A metszet M=1:200

04.

"EGER, BÁRÁNY USZODA FELÚJÍTÁSA 2011"