
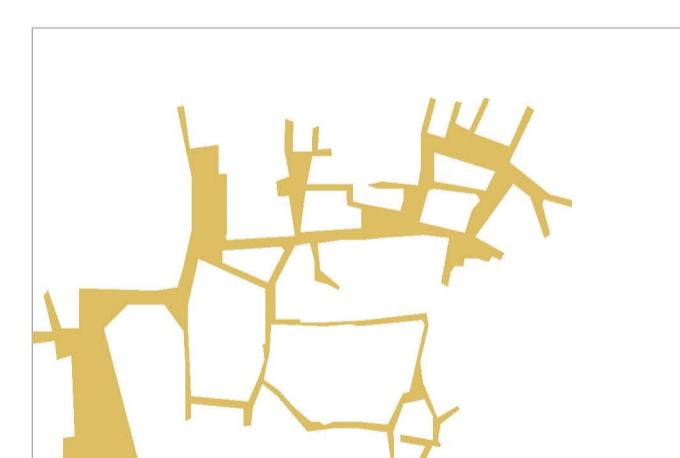
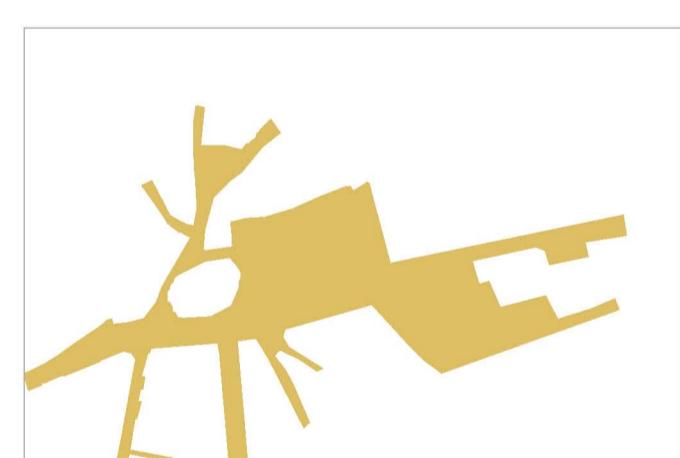


A város kistengelyének terve

01 Plaza Museo - Szépművészeti múzeum
02 Plaza Duque de la Victoria - Corte Inglés
03 Plaza de Encarnación - Új városfórum
04 Plaza Cristo de Burgos - Convento de Santa Inés
05 Plaza Ponce de León - Buszvégállomás
06 Jardines del Valle - Diplomatavár tárnya
07 Alameda de Hercules - Kávézók
08 Plaza de Armas - Távolsági buszállomás, régi vasútállomás
09 Convento de Cartuja - Cartuja-i monostor
10 '92-es EXPO területe

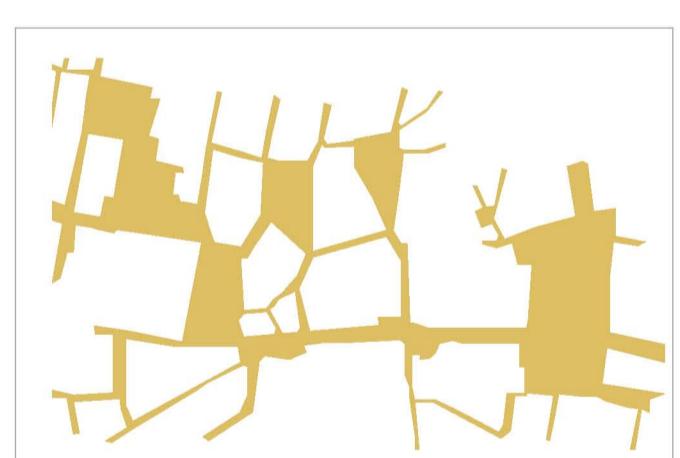


Minta és átmenet

Játék a texturával : A mór hódoltság óta népszerű hagyomány az épületek gazdag, ismétlődő dekorációval történő díszítése. A minták legyenek konfiguratív vagy organikusak, köböl, kerámából, vagy éppen faból készültek, egy- vagy kétszínűek; árnyékukkal plasztikusságot adnak a felületeknek.

Azulejo : A mintával történő dekorálás legnépszerűbb eszköze a Trianában (a Guadalquivirtől nyugatra eső városrész) a XVI. század óta gyártott kerámikák, az azulejok. A leggazdagabban díszített házak a keramisták utcájában találhatók, melyek dekorációja egyben az alkotó portfóliója is. A drágább csempek domborúak, miközött olcsóbbak is. Jellemzően a cégeknek, emléktábláknek ezen csempekkel rakkák ki, valamint az utcán a padokat is azulejvel díszítik.

A belépés : helyi hagyomány szerint az utcáról való belépés egy fedett előteren át az udvaron áthaladva történik, ezzel mintegy lenyugtatva, felkészítve az embert a belépésre. Az előteret az udvarról rácsos ajtók el és azt kerámiaival gazdag díszítik. Az utca felőli ajtót nappalra társa nyitva hagyják, éjszakára bezárják.

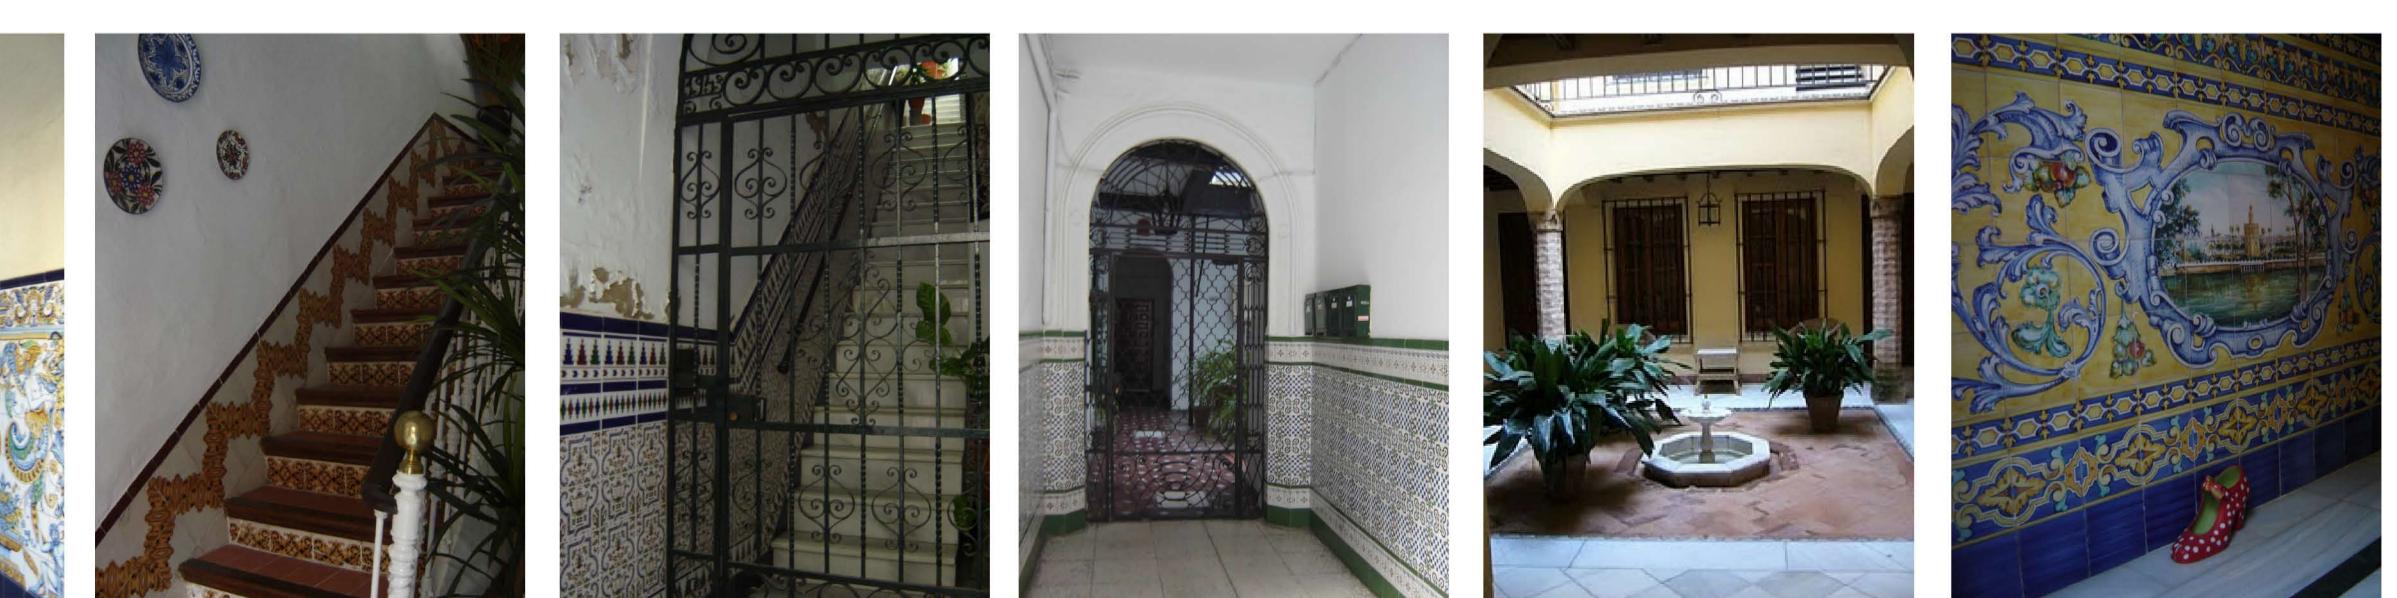


A városszövet

Sevilla sajátossága a közterületek kialakításában az érkezés meglepetése: a sikatos belvárosban soha nem tudhatjuk, hogy szűk utcákban, intim térré vagy nyitott, nagy területre érkezünk-e a következő sarkon.

A rávezetés nélküllisége, a hirtelen bezárás a létrejövő tereknek intimitást ad, melyet rend szerint novényszét telepítésével erősítene.

A belváros strukturájától az ortogonális rendszer, a nagy, reprezentatív területek létrehozása idegen, így a beépítés során a közterületek kialakítását több, egymással összekötött, indirekt bejárású útvonalú térként képzelém el.

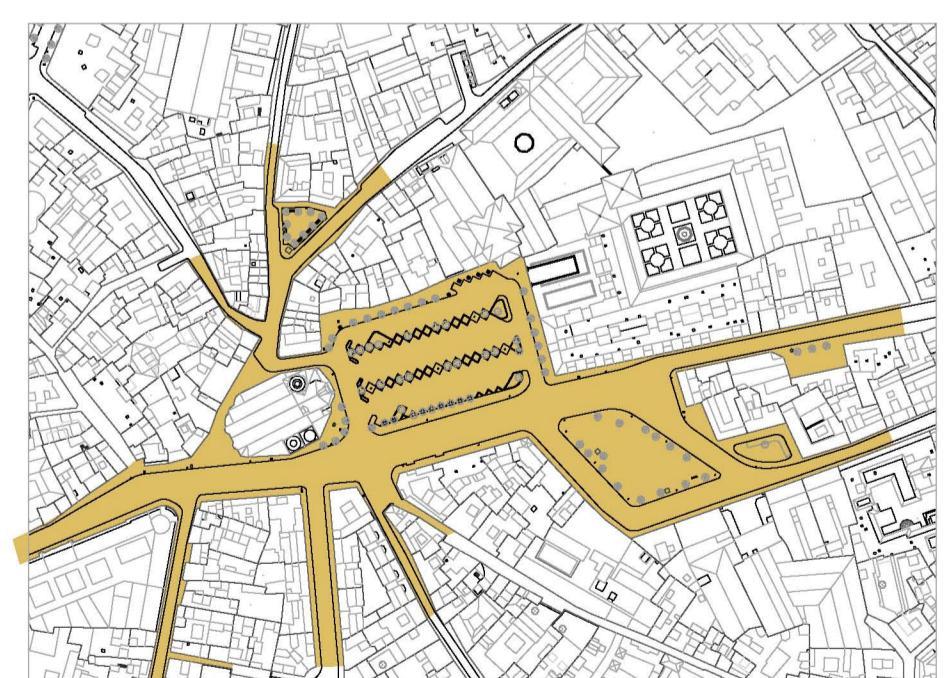

Diplomatavezés - Konferenciaközpont - Centro de Conferencia del Valle
Tervezte - Balaskó Miklós - Vezérszinti alaprajz, beépítés
Sevilla - Ciudad Posible - Conjunto del Valle - Cátedra Blanca 2011