


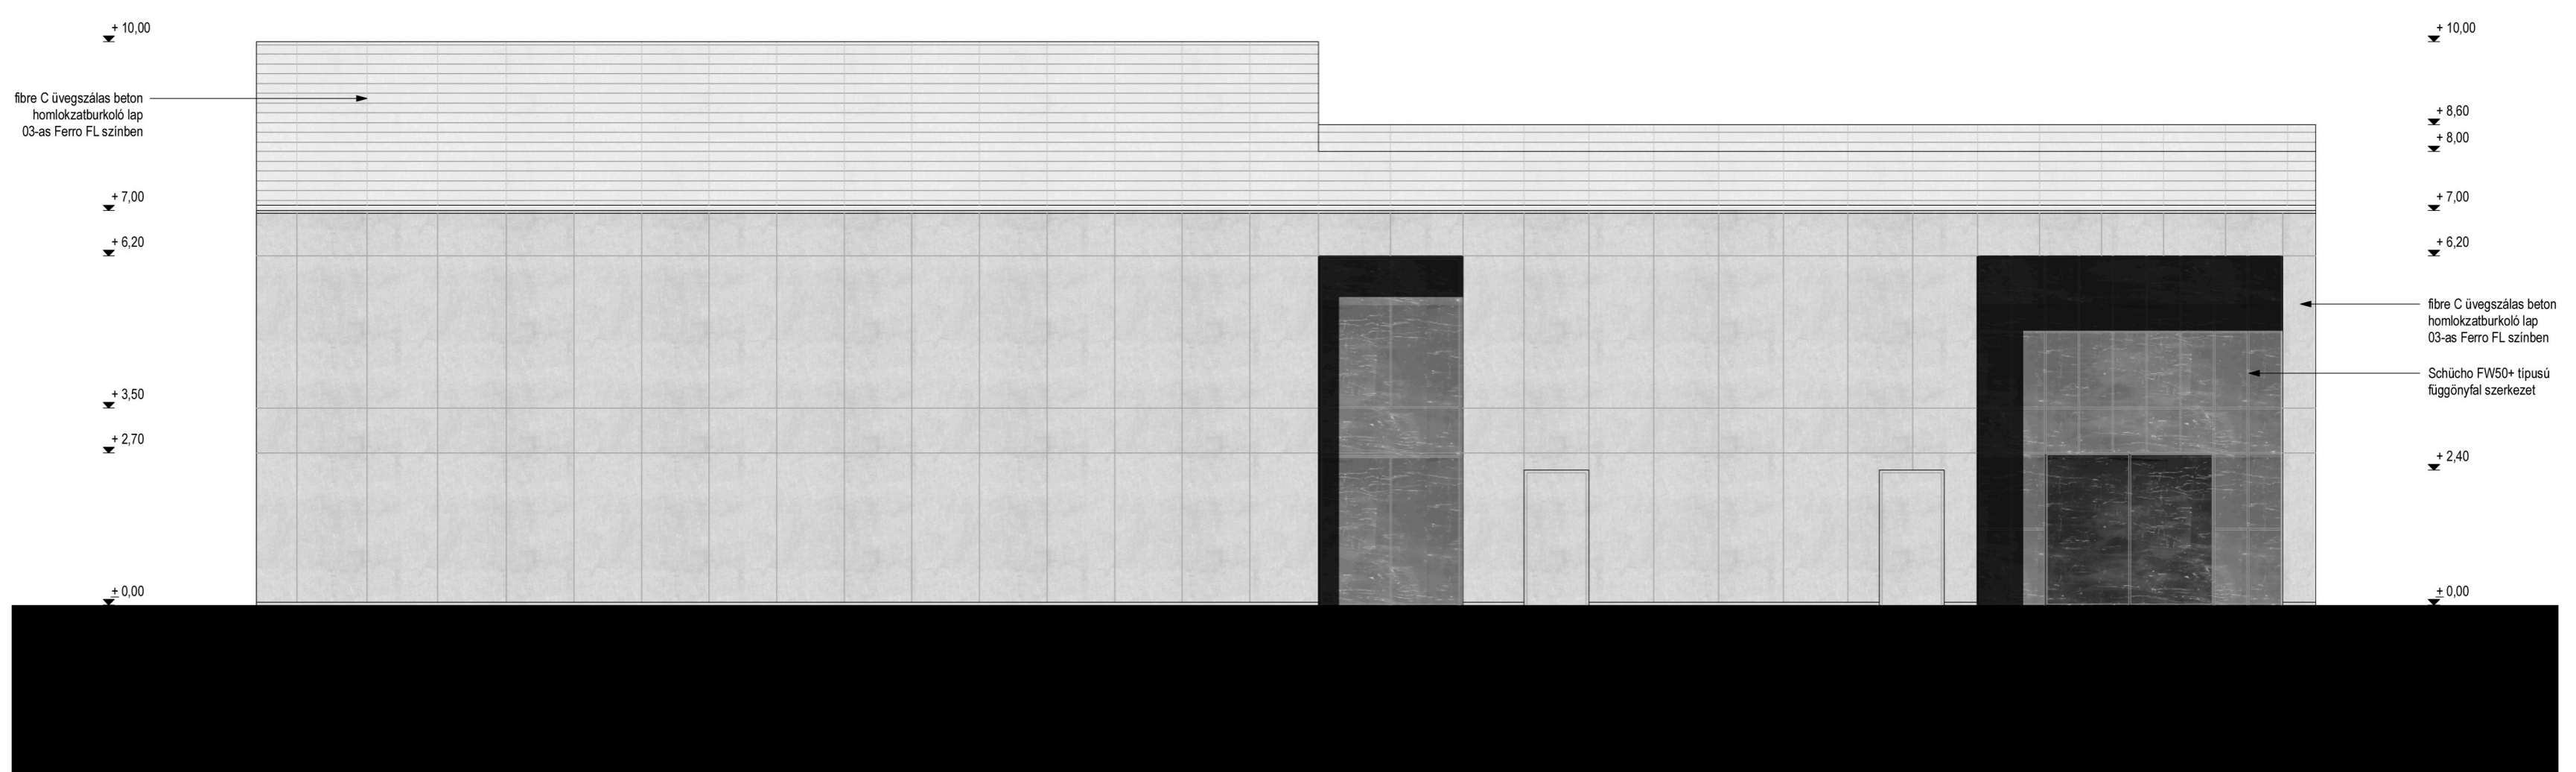

Északi homlokzat



Déli homlokzat