


Keleti homlokzat

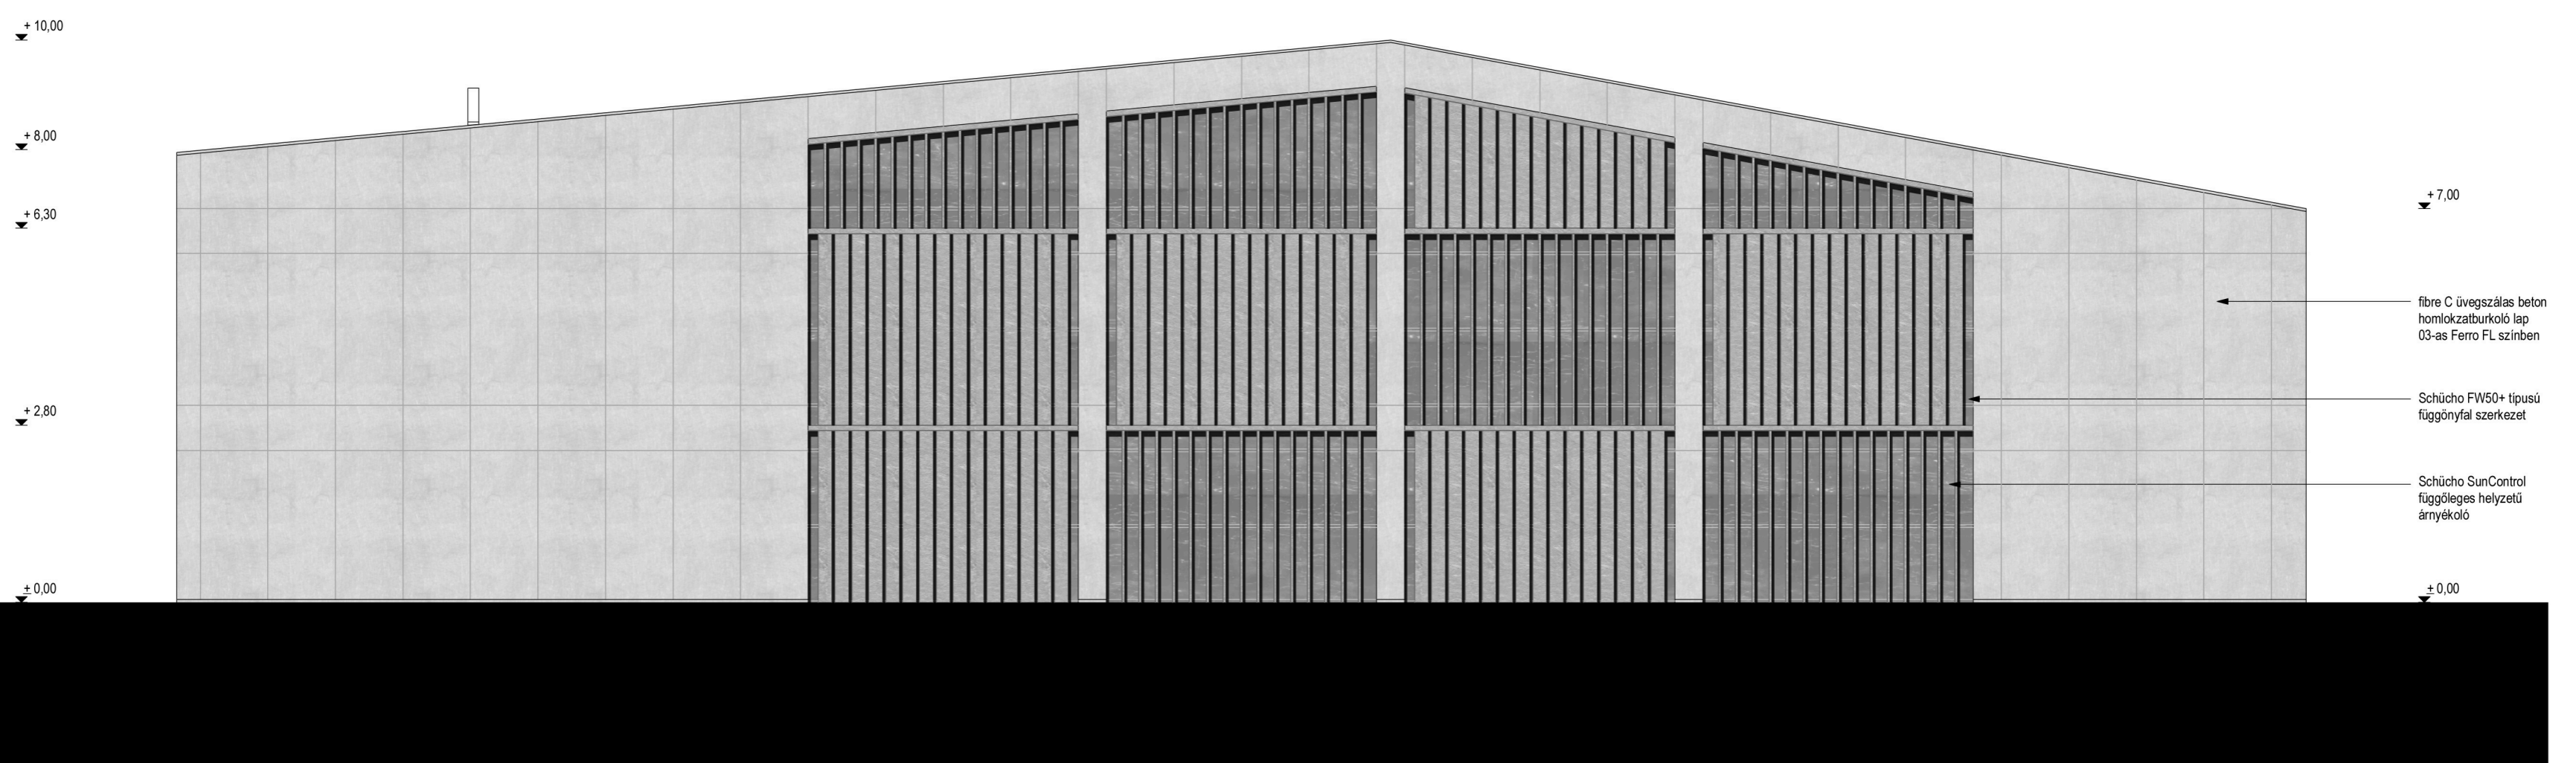

Nyugati homlokzat