CS3

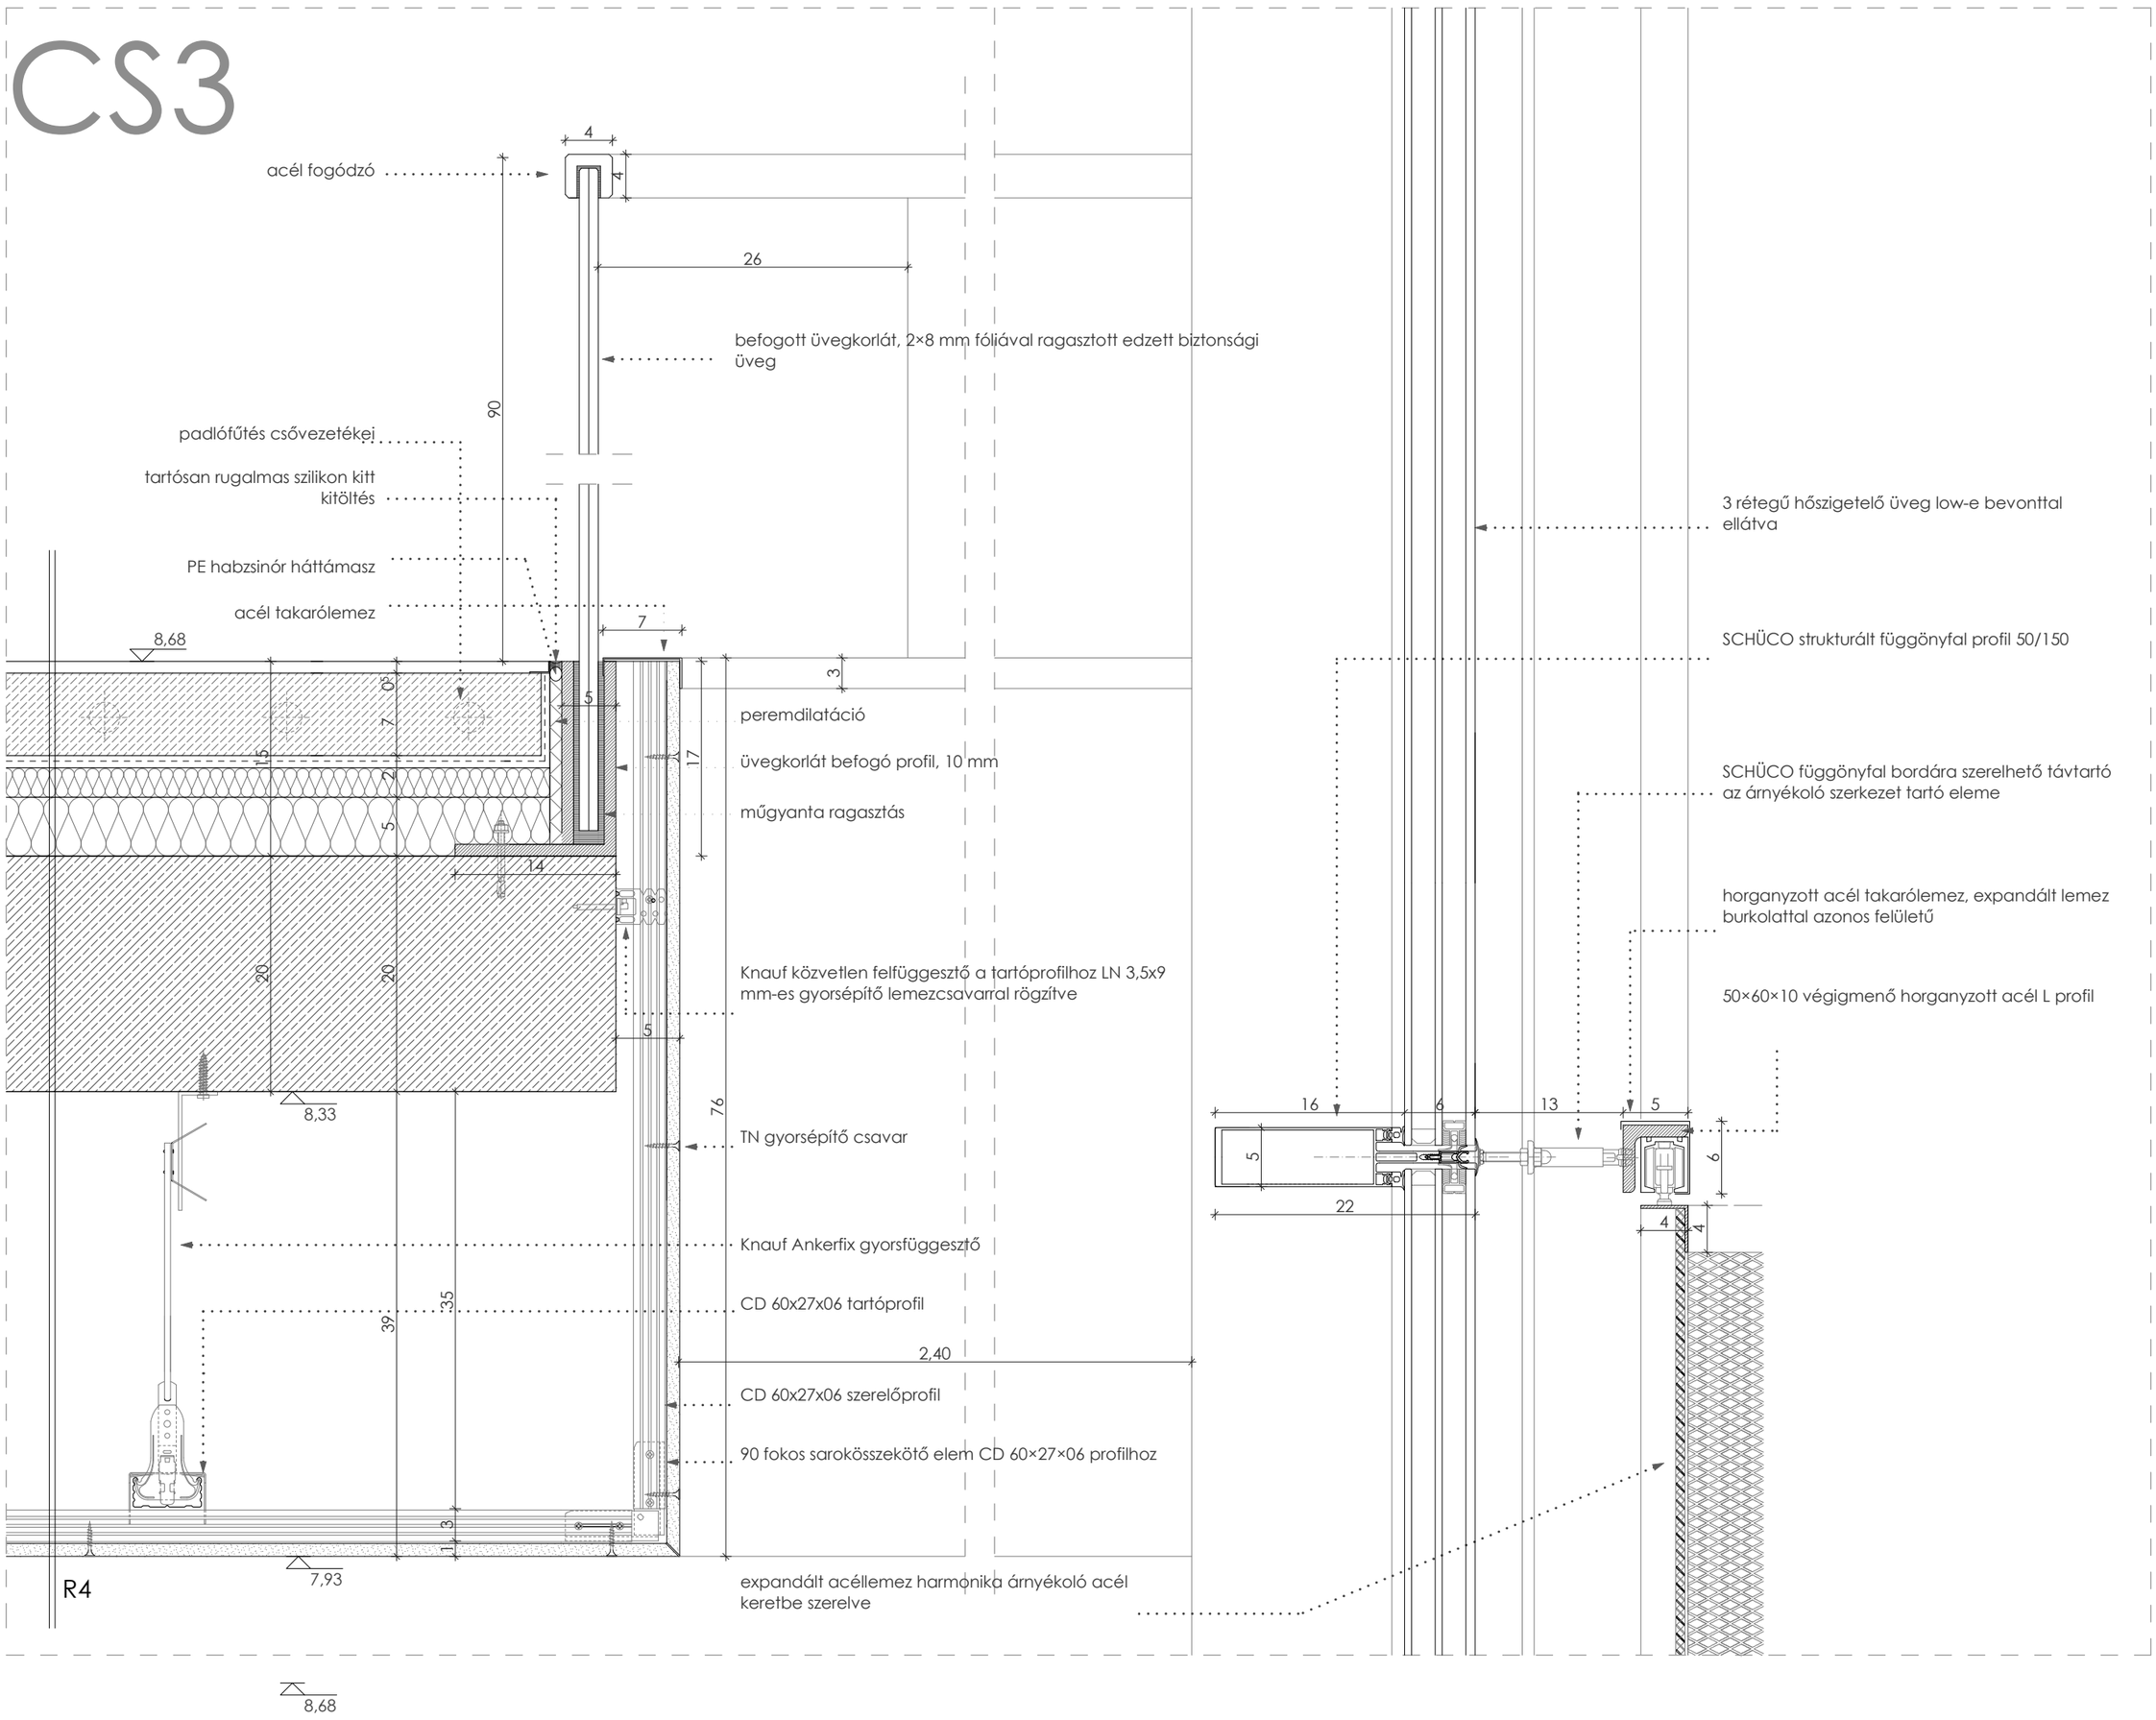
acél fogódzó
befogott üvegkorlát, 2×8 mm fóliával ragasztott edzett biztonsági üveg
padlófűtés csővezetékei
tartósan rugalmas szilikon kitt kitöltés
PE habzsinór háttámasz
acél takarólemez
peremdilatáció
üvegkorlát befogó profil, 10 mm
műgyanta ragasztás
Knauf közvetlen felfüggesztő a tartóprofilhoz LN 3,5x9 mm-es gyorsépítő lemezcsavarral rögzítve
TN gyorsépítő csavar
Knauf Ankerfix gyorsfüggesztő
CD 60x27x06 tartóprofil
CD 60x27x06 szerelőprofil
90 fokos sarokösszekötő elem CD 60×27×06 profilhoz
expandált acéllemez harmonika árnyékoló acél keretbe szerelve
3 rétegű hőszigetelő üveg low-e bevonttal ellátva
SCHÜCO strukturált függönyfal profil 50/150
SCHÜCO függönyfal bordára szerelhető távtartó az árnyékoló szerkezet tartó eleme
horganyzott acél takarólemez, expandált lemez burkolattal azonos felületű
50×60×10 végigmenő horganyzott acél L profil
8,68
8,33
7,93
8,68
R4

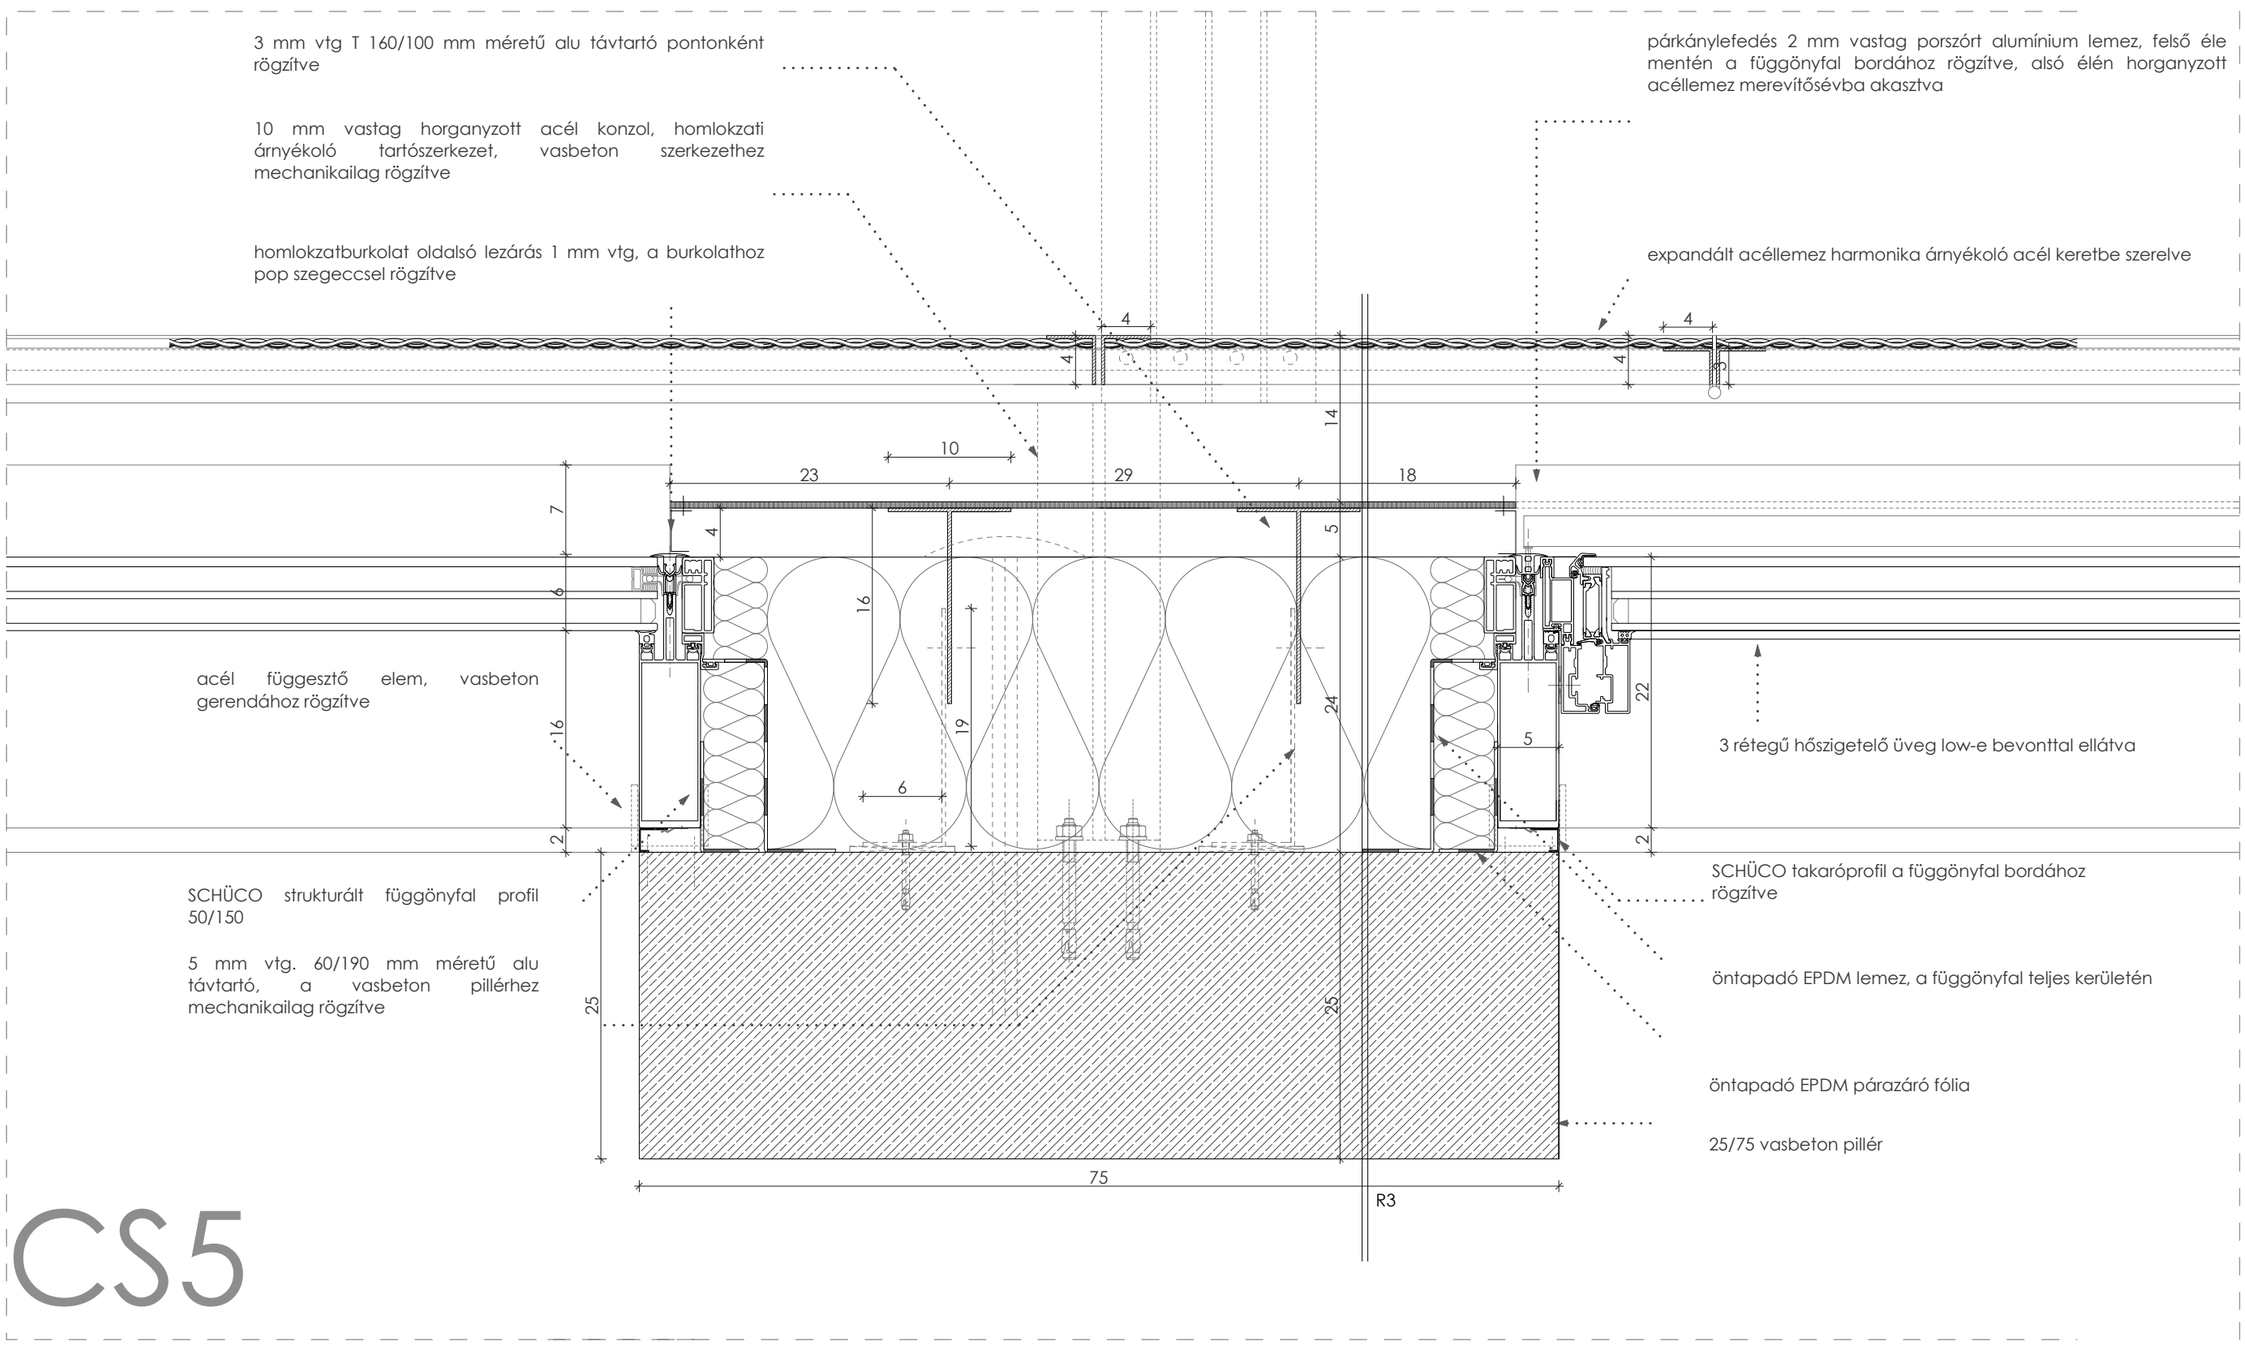
3 mm vtg T 160/100 mm méretű alu távtartó pontonként rögzítve
10 mm vastag horganyzott acél konzol, homlokzati árnyékoló tartószerkezet, vasbeton szerkezethez mechanikailag rögzítve
homlokzatburkolat oldalsó lezárás 1 mm vtg, a burkolathoz pop szegeccsel rögzítve
párkánylefedés 2 mm vastag porszórt alumínium lemez, felső éle mentén a függönyfal bordához rögzítve, alsó élén horganyzott acéllemez merevítősévba akasztva
expandált acéllemez harmonika árnyékoló acél keretbe szerelve
acél függesztő elem, vasbeton gerendához rögzítve
3 rétegű hőszigetelő üveg low-e bevonttal ellátva
SCHÜCO strukturált függönyfal profil 50/150
5 mm vtg. 60/190 mm méretű alu távtartó, a vasbeton pillérhez mechanikailag rögzítve
SCHÜCO takaróprofil a függönyfal bordához rögzítve
öntapadó EPDM lemez, a függönyfal teljes kerületén
öntapadó EPDM párazáró fólia
25/75 vasbeton pillér
R3

CS5