

3 mm vtg L 100/100 mm méretű alu távtartó

3 mm 50x40x30 alumínium, C profil, pontonként vízszintesen elhelyezve, a homlokzati fém keretek rögzítőeleme

1,5 mm vtg 300/300 mm horganyzott acél rögzítőszegecs, az alumínium profilhoz csavarozással rögzítve

kétvázros 0,7 mm vtg etópatinázott titáncink lemez attikafedés, befelé legalább 5%-os lejtéssel

habarcsbogácsa, lábazati hőszigetelés rögzítése

1,5 vtg 10 cm hosszú, 50/150 mm méretű horganyzott acél L profil a lábazati hőszigetelés megfogására, a hőszigetelő táblák toldásánál

tartósán rugalmas bitumen kftt éllezeárás

lábazati szigetelés élmegfogás, 30x3 mm-es horganyzott acél szalag, 20 cm-ként a hátszerkezethez rögzítve

expandált acéllemez burkolat, acél keretbe szerelve

XPS lábazati hőszigetelés, hálóerősített vakolat kérgesítéssel

homlokzatburkolat rejtett, beasztásos rögzítése

R1

4. vált

4. vált

10/10 cm ásványi szálak ékelem

1 cm EPS peremdilatáció

Knauf Ankerfix gyorsfüggesztő

CD 60x27x06 tartóprofil

CD 60x27x06 szerelőprofil

10 mm vastag horganyzott acél konzol, homlokzati árnyékoló tartószerkezet, vasbeton szerkezethez mechanikailag rögzítve

UD profil 28x27x06, felerősítés a fogadószerkezethez

TN gyorsépítő csavar

23x13 éltakaró profil

SCHÜCO takaróprofil a függőnyfal bordához rögzítve

23x13 éltakaró profil

SCHÜCO takaróprofil a függőnyfal bordához rögzítve

23x13 éltakaró profil

SCHÜCO takaróprofil a függőnyfal bordához rögzítve

23x13 éltakaró profil

SCHÜCO takaróprofil a függőnyfal bordához rögzítve

5%

95

91

63

10

25

24

16

CS1

CS7

homlokzatburkolat rejtett, beasztásos rögzítése

vakolat lezáró profil

homlokzatra merőlegesen kinyitott árnyékolószerkezet

műanyag tárcsás feszítődübel, homlokzati hőszigetelés rögzítése

táblás fémburkolat, mechanikailag az alumínium hátszerkezethez rögzítve, árnyékolóval megegyező felületkezeléssel

CS6

expandált acéllemez harmonika árnyékoló acél keretbe szerelve

párkány lefedés 2 mm vtg porszórt alumínium lemez



3 rétegű hőszigetelő üveg low-e bevonttal ellátva

öntapadó EPDM lemez, a függőnyfal teljes területén

öntapadó EPDM párazáró fólia

acél függesztő elem, vasbeton gerendához rögzítve

gipszkarton építőlemez, alumínium vázra szerelve

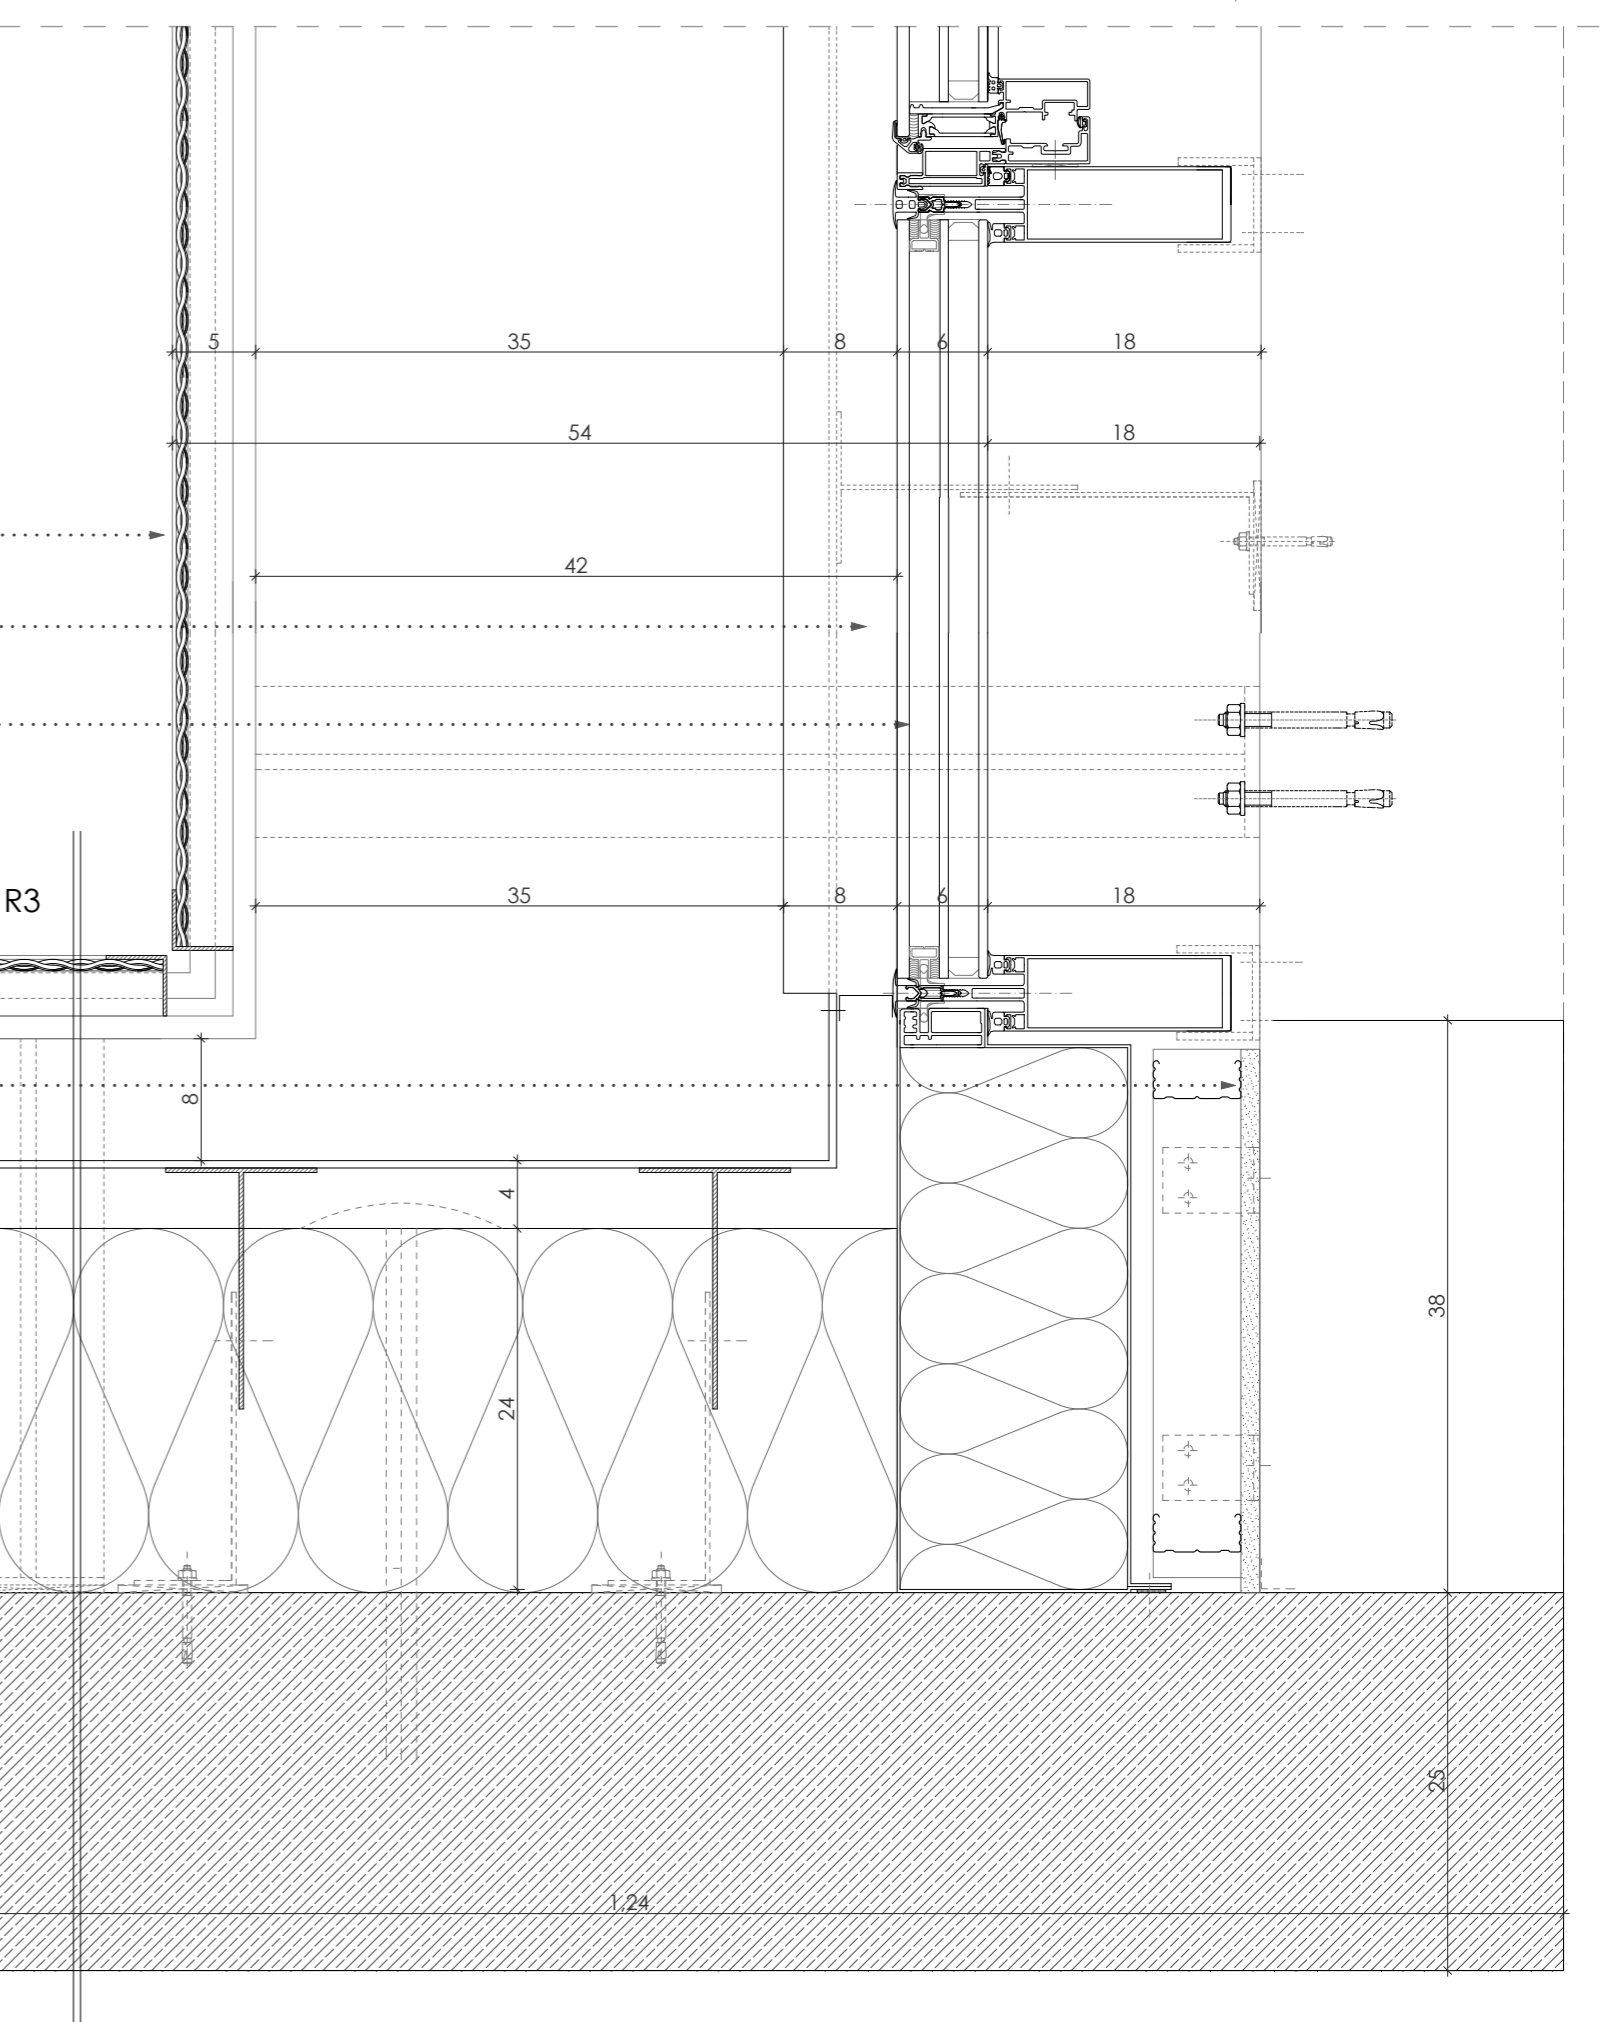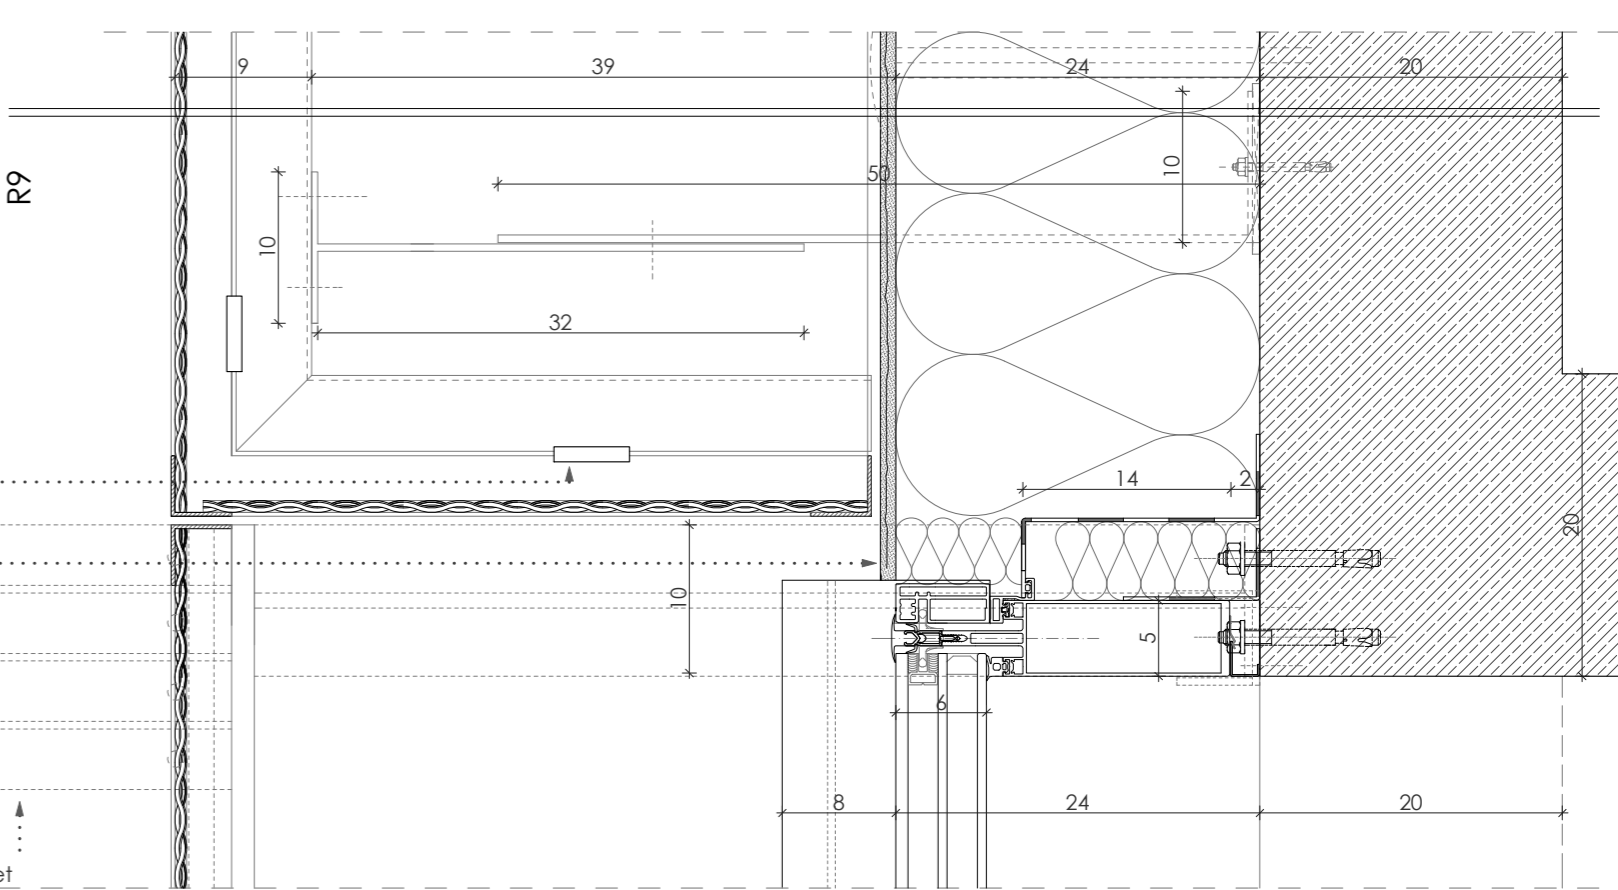

R3

38

25

1,24