

SCHÜCO strukturált függönyfal profil 50/150

köztéri kőburkolat, éles bazalt kőzsalak ágazó és szivargó rétegre fektetve

SCHÜCO alumínium hőszigetelő kazetta

szigetelőlemez csatlakoztatás függönyfal bordához

acél függesztő elem, vasbeton falhoz rögzítve

előregyártott polimerbeton folyóka, beton ágazatba helyezve

CS8 CS10

20 cm XPS hőszigetelés és szigetelésvédelem

CS9

7 cm XPS hőszigetelés és szigetelésvédelem


bitumenes kftt éllezárás

ideiglenes szigetelésvédelem a lemezalap vaszerelése alatt

SCHÖCK hőhíd megszakító a meglévő téglafalazatot összefogó vasbeton koszorú pontonkénti bekötése, 3 méterenként elhelyezve

habarcs holker 4/4 cm

CS11

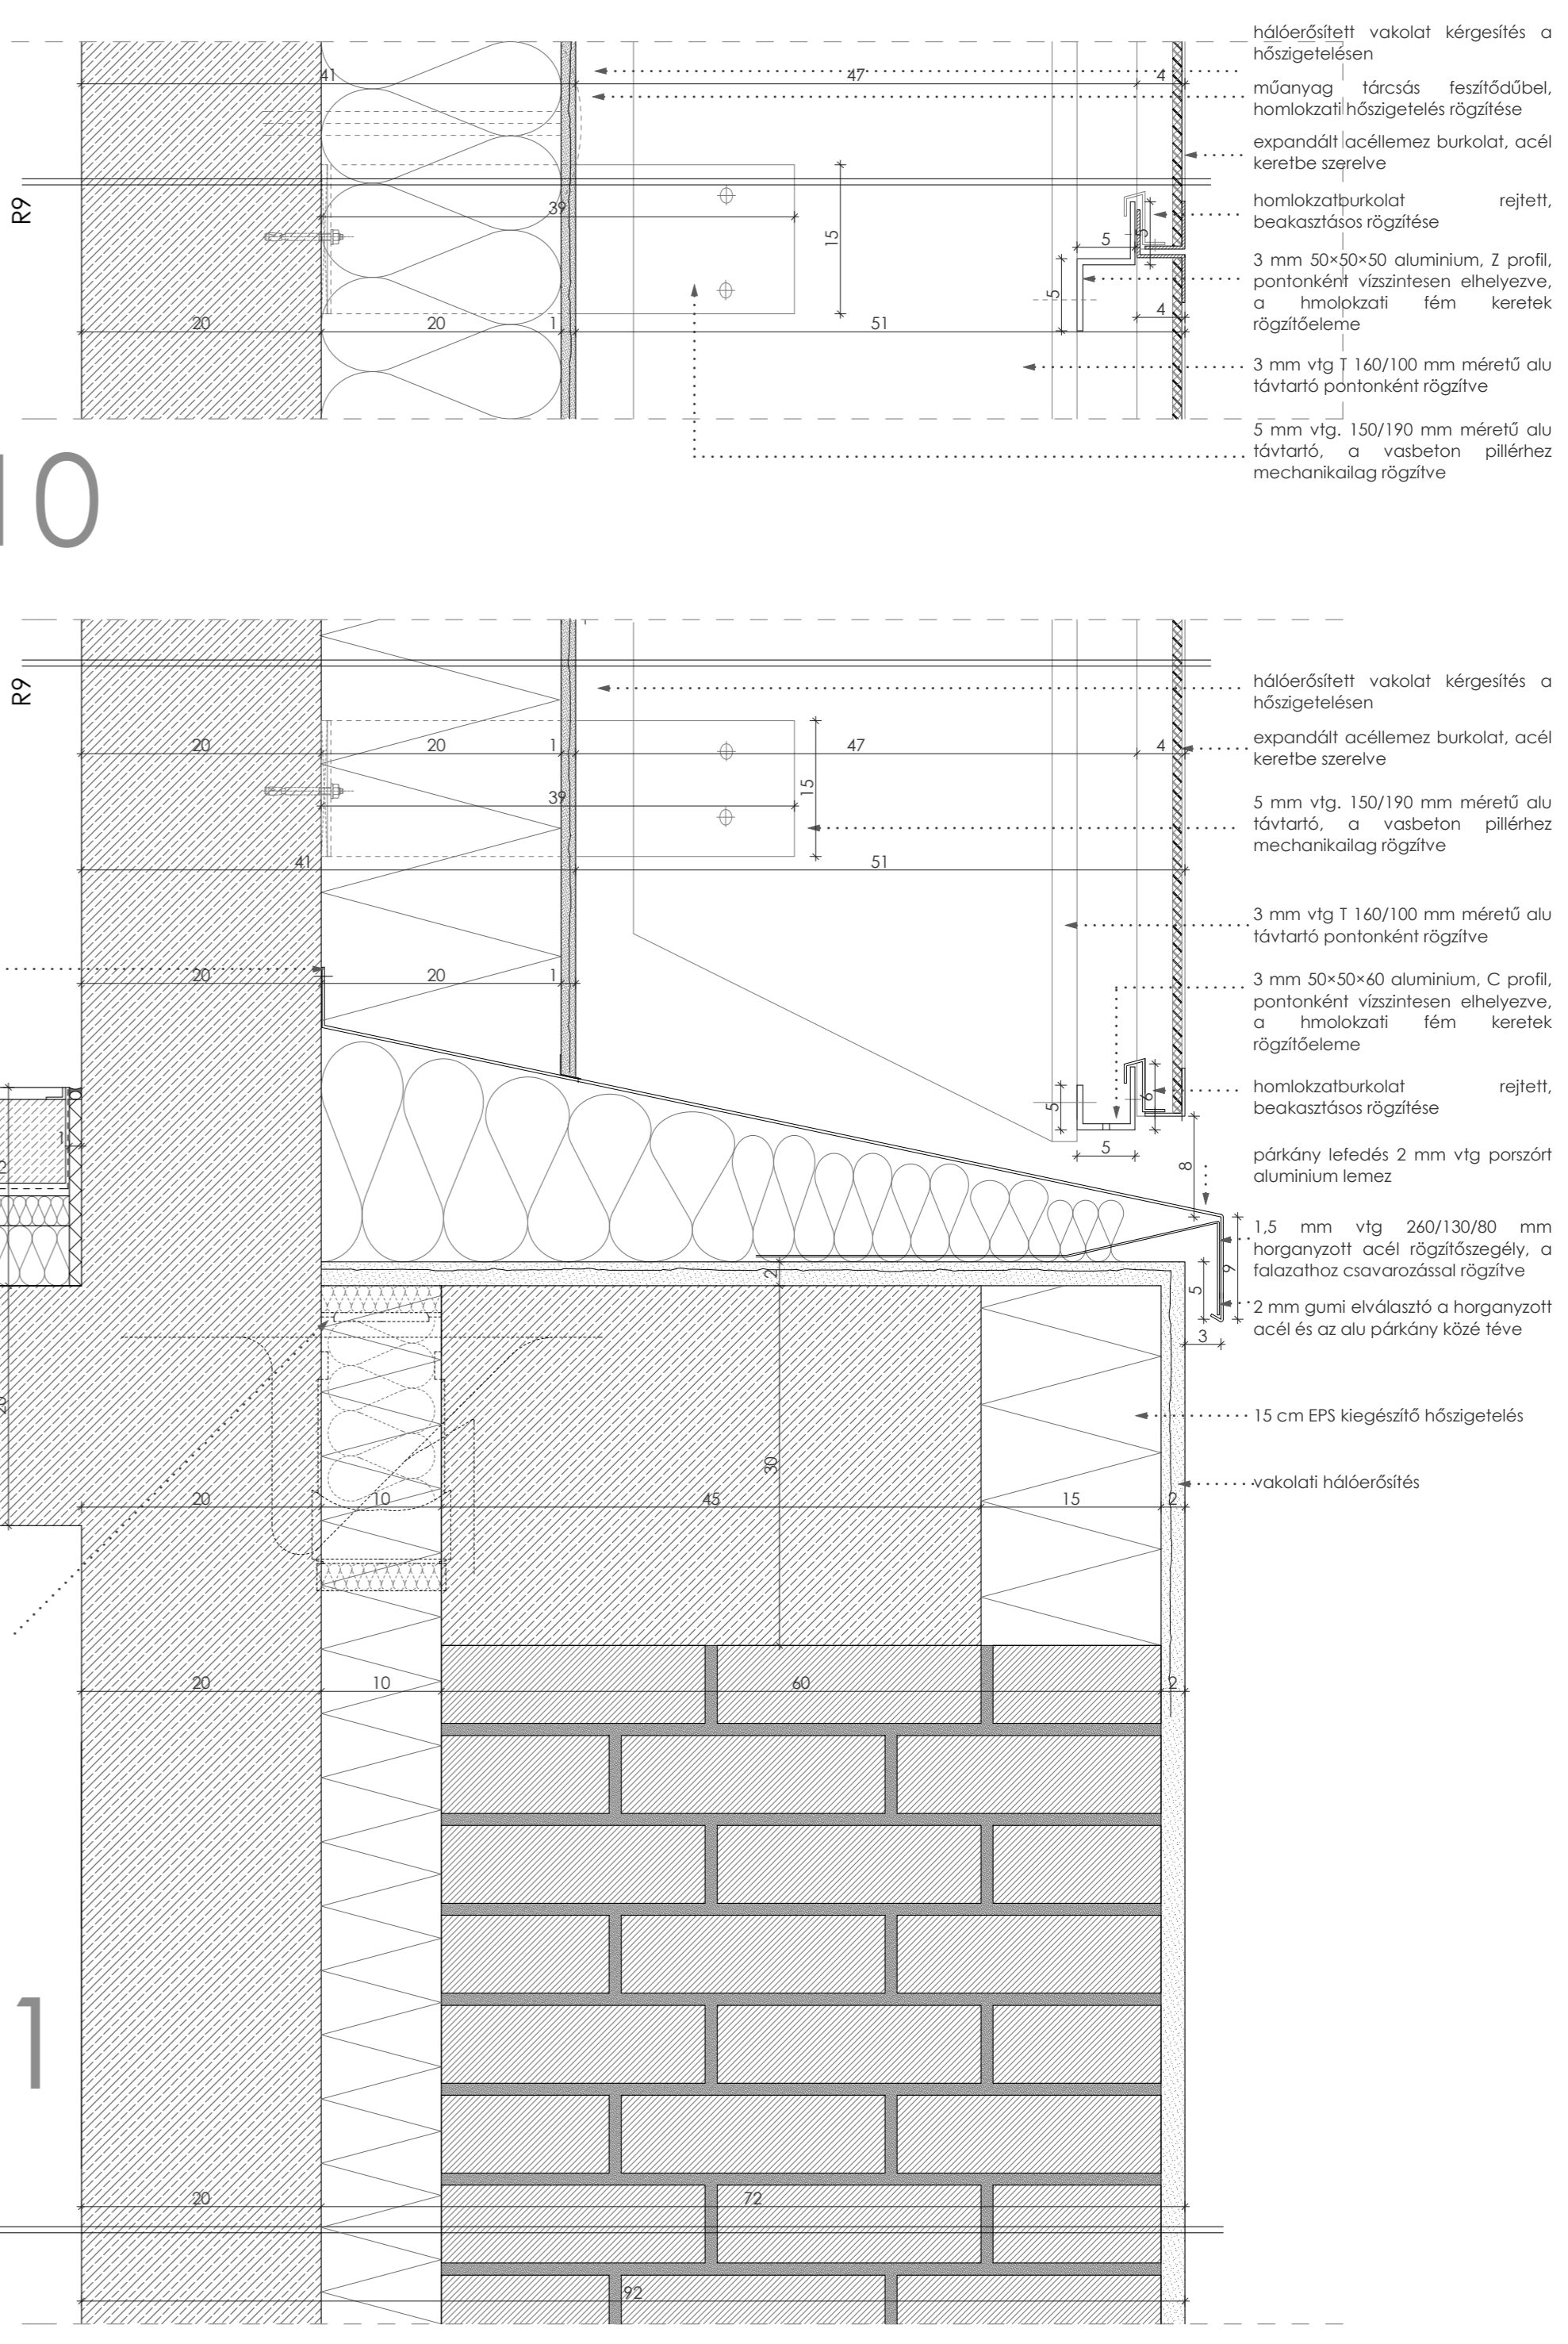

háloerősített vakolat kérgesítés a hőszigetelésen

műanyag tárcsás feszítődűbel, homlokzati hőszigetelés rögzítése

expandált acéllemez burkolat, acél keretbe szerelve

homlokzati burkolat rejtett, beakasztásos rögzítése

3 mm 50x50x50 alumínium, Z profil, pontonként vízszintesen elhelyezve, a homlokzati fém keretek rögzítőeleme

3 mm vtg T 160/100 mm méretű alu távtartó pontonként rögzítve

5 mm vtg. 150/190 mm méretű alu távtartó, a vasbeton pillérhez mechanikailag rögzítve

háloerősített vakolat kérgesítés a hőszigetelésen

expandált acéllemez burkolat, acél keretbe szerelve

5 mm vtg. 150/190 mm méretű alu távtartó, a vasbeton pillérhez mechanikailag rögzítve

3 mm vtg T 160/100 mm méretű alu távtartó pontonként rögzítve

3 mm 50x50x60 alumínium, C profil, pontonként vízszintesen elhelyezve, a homlokzati fém keretek rögzítőeleme

homlokzati burkolat rejtett, beakasztásos rögzítése

párkány lefedés 2 mm vtg porszóró alumínium lemez

1,5 mm vtg 260/130/80 mm horganyzott acél rögzítőszegély, a falazathoz csavarozással rögzítve

2 mm gumi elválasztó a horganyzott acél és az alu párkány közé téve

15 cm EPS kiegészítő hőszigetelés

vakolati háloerősítés