SCO

SZIE YMÉK DIPLOMA 2011

HOMLOKZATOK M=1:200

T04 Gál Bence ARF2K0

INKUBÁTORHÁZ KŐBÁNYA

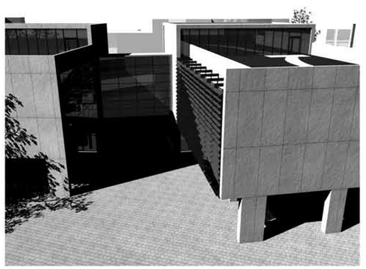

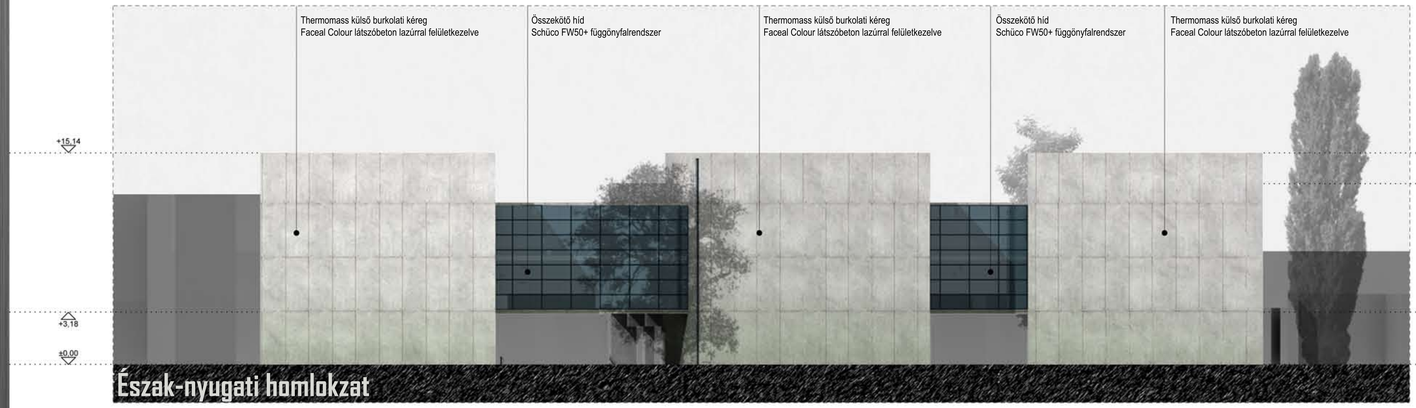

Észak-nyugati homlokzat

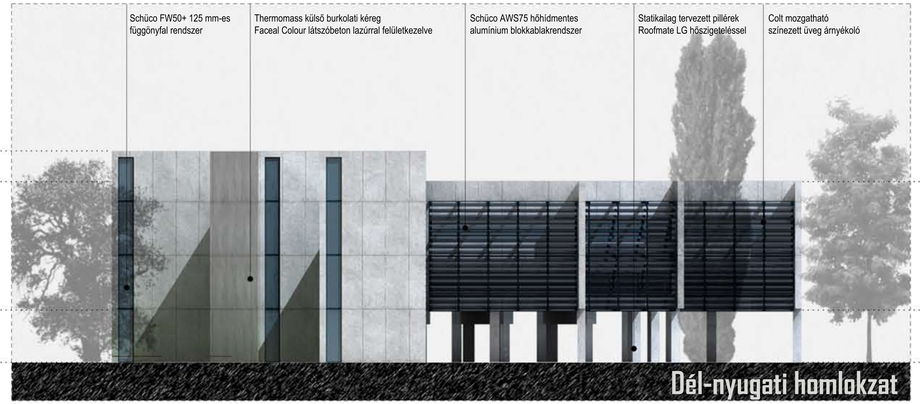

Dél-nyugati homlokzat

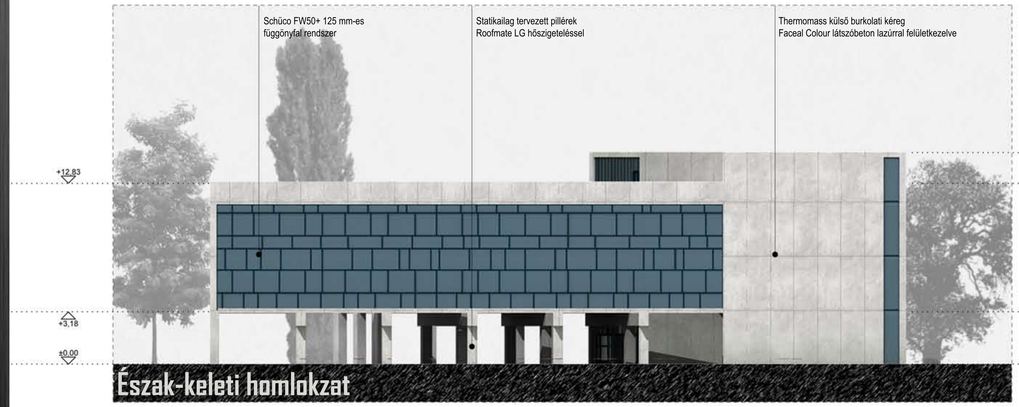

Észak-keleti homlokzat

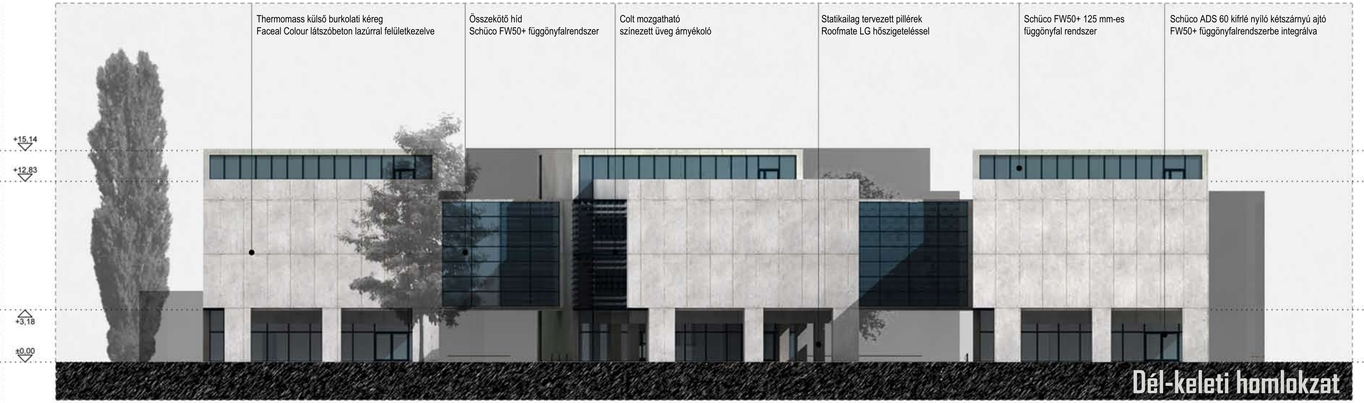

Dél-keleti homlokzat