SZIE YMÉK DIPLOMA 2011 SCO

A/3 METSZET M=1:50
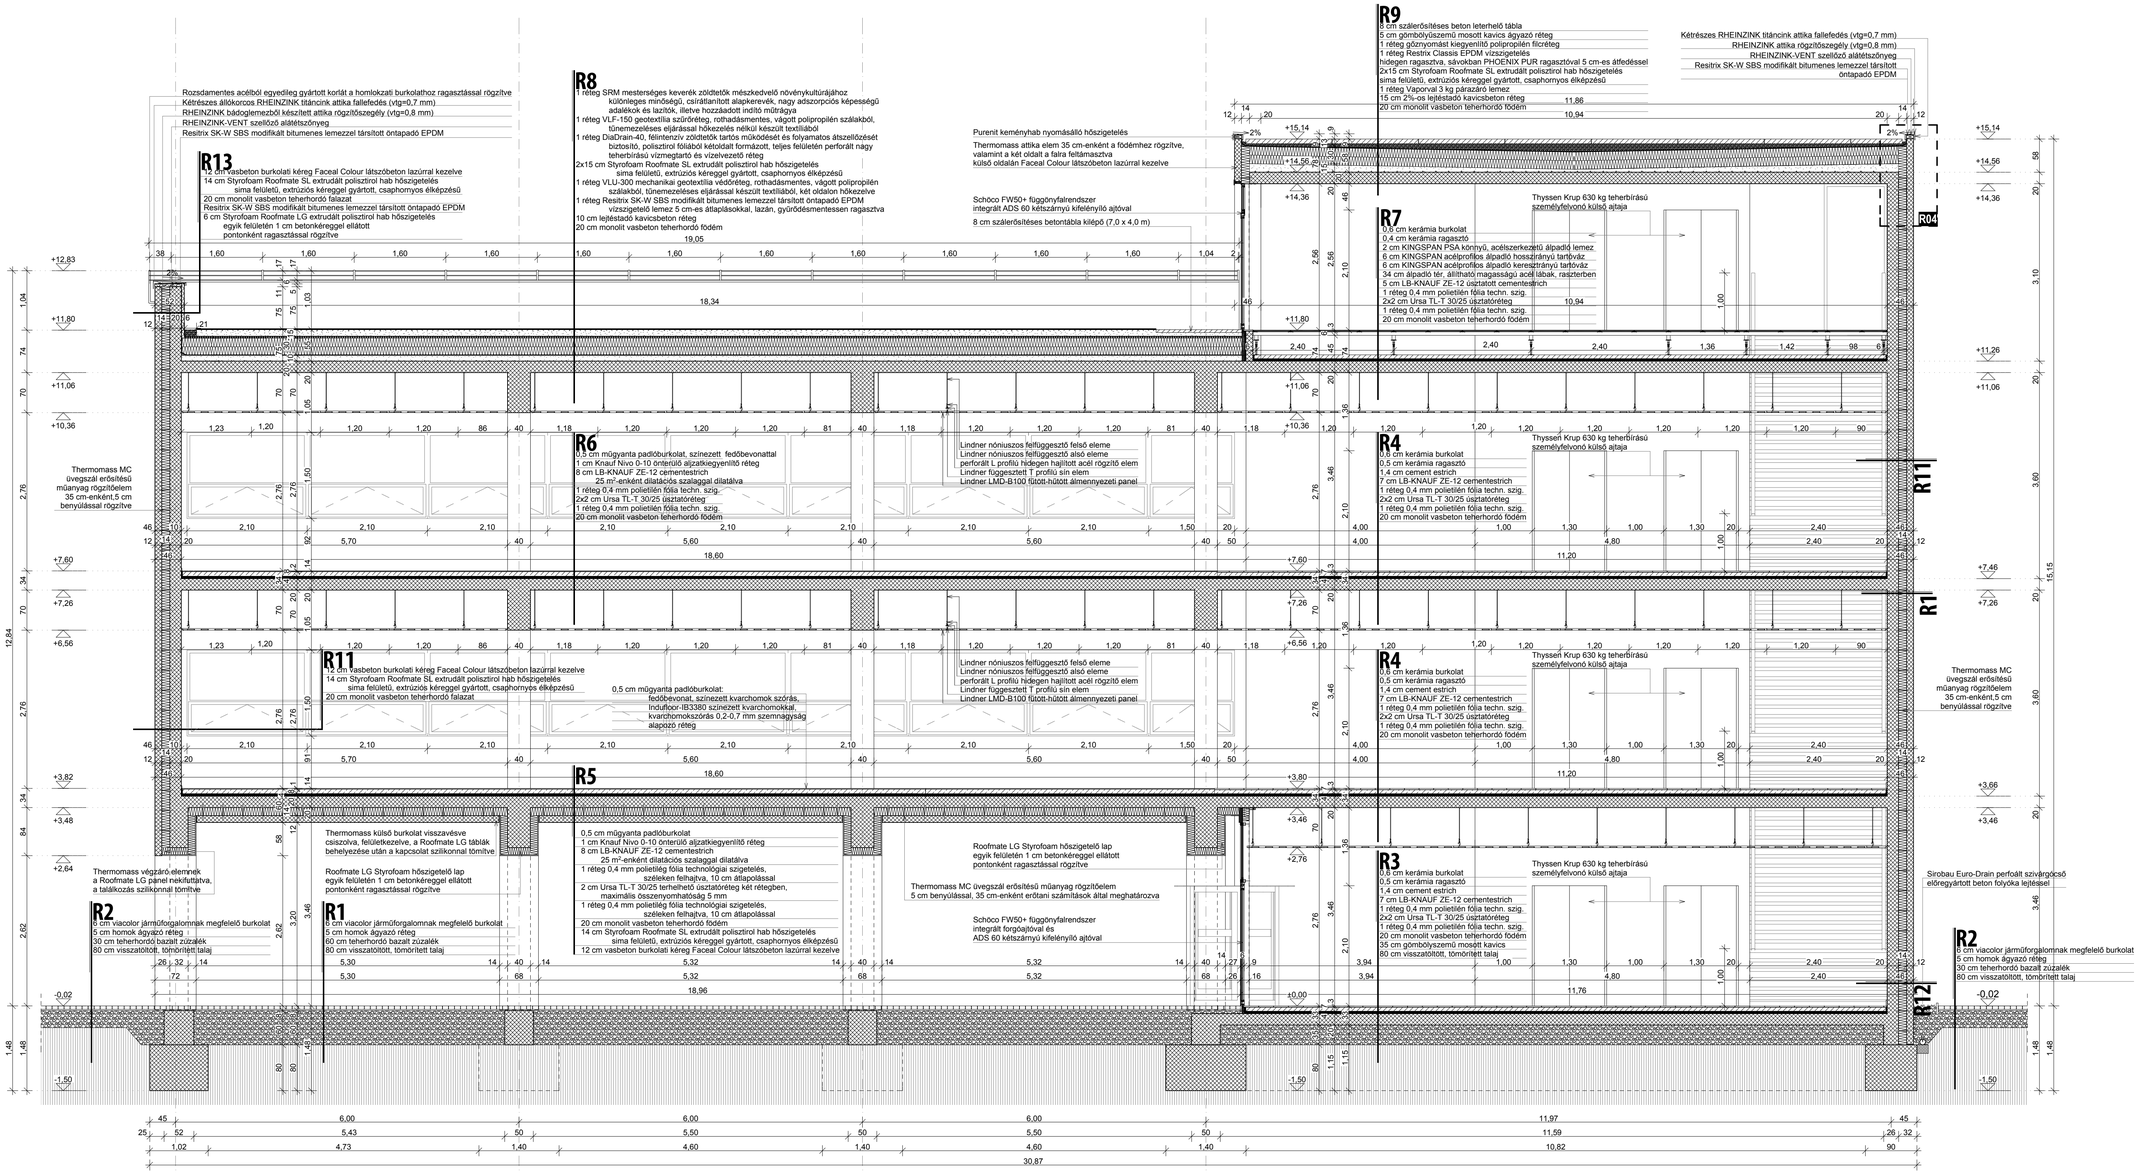
T07 Gál Bence ARF2KO INKUBÁTORHÁZ KŐBÁNYA