SZIE YMÉK DIPLOMA 2011 SCO

RÉSZLETRAJZOK M=1:5
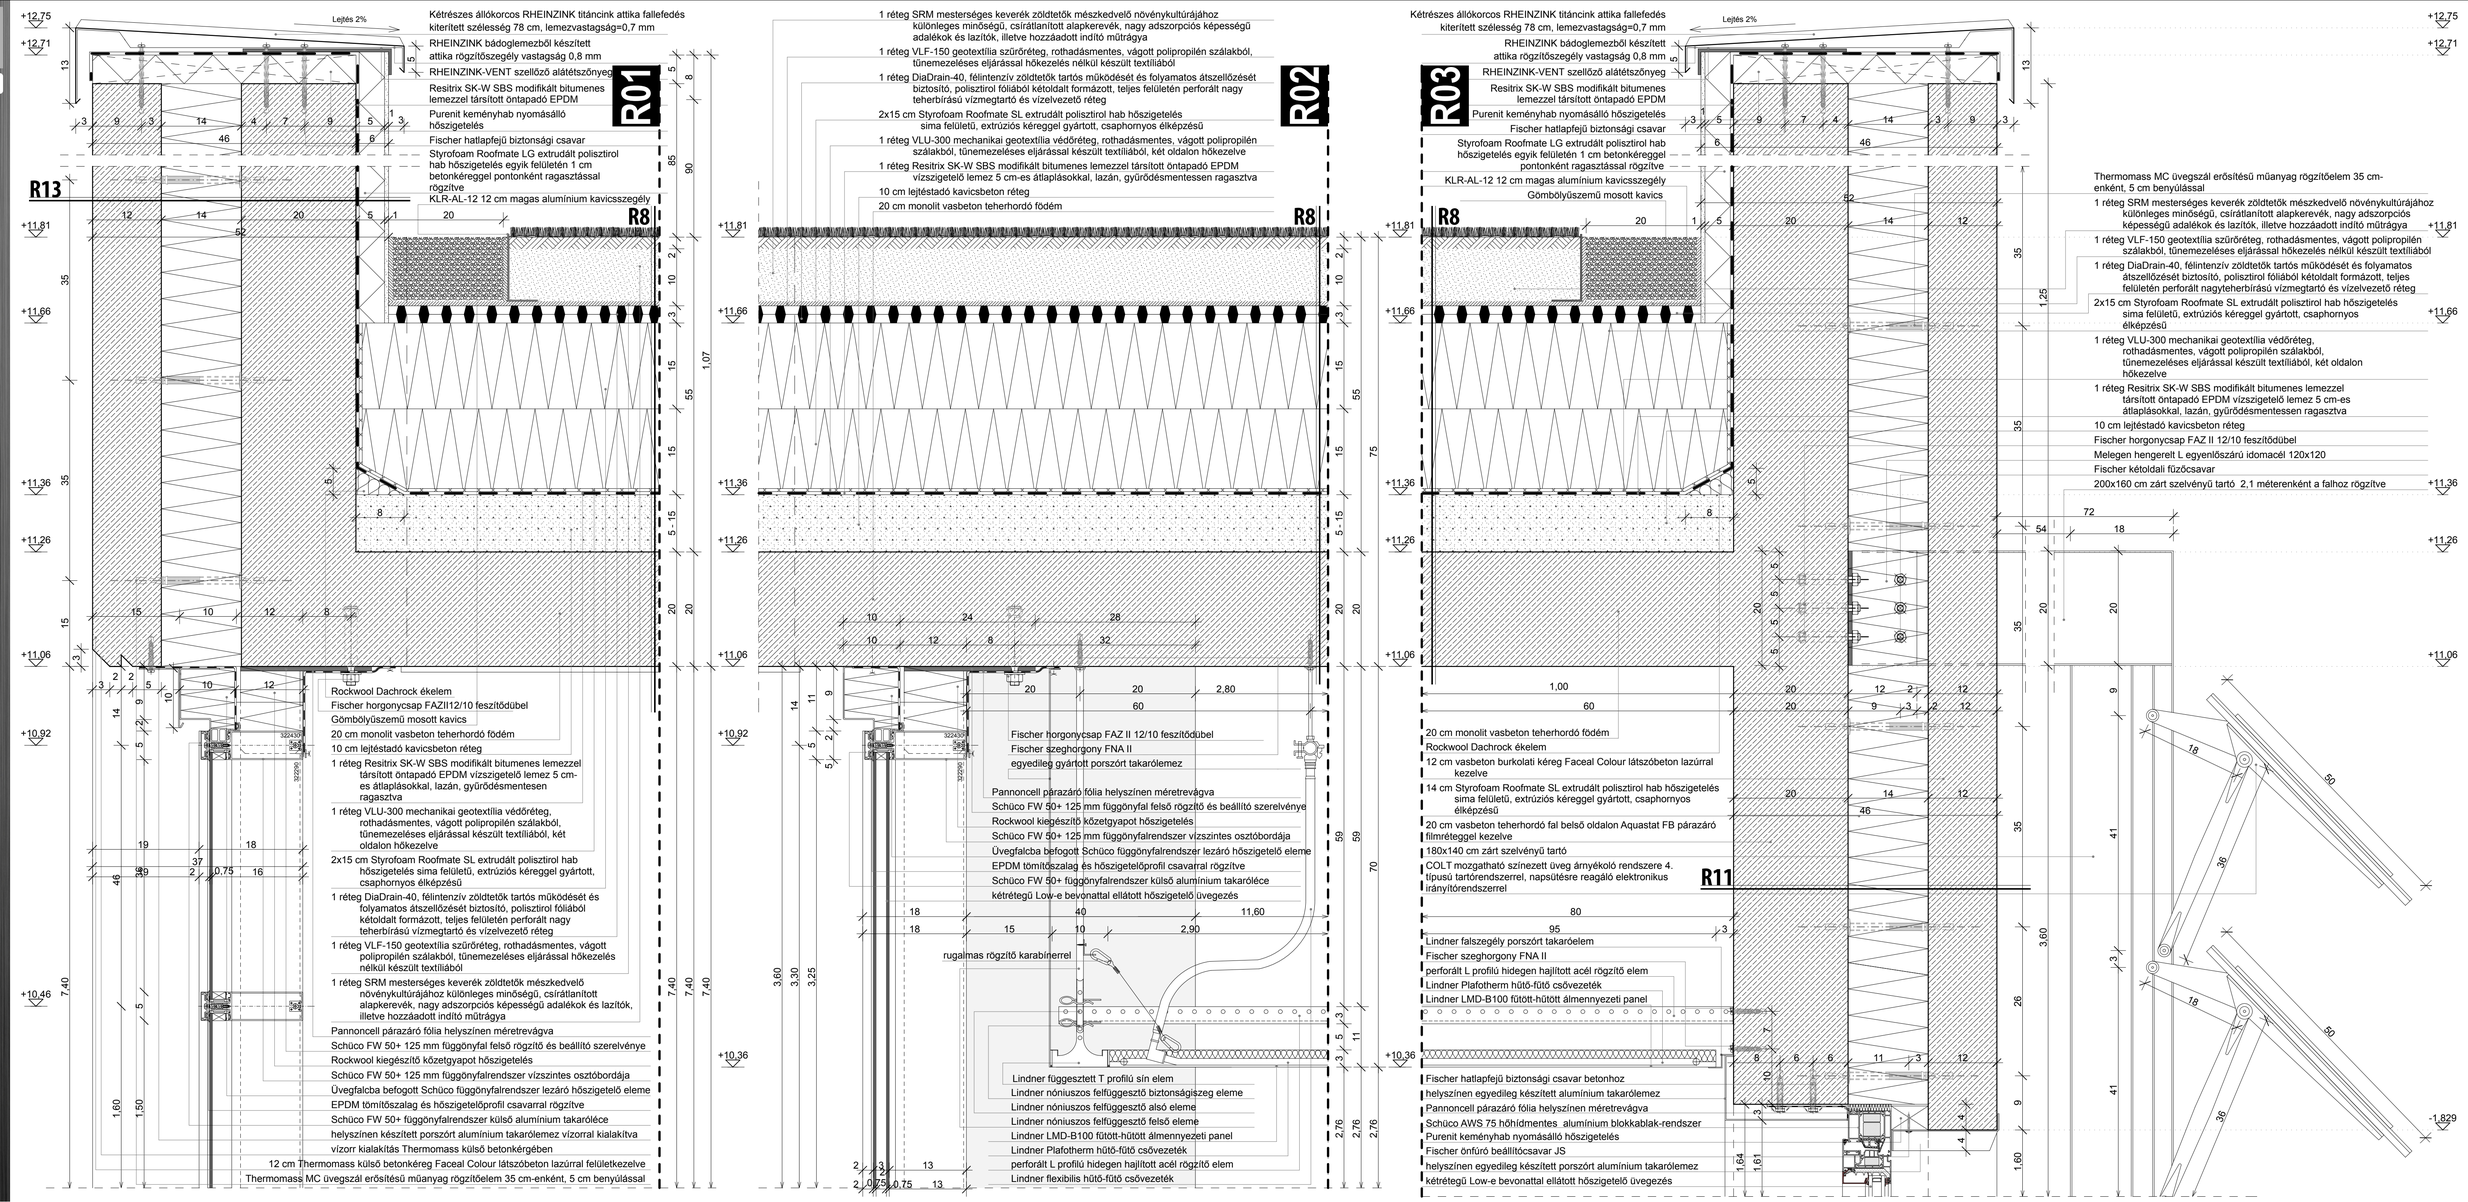
T08 Gál Bence ARF2KO INKUBÁTORHÁZ KŐBÁNYA