



JELMAGYARÁZAT

	Kapcsoló szekrény
	Fővételző
	Főáramkapcsoló
	Csúpszakábel
	Szigetelt kábel
	Vízvezeték
	Kerítés
	Lámpaoszlopok
	Vízvevő hely
	Csatorna
	Sany 5230 THB 32V betonpumpa
	Stetter AM 12 FHC Mixerkocsi
	Betonpumpa gémjének tiltott terület

ALAPOZÁS ORGANIZÁCIÓ

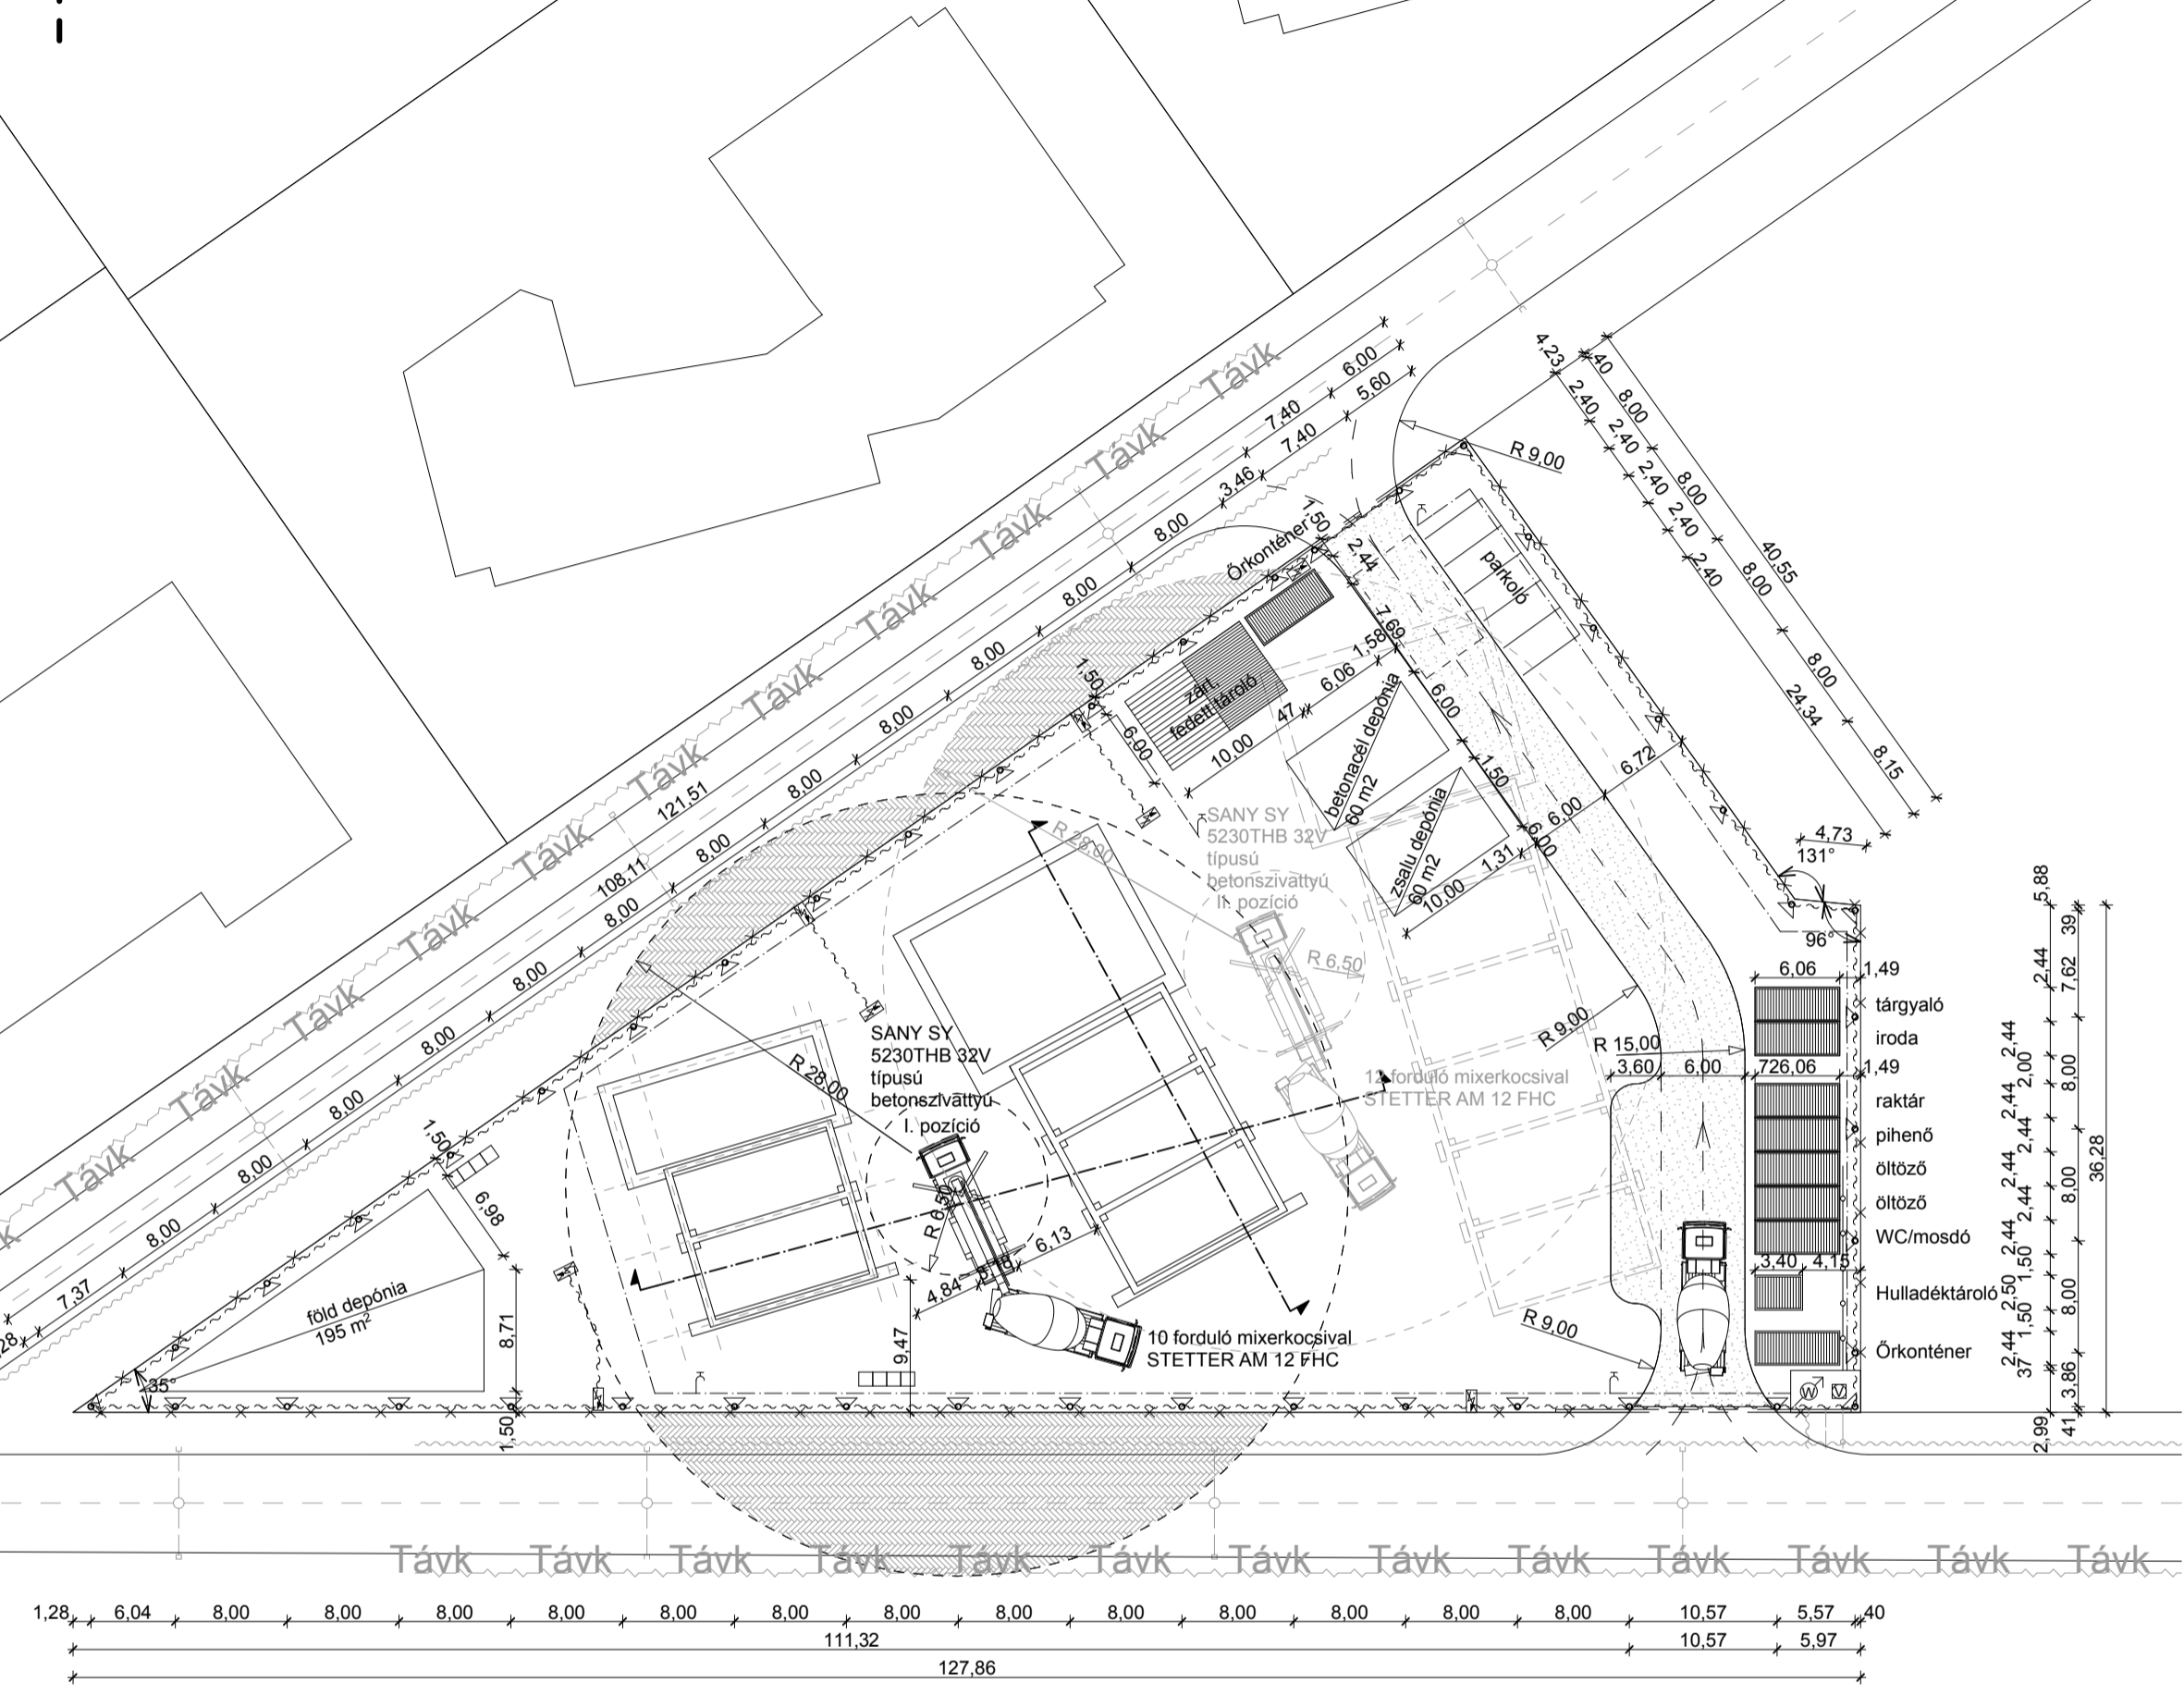


Metszetek

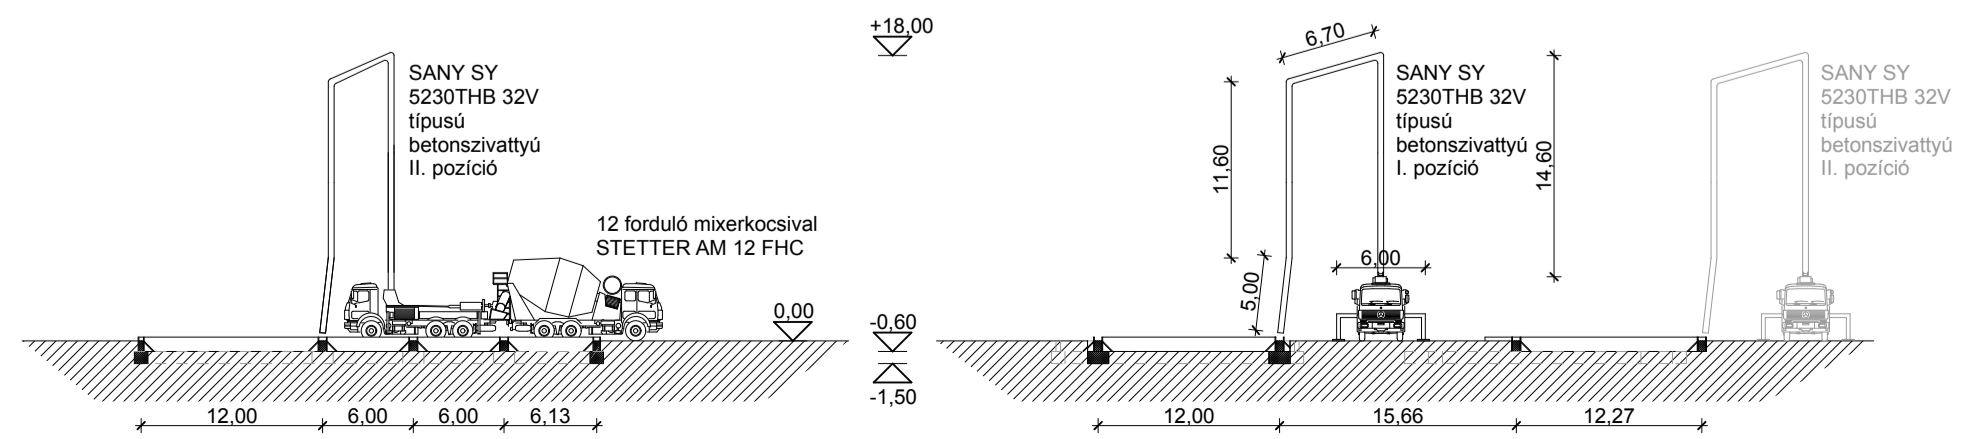

JELMAGYARÁZAT

	Kapcsoló szekrény
	Fővételző
	Főáramkapcsoló
	Csúpszakábel
	Szigetelt kábel
	Vízvezeték
	Kerítés
	Lámpaoszlopok
	Vízvevő hely
	Csatorna
	Sany 5230 THB 32V betonpumpa
	Stetter AM 12 FHC Mixerkocsi
	Betonpumpa gémjének tiltott terület

ÁLTALÁNOS ORGANIZÁCIÓ

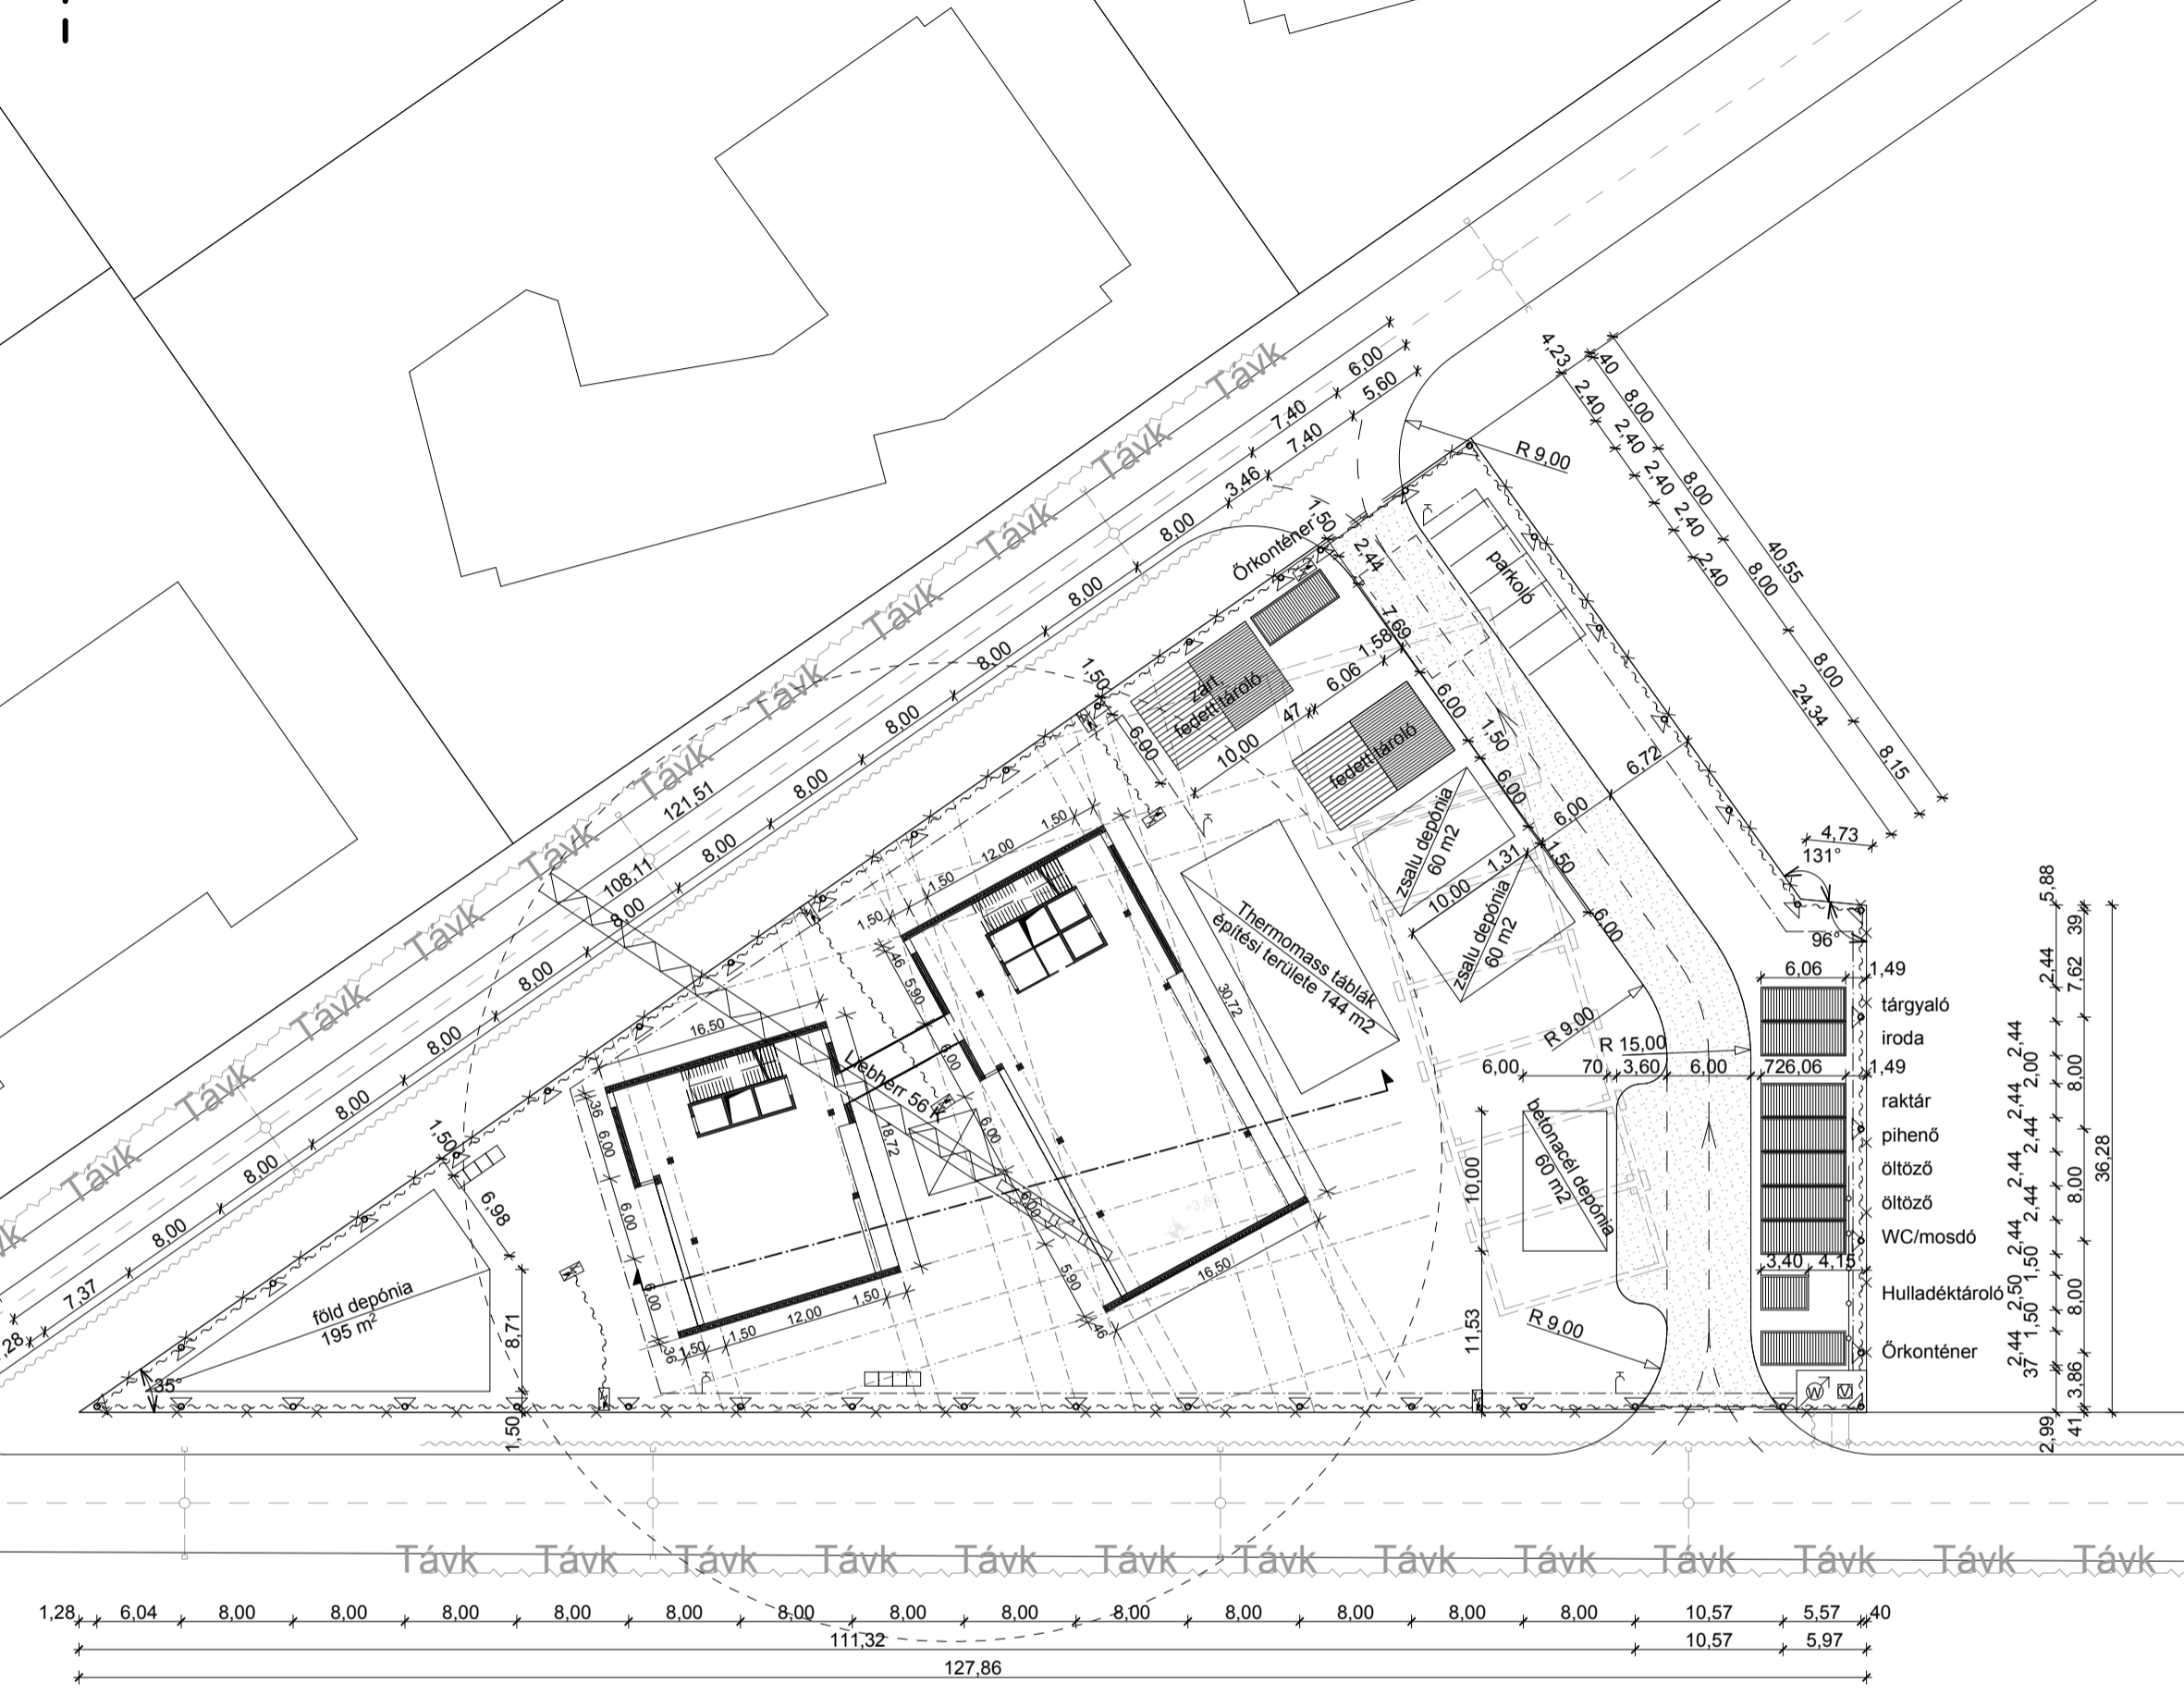

Metszet

