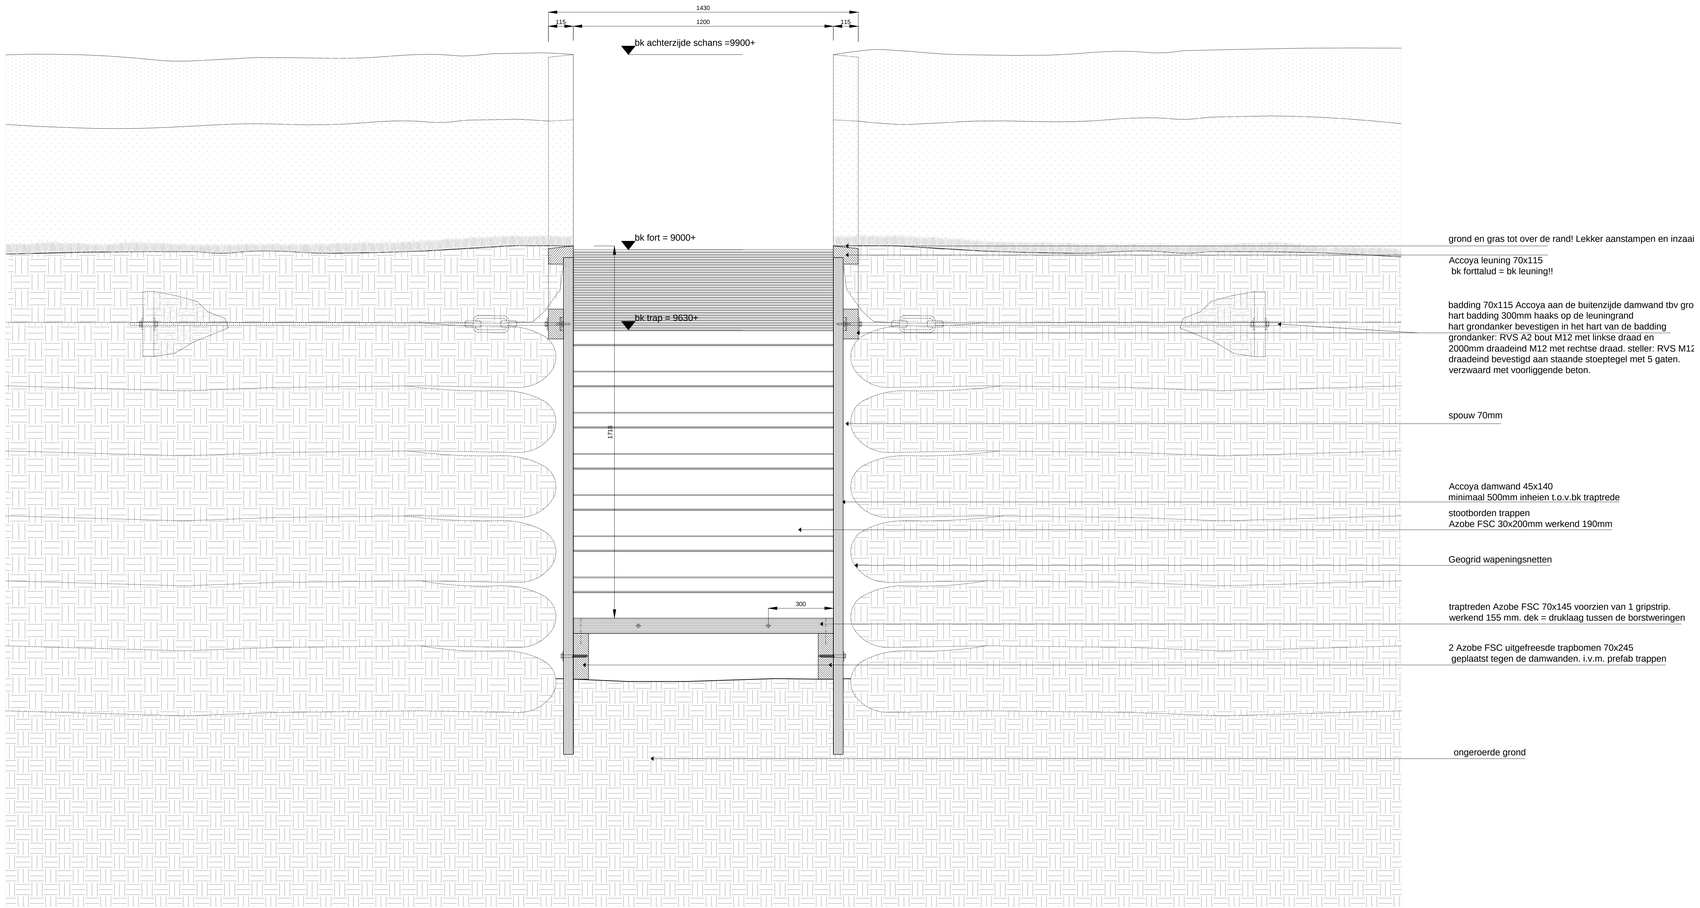

DWARSDOORSNEDE B-B' SCHAAL 1:10

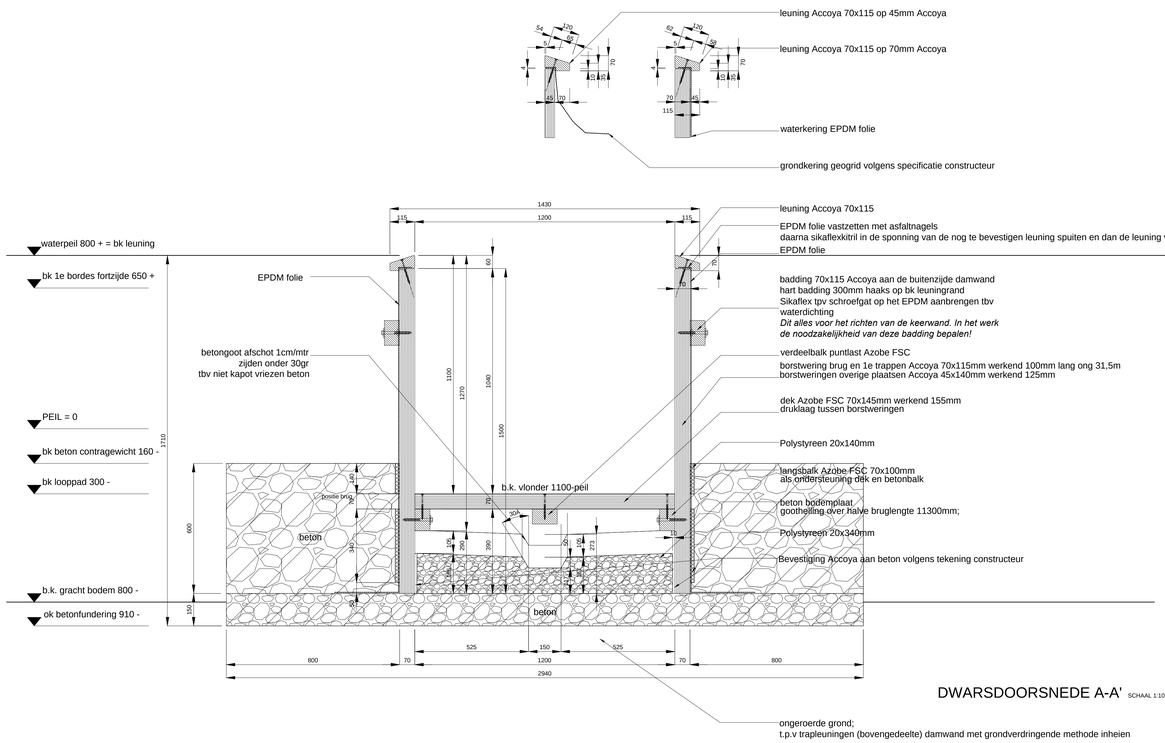

DWARSDOORSNEDE A-A' SCHAAL 1:10

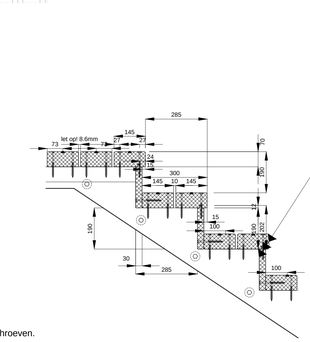

TRAPDETAIL fortzijde SCHAAL 1:10

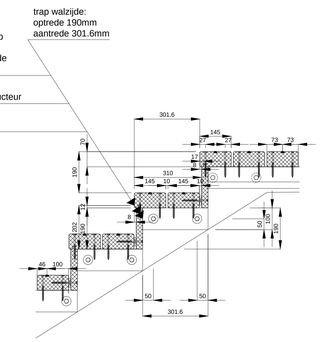

TRAPDETAIL walzijde SCHAAL 1:10

maatvoering in het werk te controleren
alle bevestigingsmiddelen volgens tekening/berekening constructeur

Project
Loopgraaf brug Fort de Roovere

Fase
Werktekening

Datum 18 09 2010

Schaal 1:10

Formaat A0

Wijzigingsdatum

Projectnummer 181brug

Tekeningnummer W03

Opdrachtgever
Gemeente Bergen op Zoom

Onderwerp
Doorsneden en trapdetails

RO&AD architecten
Ro Koster Sint Lambertusstraat 13 3730 Alt Hoeselt België +32 (0) 12 671929 ro@ro-ad.org
Ad Kil Van der Rijstraat 40 4611PR Bergen op Zoom Nederland +31 (0)164 266329 ad@ro-ad.org