C Metszet

M 1:100

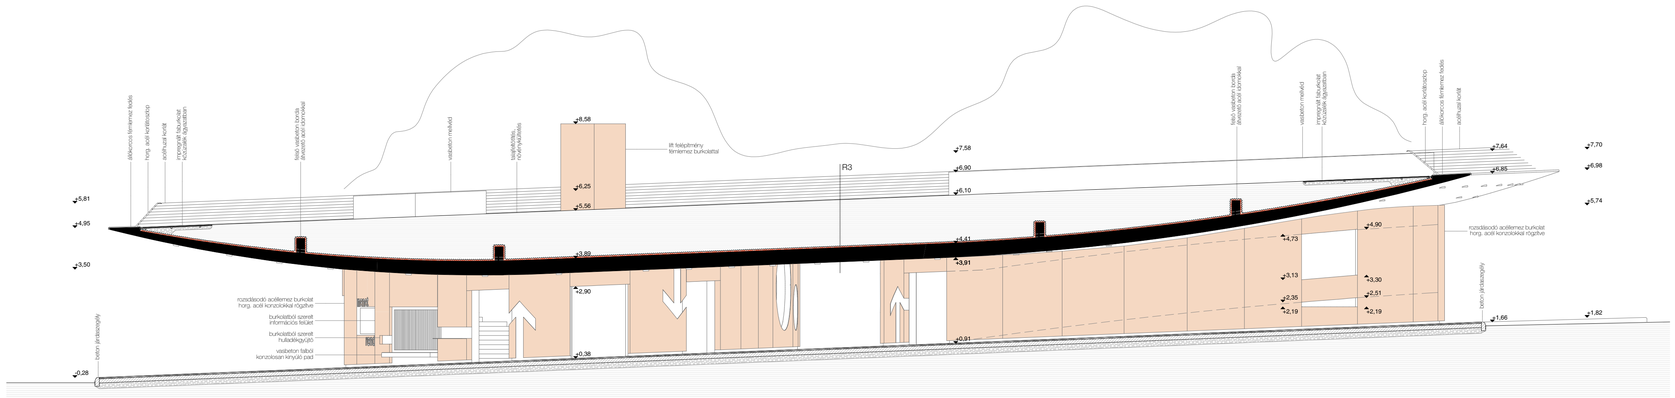

Északi homlokzat

M 1:100

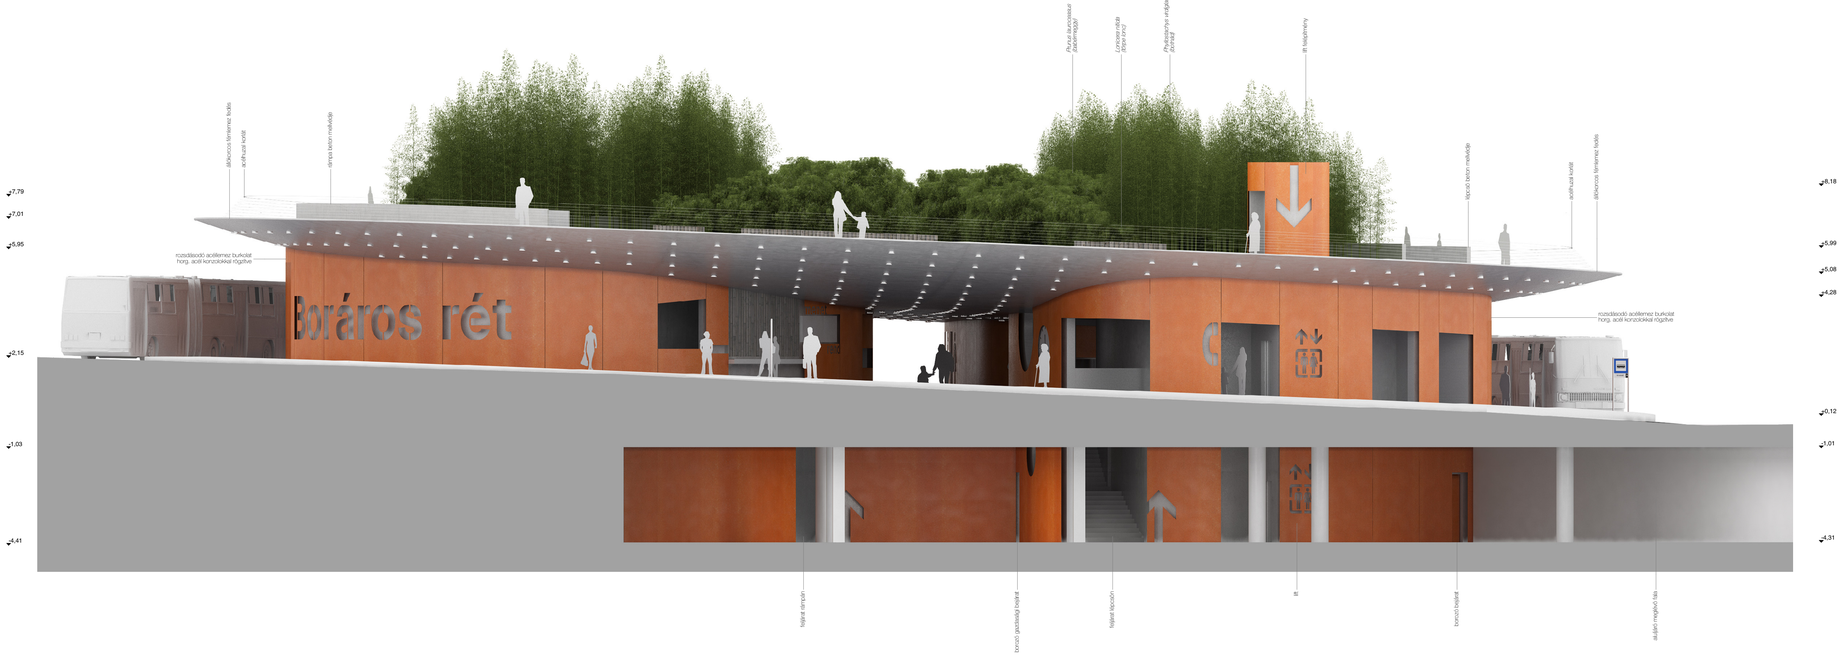

MEGÁLLÓ
DIPLOMA
2012
TÓTH TAMÁS