



A CATEL alapítvány Esquilino negyedére kiírt pályázatának célja a multikulturális közeg közttereinek újra-gondolása, biciklis hálózat létrehozása és három kiemelt terület közül egy részletes kidolgozása. Mi a Termini pályaudvar közeli, a Piazza Vittorioról áttelepített piac és a vágányok közötti élő, ám elhanyagolt területet választottuk. Az aquaducttal átszelt területen sport-esemény udvart és egy pihenő parkot helyeztünk el.

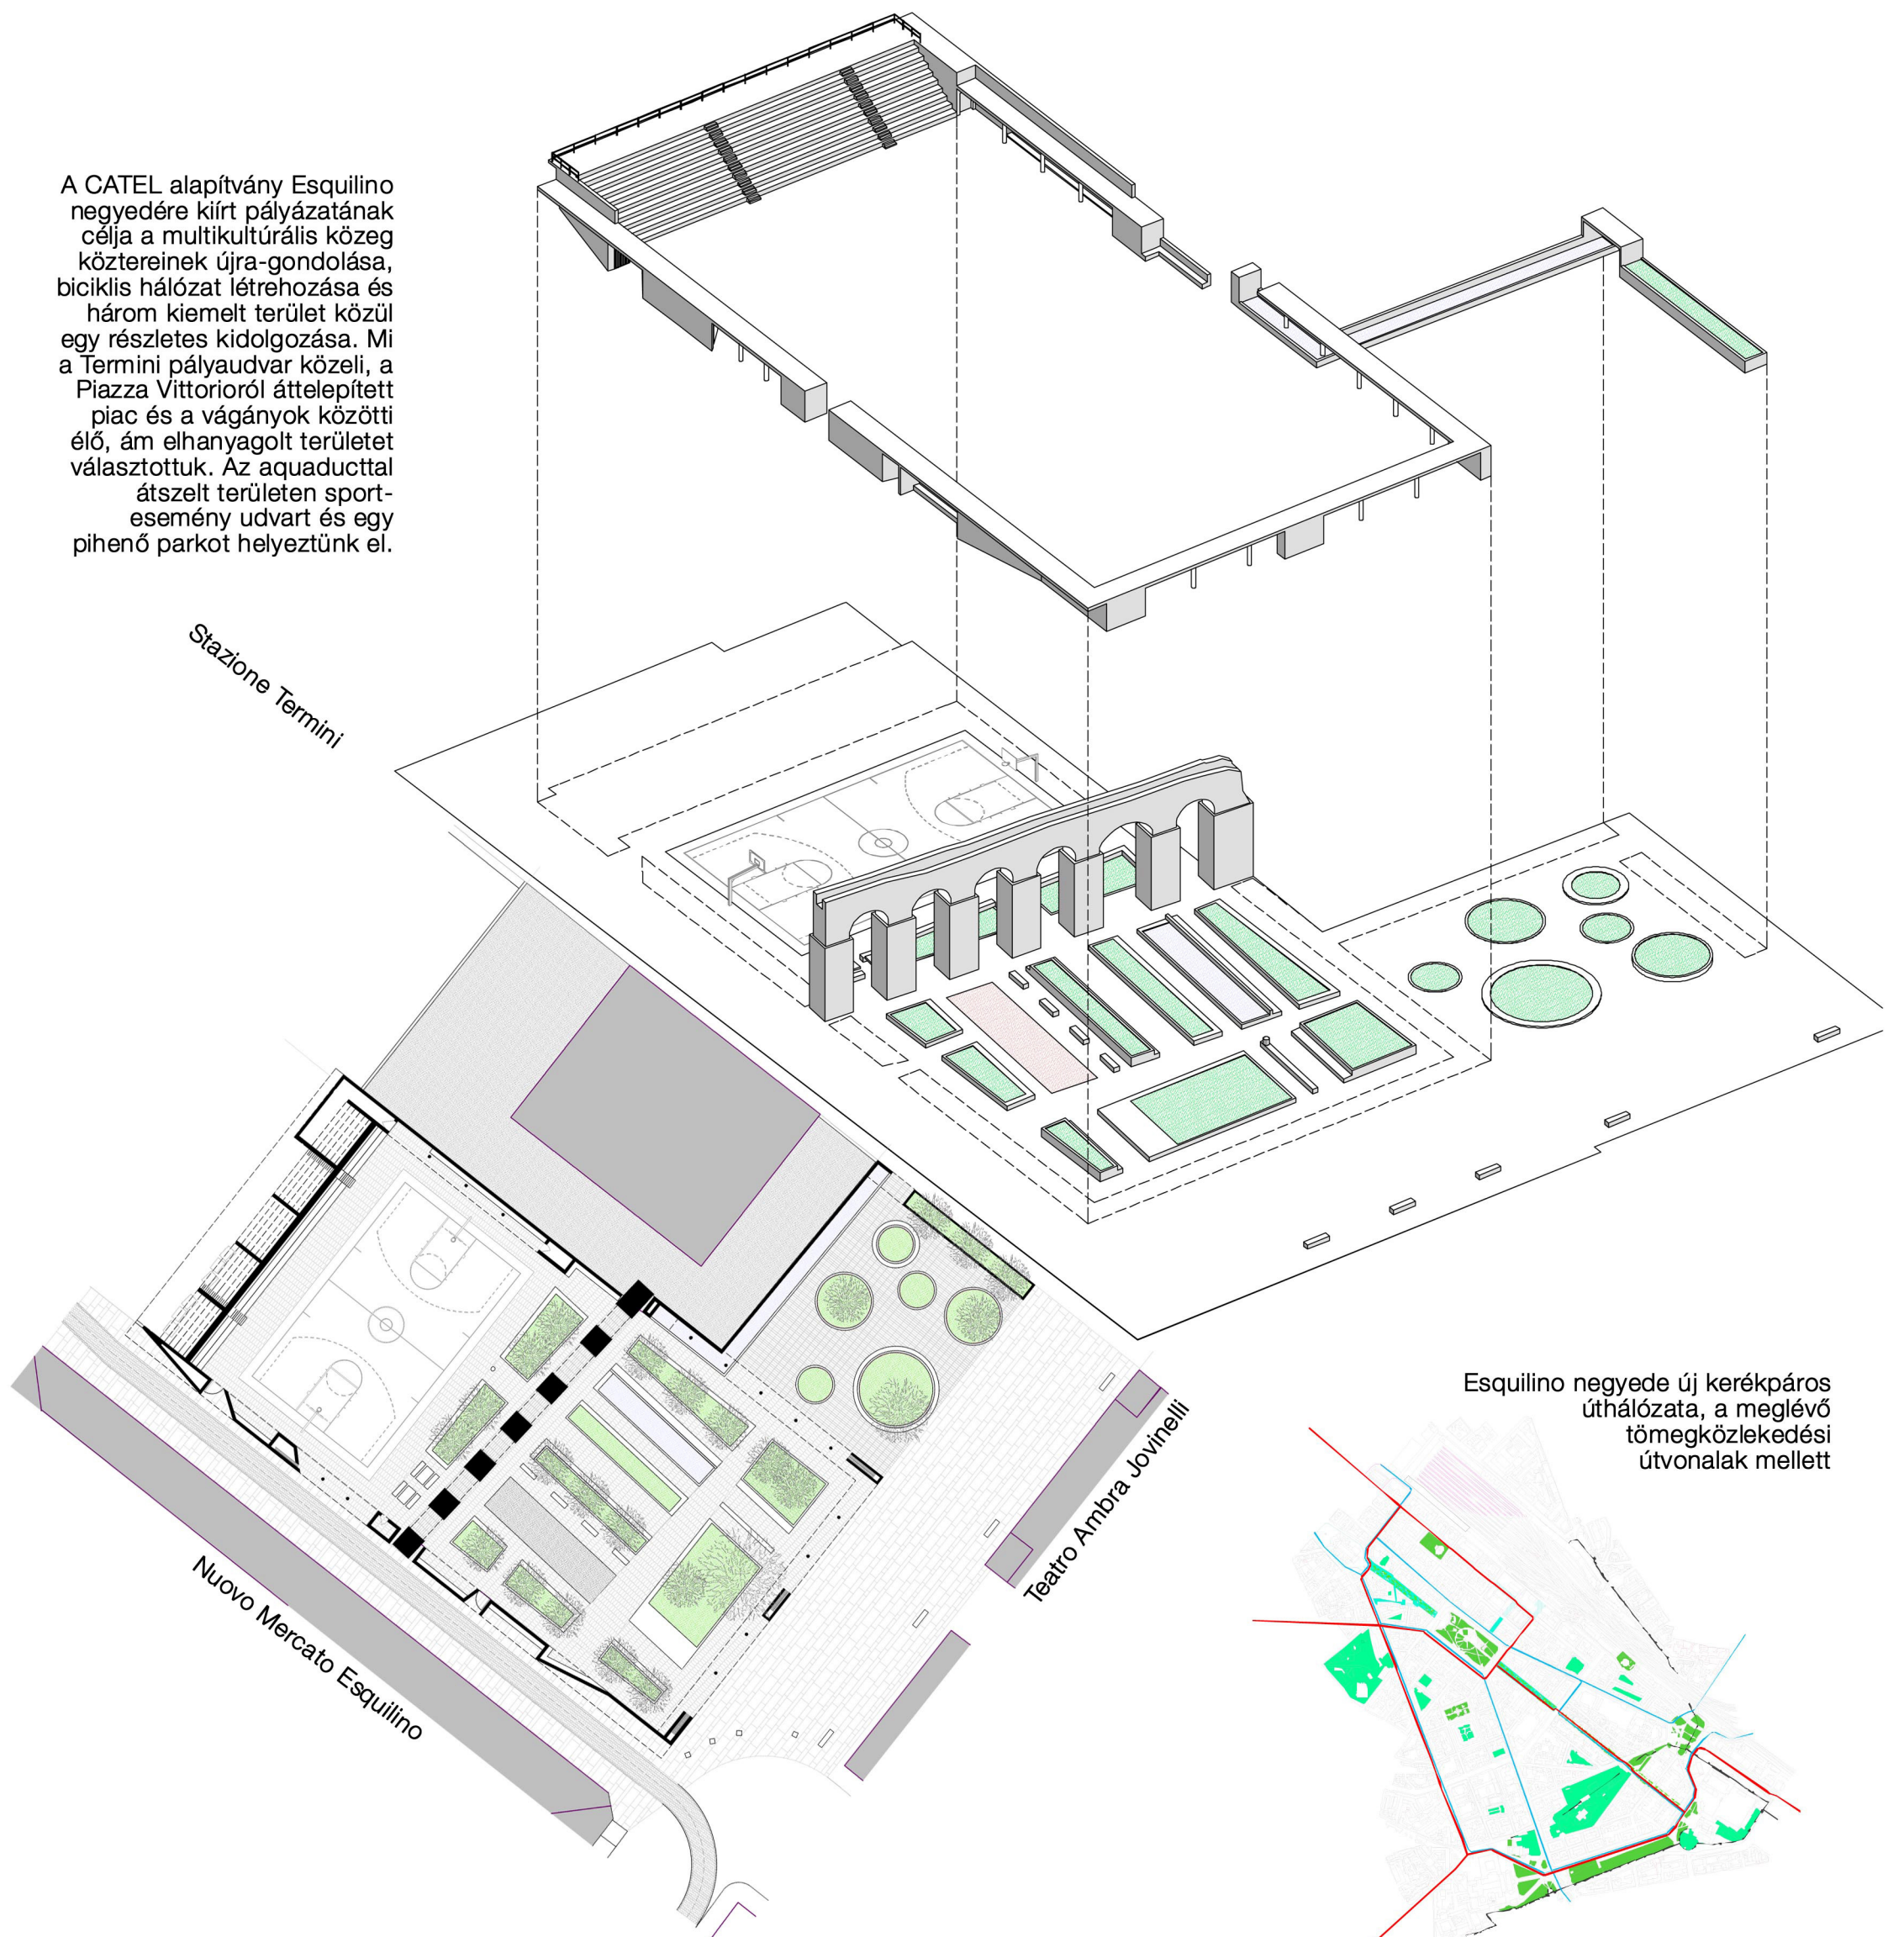

Esquilino negyede új kerékpáros úthálózata, a meglévő tömegközlekedési útvonalak mellett

A nagy zöld tengely körülményekhez igazodó keresztmetszetei. A sétány gyalogos zónából indul, majd tömegközlekedés is párosul a biciklis útvonal mellé.

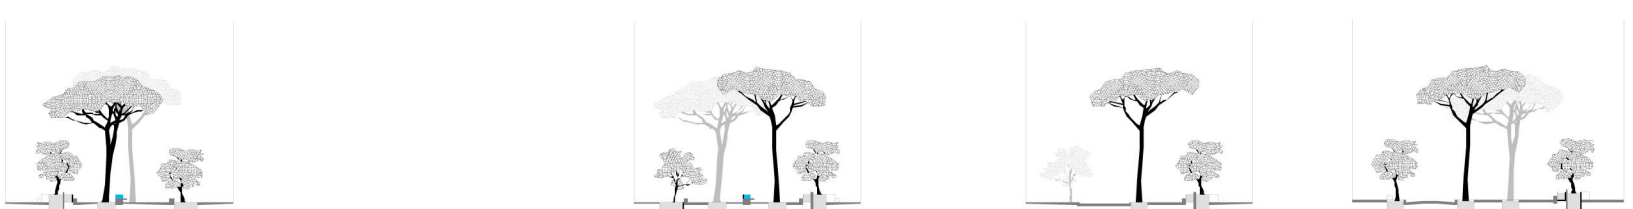

tervezett zöld tengely a Basilica Santa Maria Maggiore és a Basilica Santa Croce di Gerusalemme között



www.aa-roma.com
info@aa-roma.com


Az A.A. irodát három fiatal építész, Guglielmo Malizia, Marco Ciampa és Sarah Lollini alapította. Az együttműködés azóta lazább, az irodában a yacht designtól a tárgytervezésen keresztül az építészeti feladatokig sok mindent ellátnak.



A Campo de Fiori közelében..



..eme szimpatikus udvarban..

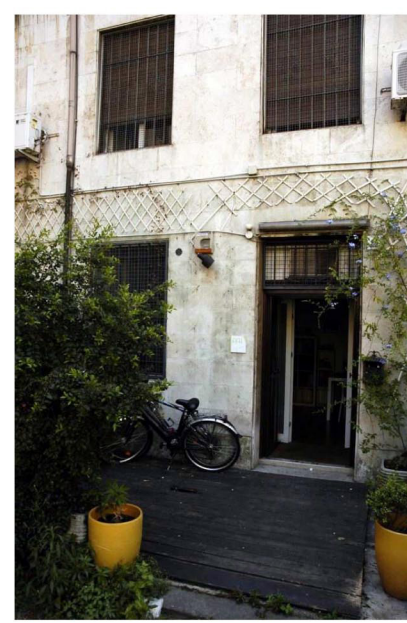


..rejtőzik a kerékpáros iroda és..



..Guglielmo, fiatal mentorom.

4x4x3 méteres faanyagú kiállítási stand - pályázat

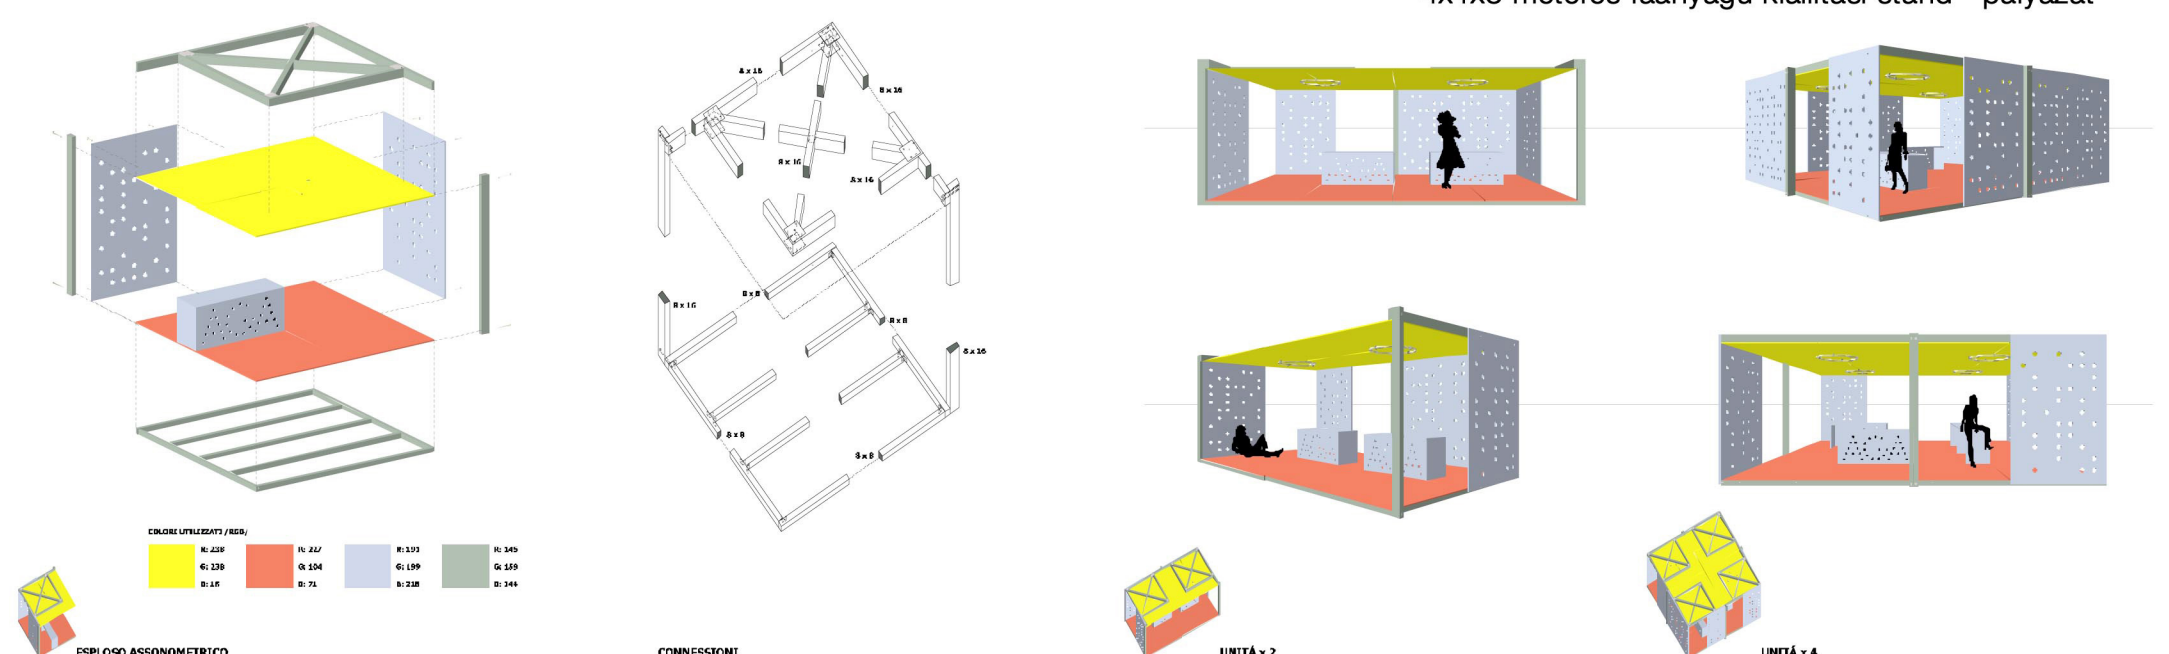

KÖRBE VÉRTÉKELT / AROUND	
0.230	0.230
0.18	0.18

CONNESSIONI

UNITÀ x 2

UNITÀ x 4

ESPLORO ASSONOMETRICO