


## III. A KASTÉLYPARK SZABATÉRÉPÍTÉSZETI TERVE M=1:750

BB METSZET M=1:750



FUNKCIÓVÁZLAT - ÁTTEKINTÉS M=1:2000

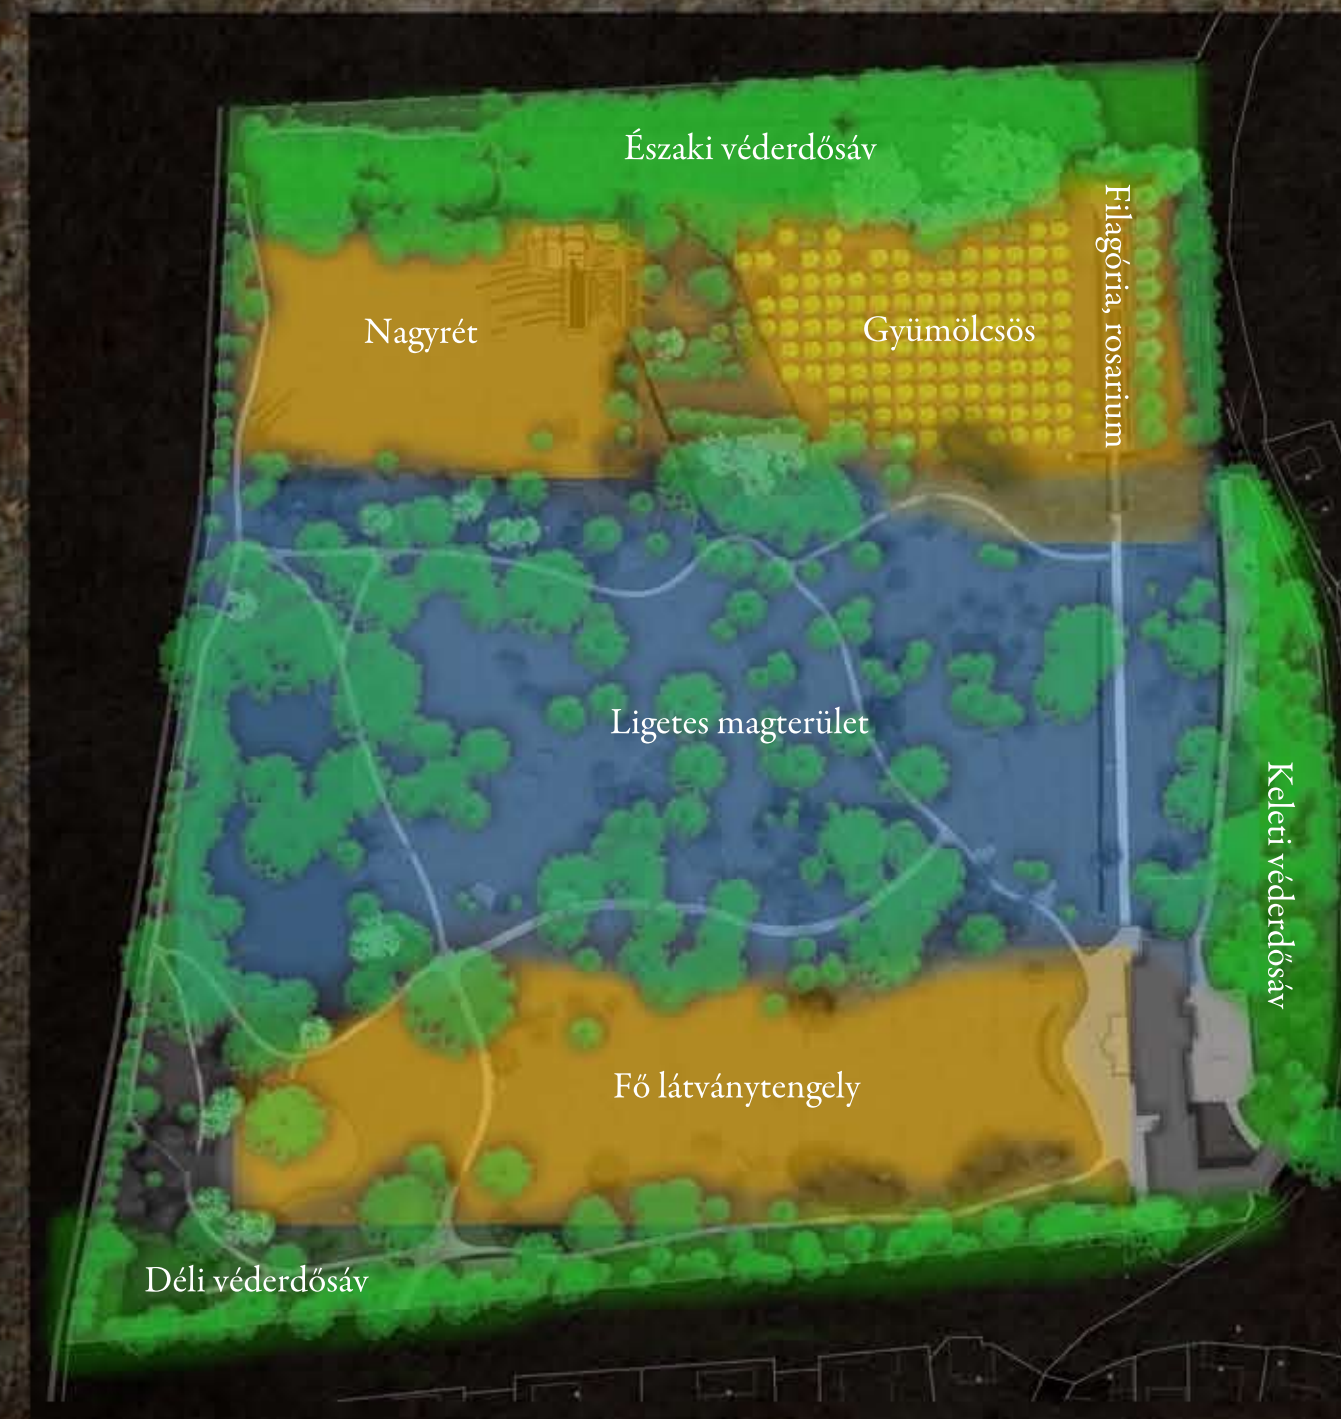

**Átfogó átalakítások**  
A történeti kert rekonstrukciójának három kritikus eleme a nagyret, a fő látványtengely, valamint a rosarium és a hozzá kapcsolódó gyümölcsös helyreállítása. Ezen egységek részletes átalakítási tervei a 4-es és az 5-ös számú tablón láthatók. A XX. század eleji állapotnak megfelelően a felújítással ismét ezen elemek válnak a jelenkori kert karakteres stílusjegyévé, megteremtve ezzel egy strukturálisan a park történetiségének, funkcionálisan pedig a mai igényeknek teljes mértékben megfelelő történeti kertet.

**Véderdősávok**  
A kertet három oldalról határoló véderdősávok rendkívül fontos szerepet töltenek be: egyrészt átmenetet képeznek a várhegy vegetációjába, másrészt ökológiai és vizuális pufferzónaként is funkcionálnak. Ezek az összefüggő, sűrűn borított területek természetvédelmi és botanikai szempontból is kiemelt jelentőségűek. A Balaton-felvidéki Nemzeti Park részeként a védett növényfajok, leginkább a kertben sűrűn előforduló őshonos szürös csodabogyó (*Ruscus aculeatus*) megőrzésében játszanak fontos szerepet. Ezen határterületek megújítása az arborétum számára kitűnő lehetőséget biztosít a bemutatni kívánt növényfajok számának növelésére.

**Központi magterület**  
A történeti kert állományának gerincét képező idős, botanikailag is értékes példányok nagy része ezen a területen található. A kertész megőrzésével, az utólagos telepítések ritkításával, valamint a megfelelő újjal biztosításával a hosszútávú fenntartása megoldható. Itt található a sziklakert a maga különleges hangulatú, történeti értéket képviselő növényeivel.

NÖVÉNYTELEPÍTÉSI TERV M=1:2000



A kertben az előregedő történeti növényállomány megújítása mellett az 1960-70-es évek szakszerűtlen telepítéseinek rendezése a legfontosabb célok. Fakivágások főleg a fő látványtengely helyreállítása végett kívánatosak, a beavatkozások a 6-os tablón láthatóak.

Az idős egyedek megfelelő helyen történő pótlása elengedhetetlen, a véderdősávban például egyáltalán nem találhatóak tölgyesmeték, az idősödő tölgyállomány egyszerre kezdene kipusztulni. A fekete- és erdeifenyő csoportok is kizárólag idős példányokból állnak, amelyekből minden évben kidől néhány, így félt, hogy előbb-utóbb ezek az értékes, történeti facsoportok eltűnnek. Ide, és az ehhez hasonló, újulat nélküli foltokba az állomány megújításához megfelelően nagyszámú esemete került kiültetésre.

A kert jellegzetes fája a gyertyán (*Carpinus betulus*), amelyből a patakparton, illetve a ciszterna kifolyójánál is értékes állomány található. Ezen csoportok megfelelő számú újulattal való ellátása is elvégzendő feladat, a túlzott egysűrűség elkerülésével. A 60-as években telepített díszfák közül sok jó állapotban van, ettől függetlenül a kertben arányaiiban kevés a virágzó díszfa, a botanikus kert gazdagítására a történeti növényesoprotokba néhány példány ültetése ajánlott.

A történeti kert helyreállításának fontos eleme az egykori gyümölcsös-kert rekonstrukciója. A rosarium és a nagyret közötti területen 10 évvel ezelőtlig gyümölcstermesztés folyt, még ma is találhatóak erre utaló nyomok, öreg alma- és körtrefák. A fenntartásigény csökkentése, az arborétum gazdagítása és a történeti jelleg visszahozása szempontjából a legjobb lehetőség egy, az egykorinak megfelelő szellemben ültetett rászetes rendszerű díszgyümölcsös telepítése. A másik lehetőség a helyi, történeti és botanikai értékkel egyaránt rendelkező, kis fenntartási igényű fajok és fajták ültetése, esetleg a környékbeli gazdálkodók bevonásával.



JELMAGYARÁZAT

- Épület
- Travertin burkolat
- Gyöngykavics burkolat
- Műves szórás
- Gyepptó
- Medvehagyma
- Gyep
- Komposztáló
- Vízfelület
- Lombos fa
- Tülevélű örökzöld
- Pikkelylevelű örökzöld
- Taxus baccata
- Örökzöld cserje
- Lombhullató cserje > 120 cm
- Lombhullató cserje < 120 cm
- Szobor
- Természköszlop
- Pad
- Levendula

AA METSZET M=1:750